

Département : 08

0027

Aire d'étude : NOUZONVILLE

Commune : JOIGNY SUR MEUSE

Adresse : PLACE JULES FUZELIER

Dénomination : **EGLISE PAROISSIALE**

Vocable : **SAINTE ANNE**

Coordonnées : LAMBERT1 X = 0774400 Y = 0240360

Cadastre : 1979 AB 86

PROPRIETE PUBLIQUE

Dossier de PRE INVENTAIRE NORMALISE établi en 1986 par BERTRAND PATRICE

(C) INVENTAIRE GENERAL, 1986

HISTORIQUE

CONSTRUITE EN 1851, DATE INSCRITE SUR LA PORTE, SUIVANT LES PLANS DE L'ARCHITECTE LABARRE A PROXIMITE DE L'ANCIENNE EGLISE ET SELON UN AXE NORD SUD.

DESCRIPTION

SITUATION : EN VILLAGE

MATERIAUX

Gros oeuvre : SCHISTE, MOELLON, CALCAIRE, PIERRE DE TAILLE, ENDUIT

Couverture : ARDOISE, MATERIAU SYNTHETIQUE EN COUVERTURE, METAL EN COUVERTURE

STRUCTURE

Parti de plan : PLAN ALLONGE

Vaisseaux et étages : 3 VAISSEAUX

ELEVATIONS : ELEVATION A TRAVEES

COUVERTURE : TOIT A LONGS PANS, GROUPE, FLECHE POLYGONALE, APPENTIS

DISTRIBUTION : ESCALIER DANS OEUVRE, ESCALIER EN VIS SANS JOUR

08 JOIGNY-SUR-MEUSE

Place Jules Fuzelier
EGLISE PAROISSIALE
Sainte-Anne

DOCUMENTATION


Archives

A.C. Joigny-sur-Meuse : délibérations (1850-1851).

Bibliographie

LABARRE DE RAILLICOURT (D.). *Un architecte du XIXe siècle, Louis-Clément Labarre 1807-1871.*

Des. : plan-masse et de situation extrait du plan cadastral de 1982, section AB, au 1 : 1000.

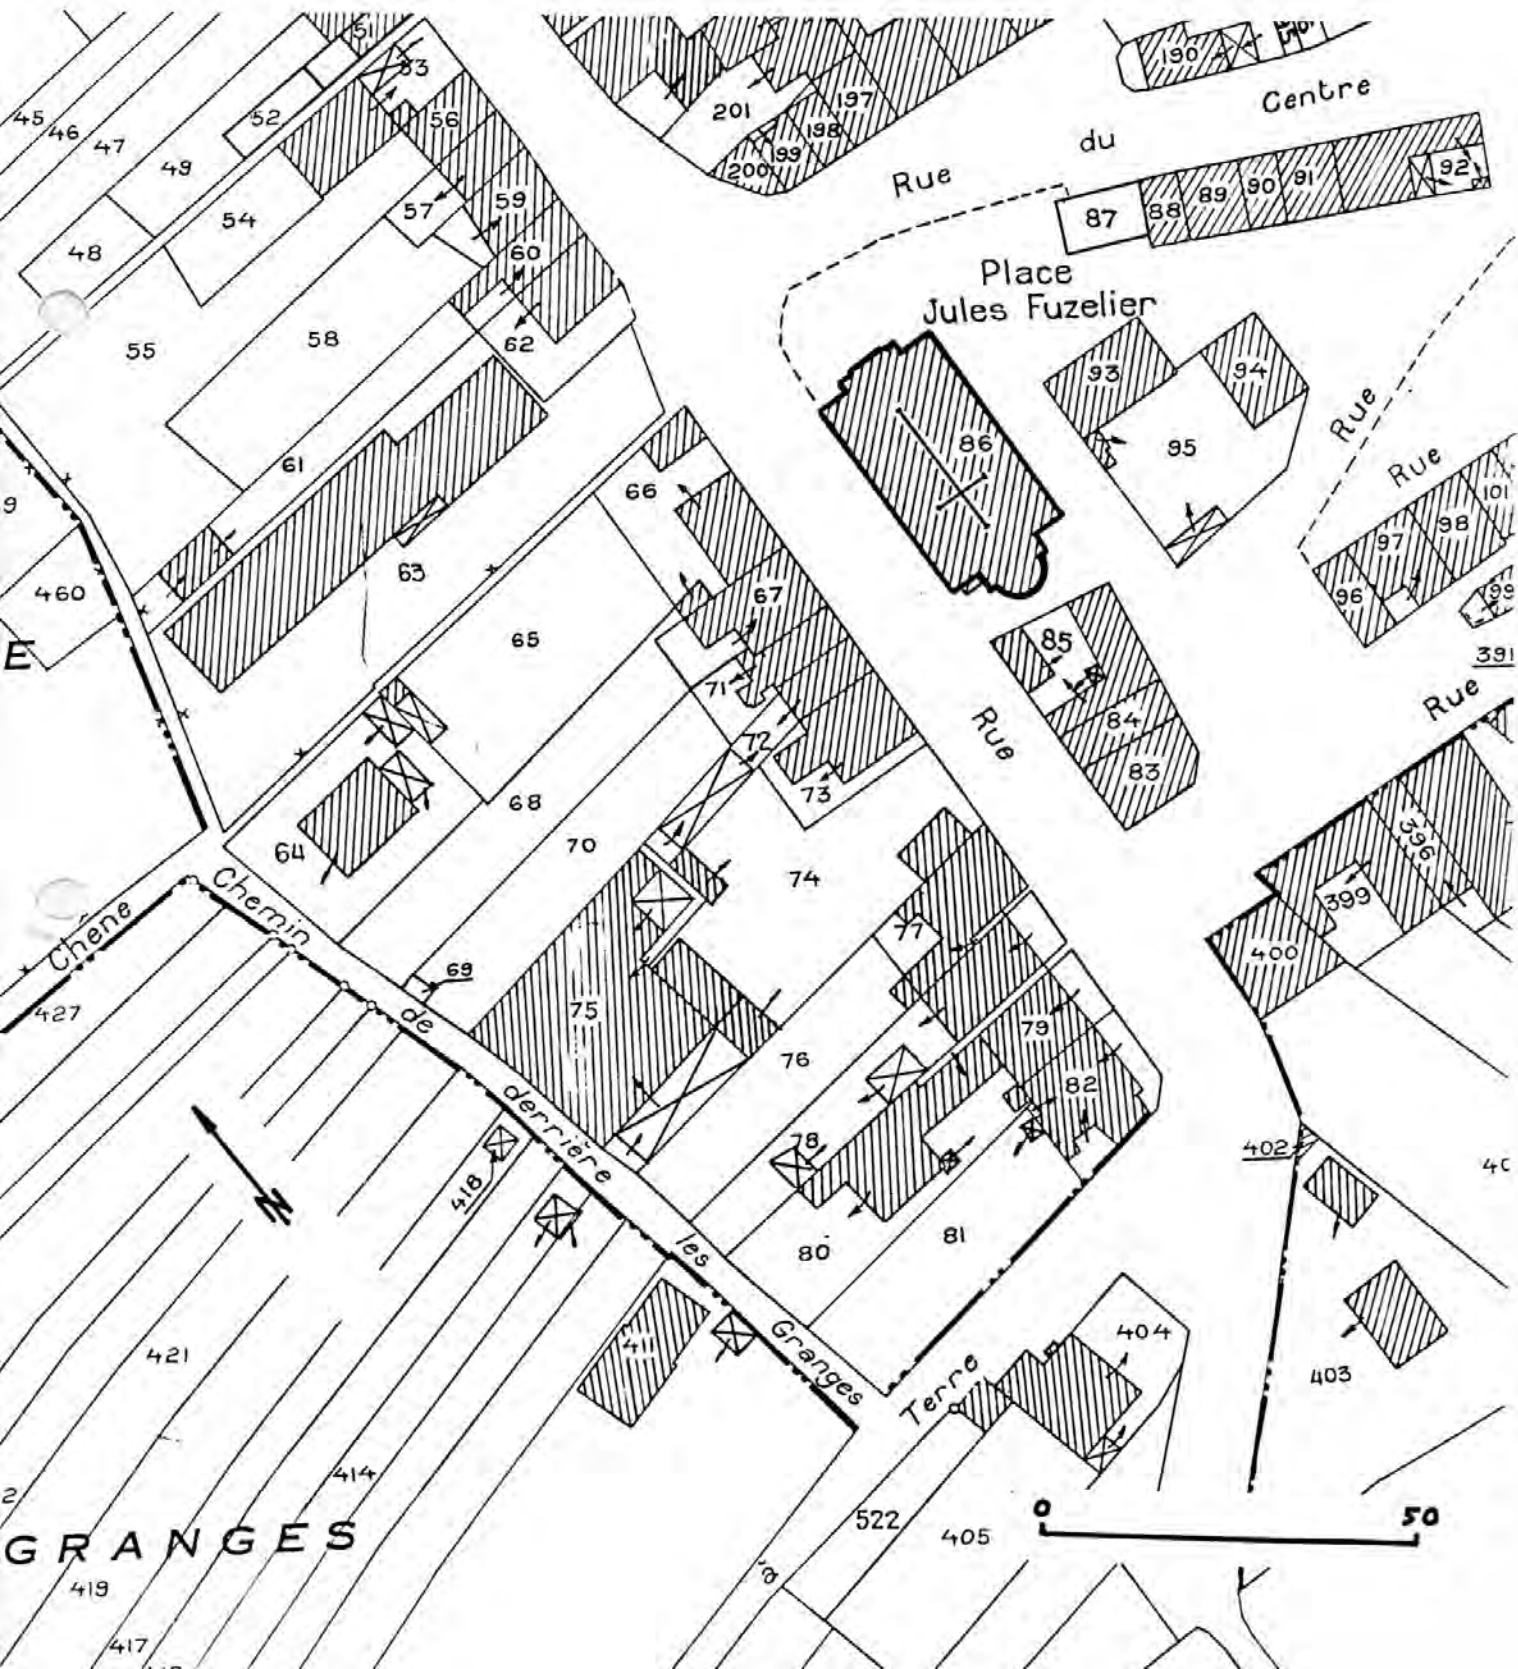

Doc. : Plan au 1:100 (réduit ; relevé Inventaire Etienne André,
1983).
Cl. Inv. J.Cl. STAMM 84.08.4 P.

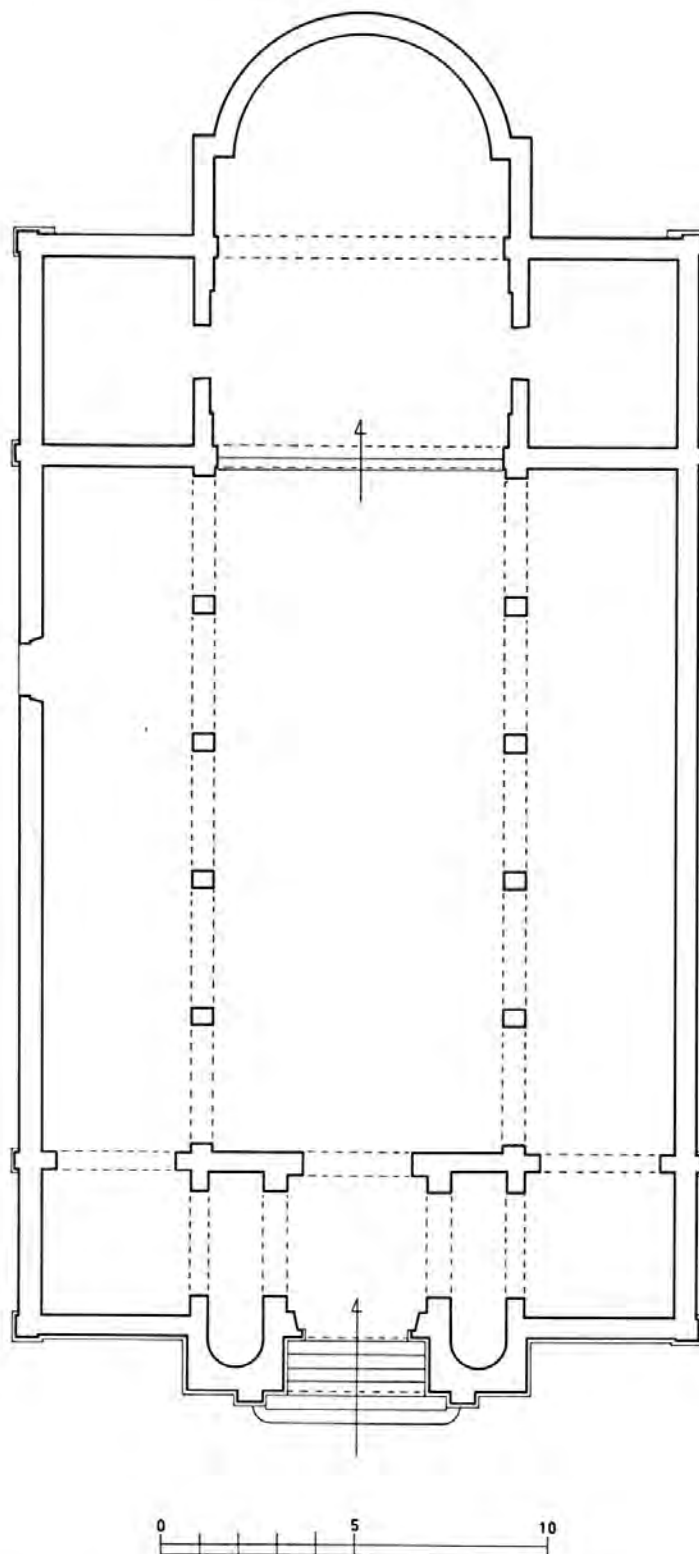


Fig. 1 Elévation antérieure et droite.

Cliché Inv. J.-Cl. STAMM 83.08.434 X



Fig. 2 Elévation droite et chevet.

Cliché Inv. J.-Cl. STAMM 83.08.435 X



Fig. 3 Partie supérieure du chevet, depuis le Sud-Ouest.

Cliché Inv. J.-Cl. STAMM 84.08.385 X



Fig. 4 Intérieur depuis l'entrée.

Cliché Inv. J.-Cl. STAMM 84.08.436 P



Fig. 5 Nef depuis le chœur.

Cliché Inv. J.-Cl. STAMM 84.08.438 P



Fig. 6 : Choeur, ensemble 3/4 gauche.
Cl. Inv. J.Cl. STAMM 84.08.437 P.

