

Département : 08
Aire d'étude : NOUZONVILLE
Commune : NEUFMANIL
Adresse : RUE AMBROISE CROIZAT

0041

Dénomination : MAIRIE
Destinations successives et actuelle : SALON DE COIFFURE

Coordonnées : LAMBERT1 X = 0776850 Y = 0237370

Cadastre : 1980 AC 309

PROPRIETE PRIVEE

A SIGNALER

Dossier de PRE INVENTAIRE NORMALISE établi en 1986 par BERTRAND PATRICE

(C) INVENTAIRE GENERAL, 1986

HISTORIQUE

MAIRIE CONSTRuite EN 1825 ?

DESCRIPTION

SITUATION : EN VILLAGE

COMPOSITION D'ENSEMBLE

Parties constituanes : BEFFROI

MATERIAUX

Gros oeuvre : SCHISTE, MOELLON SANS CHAINE EN PIERRE DE TAILLE, CALCAIRE, APPAREIL MIXTE,
PIERRE DE TAILLE, BOSSAGE, ENDUIT
Couverture : ARDOISE, ZINC

STRUCTURE

Vaisseaux et étages : 1 ETAGE CARRE

ELEVATIONS : ELEVATION ORDONNANCEE

COUVERTURE : TOIT A LONGS PANS, PIGNON COUVERT, TOIT EN DOUBLE BATIERE

DISTRIBUTION : ESCALIER DANS OEUVRE, ESCALIER TOURNANT A RETOURS AVEC JOUR

08 NEUFMANIL

Rue Ambroise Croizat
MAIRIE

DOCUMENTATION

Bibliographie

CORDIER (J.P.). *Neufmanil*. p. 204.

Des. : Plan-masse et de situation extrait du plan cadastral de 1982,
section AC, 1 : 1000

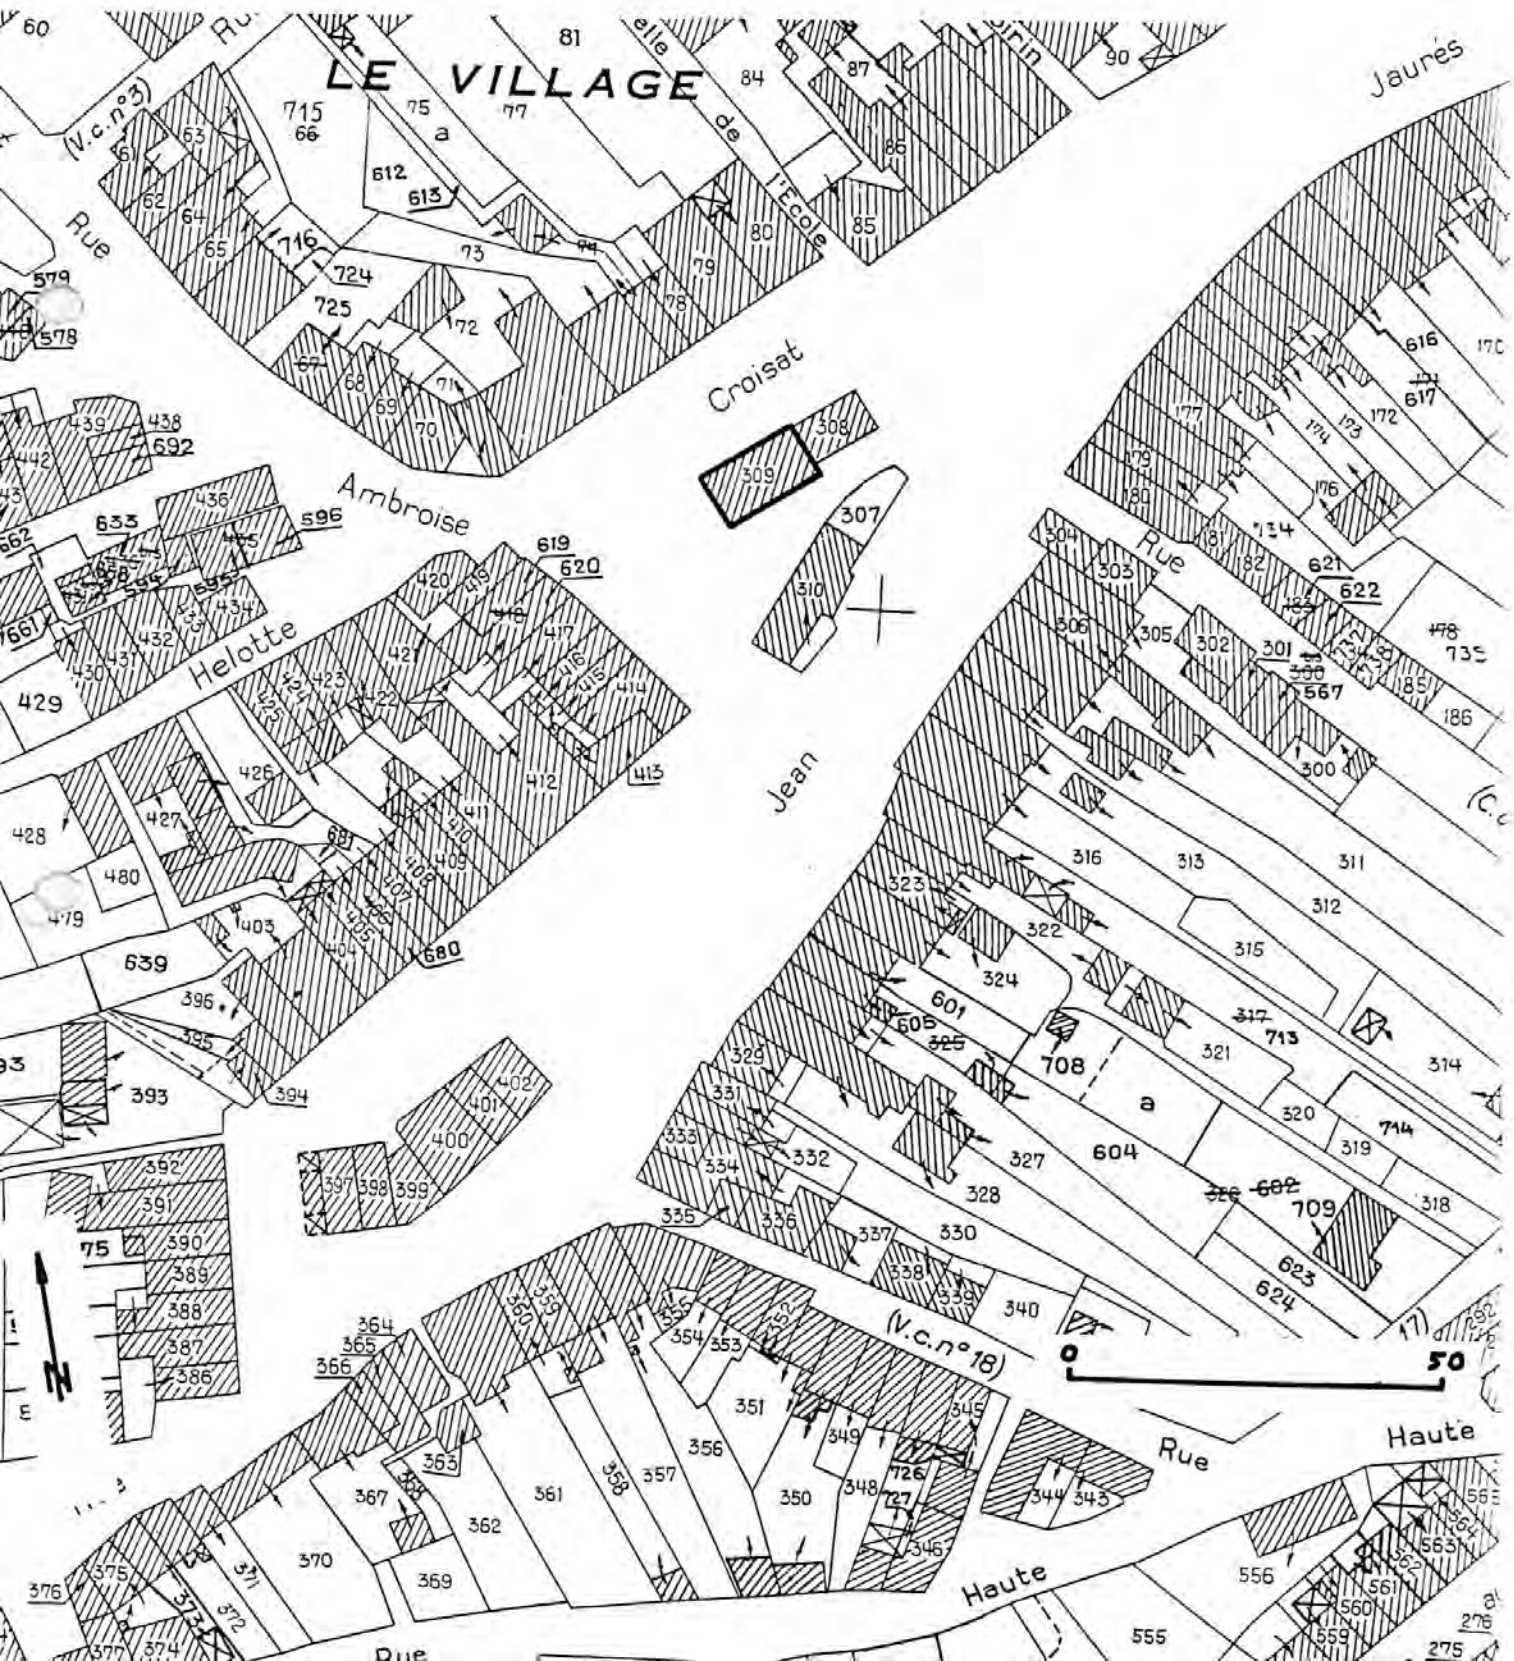


Fig. 1 Elévations gauche et antérieure : accolé à l'arrière, un lavoir.

Cliché Inv. J.-Cl. STAMM 83.08.516 X



Fig. 2 Elévations antérieure et droite.

Cliché Inv. J.-Cl. STAMM 83.08.514 X

