

43

Localisation : 48  
Aire d'étude : La Canourgue  
Commune : Saint-Saturnin  
Titre courant : **château**  
Dénomination : château

---

Référence : IA48000263

Cartographie : Lambert3 0667860 3235020

Cadastre : 1935 A 313, 314

Statut juridique : propriété privée

Protection : inscrit MH en 1995/04/13 :

à signaler

Etat de conservation : restauré

Dossier d'inventaire topographique établi en 1968, 1994 par Grandjouan Marie-Sylvie

(c) Inventaire général, 1968

---

## HISTORIQUE

Datation : 13e siècle (?), 14e siècle (?), 2e quart 17e siècle. 1649 (porte la date) .

Auteur(s) :  
maître d'oeuvre inconnu.

Commentaire : Mentionné au 13e siècle parmi les possessions du roi de France, il appartient jusqu'à la fin du 16e siècle aux comtes de Montferrand puis de Cénaret. Le gros oeuvre date sans doute du 13e ou du 14e siècle. Au milieu du 17e siècle, en 1649 (date inscrite sur une clef d'arc retrouvée dans les ruines du château en 1968), construction d'un nouveau logis. A l'abandon depuis le milieu du 19e siècle, le château était en ruine lors de l'inventaire en 1968 : on pouvait encore voir à l'emplacement du logis dont les planchers étaient effondrés, les vestiges de la cage d'escalier à mur noyau, de l'élévation nord et du couverture, les encadrements 17e siècle des cheminées. Le linteau de la porte principale a été réemployé au château de La Caze (commune de Laval-du-Tarn). Restauration de l'ensemble et reconstruction du logis à partir de 1993

## DESCRIPTION

SITUATION : en village

PARTIES CONSTITUANTES : cour

### MATERIAUX

Gros oeuvre : calcaire; moellon; pierre de taille  
Couverture : schiste en couverture

### STRUCTURE

Parti de plan : plan massé

44  
Localisation : 48 - Saint-Saturnin

Réf. : IA48000263

Titre courant : château

Dénomination : château

---

Vaisseaux et étages : 2 étages carrés

ELEVATIONS : élévation à travées

COUVERTURE : toit conique; toit en pavillon

DISTRIBUTION : escalier hors-oeuvre; escalier tournant à retours sans jour

#### **COMMENTAIRE DESCRIPTIF**

Château de plan presque carré cantonné de trois tours rondes couvertes de toits coniques; une quatrième tour de plan carré est couverte d'un toit en pavillon. Le logis en ruine était de plan rectangulaire à deux étages carrés comportant deux salles par niveau éclairées par les baies à croisée percées dans le mur sud. La cage d'escalier hors-oeuvre abritait un escalier à mur noyau dont le départ était identifiable en 1968 et possédait une partie de sa façade nord avec une travée de baies à traverse. Le gros oeuvre est fait d'un appareil de moellons équarris et assisés. Les chaînes d'angle sont en pierre de taille

45  
48-SAINT-SATURNIN  
Château

---

## DOCUMENTATION

### 1- Sources

AD Lozère :

C 1361 Compte des dépenses pour l'entretien des gens de guerre en garnison dans les villes et châteaux du diocèse. Saint-Saturnin a 70 arquebusiers. 1592

### 2- Bibliographie

BARDY, Benjamin. **Le château de Saint-Saturnin de Tartaronne**. *Lou País*, août 1968, p. 145-146. Site les sources d'archives des Archives départementales de la Lozère qu'il a utilisées : G 63, 733 ; J 755 ; 137 V :

LAGET. **Le château du comte de Freycinet**. *Lou País*, juin 1958, n° 52

46  
48. SAINT SATURNIN

CHATEAU

---

Listes des Relevés conservés à la C. R. M. H.

Auteur : Christian GREGOIRE Géomètre- expert foncier D.P.L.G.. Résidence les Carmes, 1C, Bd Théophile Roussel. 48000Mende. Tél. 66 65 23 24

- 1- Plan de masse, E : 1/100
- 2- plan au niveau 0, E : 1/50
- 3- plan au niveau 1, E : 1/50
- 4- plan au niveau 2, E : 1/50
- 5- Façade ouest, tour A (avec indication des chemin
- 6- Tour B (développé partiel). E : 1/50
- 7- Tour C (développé partiel). E : 1/50
- 8- Façade sud, E : 1/50
- 9- Façade sud, intérieur, E : 1/50
- 10- Tour D, développement, E : 1/50
- 11- Façade ouest, E : 1/50
- 12- Façade est, E : 1/50
- 13- Façade nord, intérieur, E : 1/50
- 14- Façade nord, E : 1/50

### Table de l'illustration

#### Plan de situation

- III. 1 : Elévation sud du château vers 1900. Dessin extrait de « Causse et gorges du Tarn, guide du touriste, du naturaliste et de l'archéologue », p. 106. Ph. Inv. M. Descosy 68 48 993 X
- III.2 : Vue d'ensemble prise du sud-est, à partir du chemin allant au Mas de Donat. Ph. Inv. M. Descosy 68 48 994 X
- III.3 : Vue d'ensemble prise du sud-est. Ph. Inv. M. Descosy 68 48 995 X
- III.4 : Vue d'ensemble prise du sud . Ph. Inv. M. Périn 68 48 0448 X A
- III.5 : Vue d'ensemble prise du sud . Ph. Inv. M. Périn 68 48 0513 X
- III.6 : Tour sud-est. Ph. Inv. M. Descosy 68 48 1001 X
- III.7 : Tour sud-ouest et vue partielle de l'élévation sud. Ph. Inv. M. Descosy 68 48 999 X
- III.8 : Tour sud-ouest et vue partielle de l'élévation ouest. Ph. Inv. M. Descosy 68 48 996 X
- III.9 : Vue prise du nord. Ph. Inv. Périn 93 48 0509 X
- III.10 : Vue prise du nord. Ph. Inv. Périn 93 48 0510 X A
- III.11 : Elévation Est. Ph. Inv. Périn 93 48 0512 X
- III.12 : Elévation nord avec les tours nord-est et nord-ouest. Ph. Inv. Périn 93 48 0511 X
- III.13 : Tour nord-ouest. Ph. Inv. M. Descosy 68 48 991 X
- III.14 : Vestige du portai d'entrée (?) : élément de support daté 1649 . Ph. Inv. M. Descosy 68 48 1004 X
- III.15 : Cage d'escalier, élévation nord. Ph. Inv. M. Descosy 68 48 1016 X
- III.16 : Logis, partie est : vue intérieure du mur sud , baies du premier et du deuxième étage Ph. Inv. M. Descosy 68 48 1012 X
- III.17 : Logis, partie est : cheminée du rez-de-chaussée Ph. Inv. M. Descosy 68 48 1013 X
- III.18 : Logis, partie est : cheminée du premier étage Ph. Inv. M. Descosy 68 48 1018 X
- III.19 : Logis, partie est : cheminée du deuxième étage Ph. Inv. M. Descosy 68 48 1024 X
- III.20 : Logis, partie ouest : cheminée Ph. Inv. M. Descosy 68 48 1015 X
- III.21 : Logis, partie ouest : cheminées du premier étage et du deuxième étage Ph. Inv. M. Descosy 68 48 1020 X
- III.22 : Tour nord-est, baie du troisième niveau Ph. Inv. M. Descosy 68 48 1021 X
- III.23 : Inscription Ph. Inv. M. Descosy 68 48 1023 X



1. Elévation Sud du château vers 1900.

Dessin. Extrait de "Causses et Gorges du Tarn, Guide du Touriste, du Naturaliste et de l'Archéologue", p. 188.

Photo M. DESCOSY  
n° 68.48.993 X




50  
48. SAINT SATURNIN. Au village

CHATEAU

34.02

1 - Vue d'ensemble prise du Sud-Est, à partir du chemin allant au Mas de Donat.

Photo M. DESCOSSEY  
n° 68.48.994 X

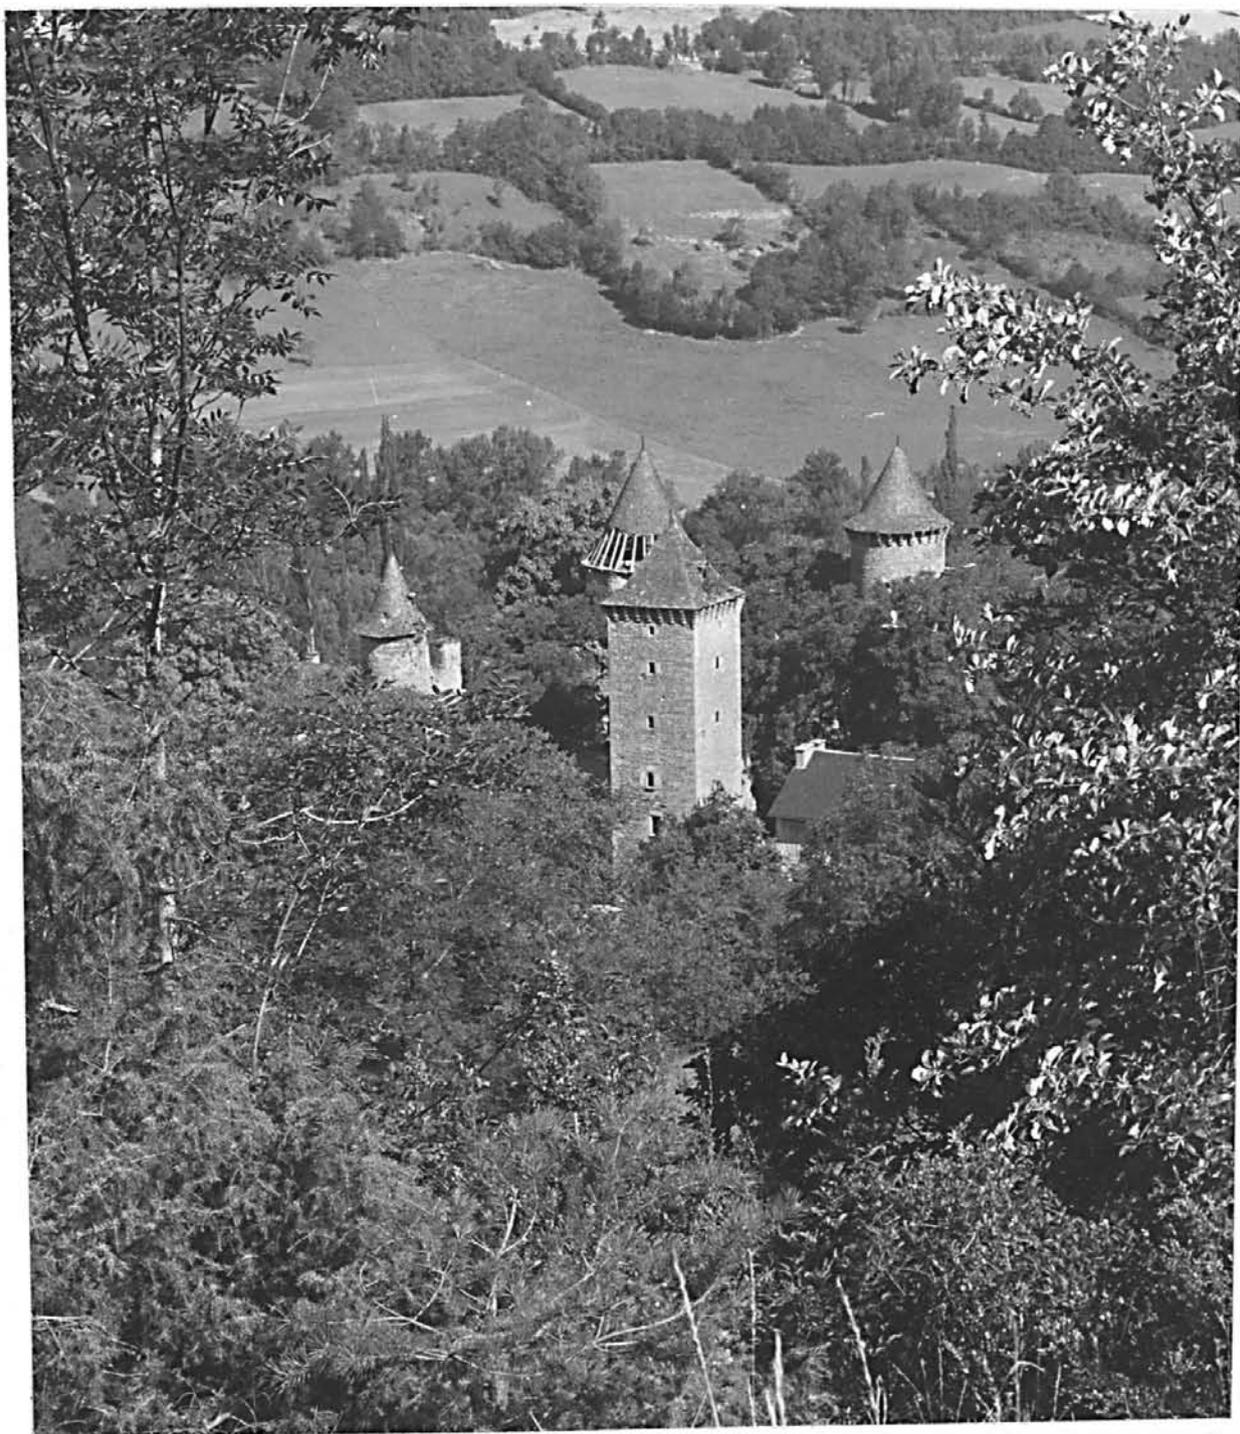

3- Vue d'ensemble, prise du Sud-Est.

Photo M. DESCOSSY  
n° 68.48.995 X



4. Vue d'ensemble prise du sud

Ph.Inv.Périn  
93 48 0448 X A



5 - Vue d'ensemble prise du sud

Ph.Inv.Périn  
93 48 0513 X



34  
48. SAINT SATURNIN. Au village

CHATEAU

34.02

6- Tour Sud-Est.

Photo M. DESCOSSY  
n° 68.48.1001 X



7 - Tour Sud-Ouest et vue partielle de l'élévation Sud.

Photo M. DESCOSY  
n° 68.48.999 X



---

48. SAINT SATURNIN. Au village

CHATEAU

34.02

---

8. Tour Sud-Ouest et vue partielle de l'élévation Ouest.

Photo M. DESCOSSY  
n° 68.48.996 X



9 - Vue prise du nord

Ph.Inv.Périn  
93 48 0509 X  
93 48 0510 X A




48-SAINT-SATURNIN  
CHATEAU

---


10. Vue prise du nord

Ph. Inv. J. M. Périn  
93 48 0510 X A

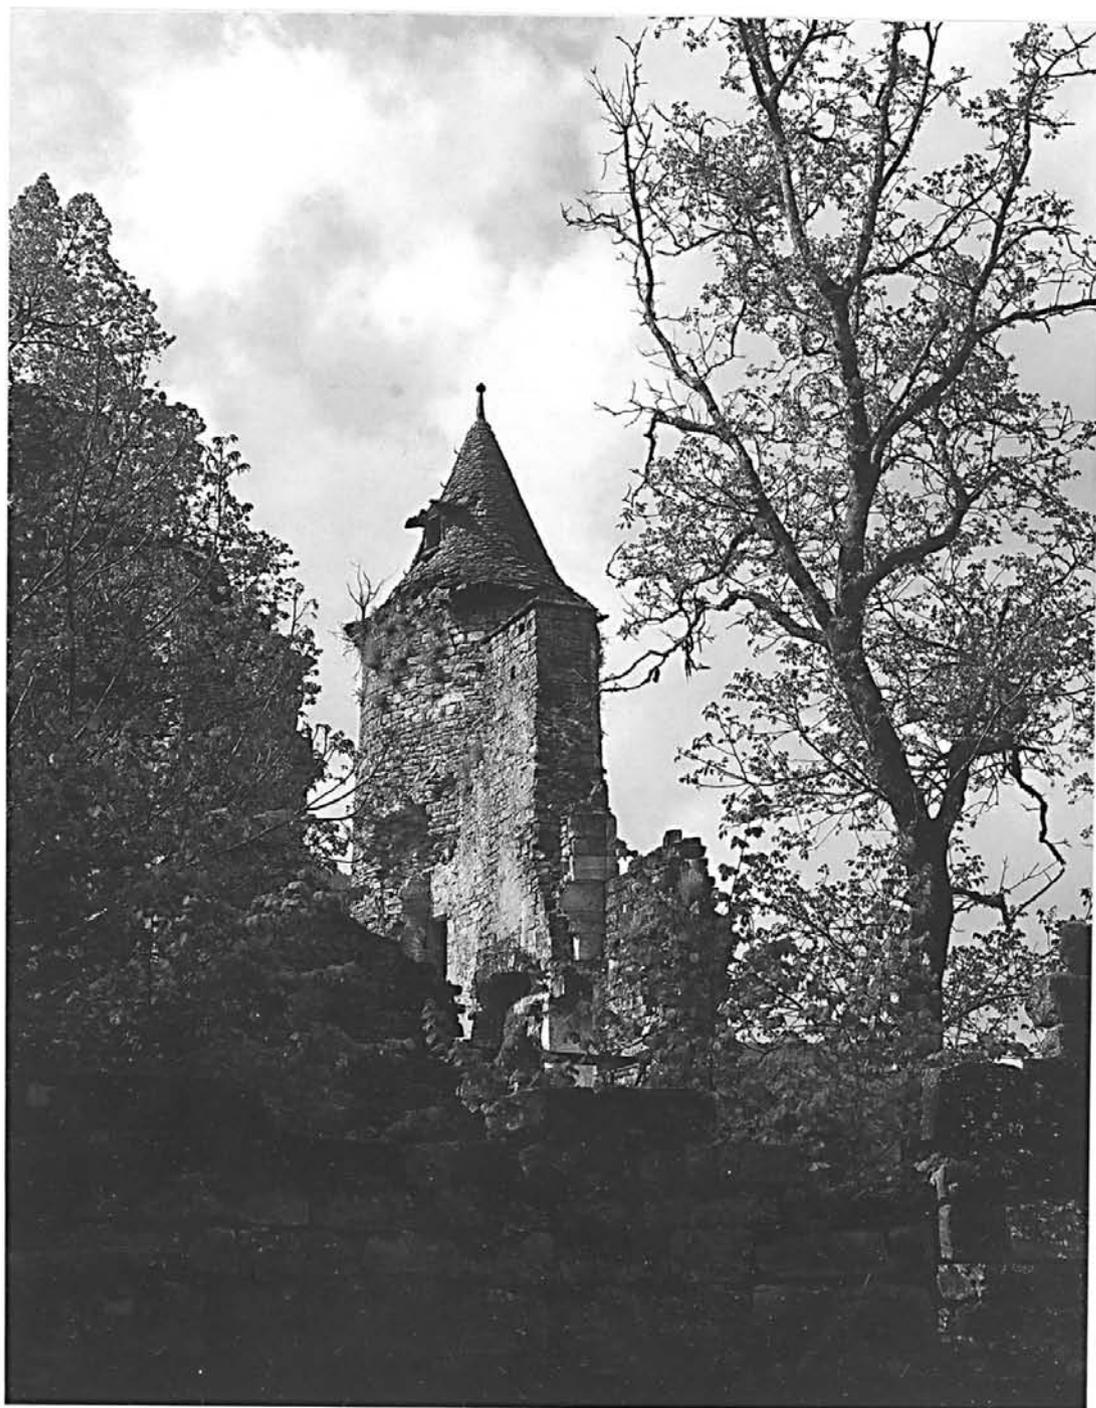

41 - Elévation est

Ph.Inv.Périn  
93 48 0512 X

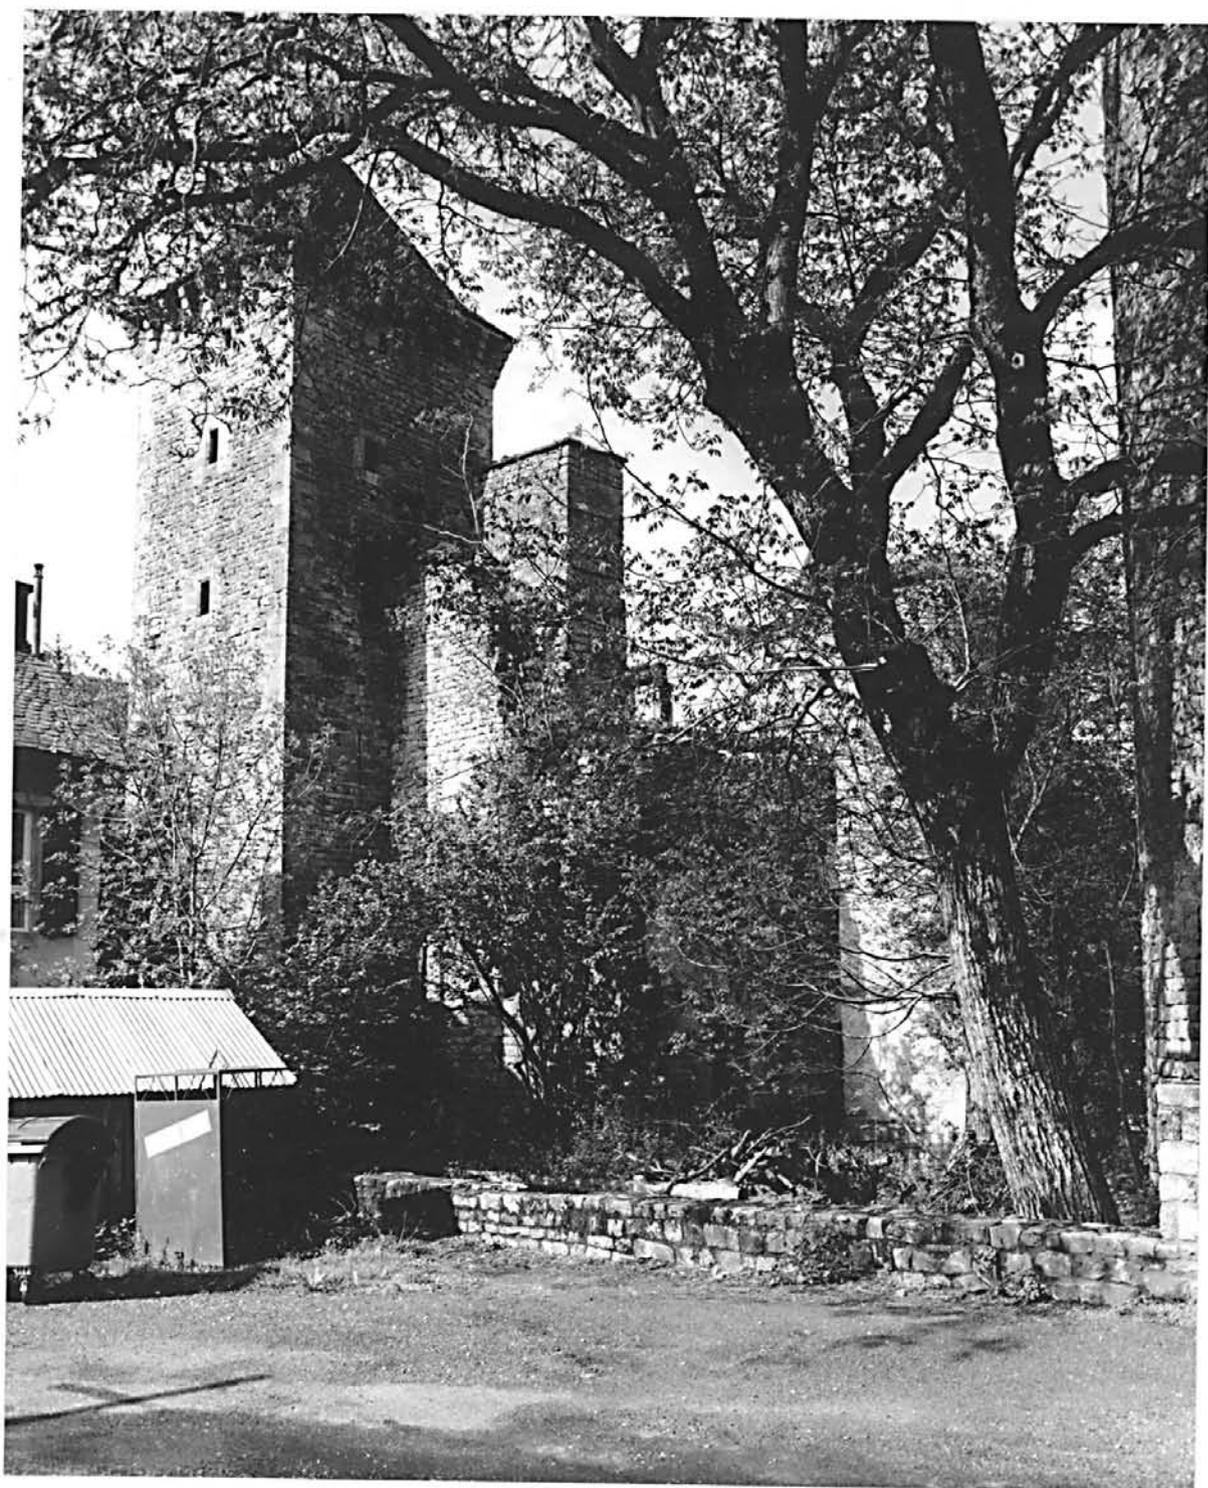

12. - Elévation nord, avec les tours nord-est et nord-ouest

Ph.Inv.Périn  
93 48 0511 X

---

48. SAINT SATURNIN. Au village

CHATEAU

34.02

---

13-Tour Nord-Ouest.

Photo M. DESCOSSY  
n° 68.48.991 X



14 - Vestige du portail d'entrée ?.

Photo M. DESCOSY  
n° 68.48.1004 X



15. Cage d'escalier; élévation Nord.

Photo M. DESCOSY  
n° 68.48.1016 X



- 16- Logis, partie Est, vue intérieure du mur Sud, baies du premier et du deuxième étage.

Photo M. DESCOSSY  
n° 68.48.1012 X



---

48; SAINT SATURNIN. Au village

CHATEAU

34.02

---

17. - Logis, partie Est, cheminée du rez-de-chaussée.

Photo M. DESCOSY  
n° 68.48.1013 X



---

48. SAINT SATURNIN. Au village

CHATEAU

34.02

---

18 - Logis, partie Est; cheminée du premier étage.

Photo M. DESCOSY  
n° 68.48.1018 X



19. - Logis, partie Est, cheminée du deuxième étage.

Photo M. DESCOSY  
n° 68.48.1024 X



---

48. SAINT SATURNIN. Au village

CHATEAU

34.02

---

20

Logis, partie Ouest; cheminée

Photo M. DESCOSSEY  
n° 68.48.1015 X



21 - Logis, partie  , cheminées du premier et du deuxième étage.  
                                  ouest

Photo M. DESCOSSY  
n° 68.48.1020 X



48. SAINT SATURNIN. Au village

CHATEAU-FORT

34.02

22. Tour Nord-Est; baie du troisième niveau.

Photo M. DESCOSY  
n° 68.48.1021 X



