

Département : 77
Aire d'étude : Melun
Commune : Melun
Adresse : Bancel (rue) 30

Référence : IA77000473

Titre courant : **institution Sainte Jeanne d'Arc**
Dénomination : école

Cartographie : Lambert1 0624011 ; 1093451 / 0624011 ; 1093566 / 0624110 ; 1093566 / 0624110 ; 1093451 / 0624011 ; 1093451

Cadastre : 1985 AS 19

Statut juridique : propriété privée

Dossier inventaire topographique établi en 2005 par Förstel Judith

(c) Région Ile-de-France - Inventaire général du patrimoine culturel

HISTORIQUE

Datation : 4e quart 19e siècle, datation par source.

Auteur(s) : Roblot (architecte diocésain) ; Hirsch Emile (verrier), attribution par travaux historiques.

Commentaire : Le pensionnat des Soeurs de la Sainte-Enfance de Jésus et de Marie est fondé en 1863, grâce aux libéralités de Napoléon III. Il accueille les filles de la bourgeoisie, celles de la classe ouvrière fréquentant plutôt l'école Sainte-Marie. Les bâtiments de la chapelle et du pensionnat sont construits vers 1894 par l'architecte Roblot (1831-1904), architecte diocésain de Sens, également auteur de nombreux groupes scolaires en Bourgogne. La chapelle est ornée de vitraux dus à Emile Hirsch (disparus). Après 1905, l'institution est sécularisée et devient le pensionnat Jeanne d'Arc. Vers 1948, l'école est tenue par la congrégation des Soeurs de Nevers. Depuis 1982, la direction de l'établissement est assurée par un laïc, la congrégation n'assurant plus que la tutelle

spirituelle. L'école accueille aujourd'hui plus de mille élèves (contre 200 en 1950). Les bâtiments anciens ont été conservés, avec quelques remaniements : le volume de la chapelle est aujourd'hui divisé, le rez-de-chaussée étant transformé en foyer pour les élèves (avec percement de baies), et la partie sud en salle des professeurs. Le grand bâtiment en L a été prolongé à ses extrémités, de même que le réfectoire, qui a également été surélevé. Enfin, un bâtiment moderne a été construit dans la cour. Mais les dispositions d'origine sont toujours bien visibles.

DESCRIPTION

SITUATION : en ville

MATERIAUX

Gros-oeuvre : calcaire ; meulière ; moellon ; enduit ; brique

Couverture : ardoise ; tuile mécanique

STRUCTURE

Vaisseaux et étages : sous-sol ; 2 étages carrés ; étage de comble

Couvrement : fausse voûte d'ogives

Élévation : élévation ordonnancée

Couverture : croupe ; toit à longs pans ; pignon couvert ; croupe polygonale

DECOR

Technique : vitrail

La chapelle est ornée de vitraux abstraits datant de la 2e moitié du 20e siècle.

COMMENTAIRE DESCRIPTIF :

L'institution Sainte Jeanne d'Arc comprend deux corps de bâtiments de la fin du 19e siècle. Le plus important est un vaste bâtiment en L sur lequel vient se greffer la chapelle. Ce bâtiment comprend un sous-sol et deux étages carrés plus comble. Les murs emploient le moellon de calcaire enduit en gros-oeuvre, et la brique en décor et confortement (pilastres, chaînages d'angle, encadrement de baies, bandeaux et corniche). Le bâtiment est couvert en tuiles mécaniques (croupe à l'angle). La chapelle est couverte en ardoise (croupe polygonale au chevet). A l'ouest de ce grand bâtiment s'élève le réfectoire, beaucoup plus

bas : c'était initialement un petit bâtiment en rez-de-chaussée, construit en briques et moellons de meulière. Il a été surélevé au 20e siècle. Les petits médaillons visibles en façade révèlent la structure métallique originelle du bâtiment.

DOCUMENTATION

Documents d'archives

A.N. :

- F¹⁹ 7237.

A.M. Melun :

- 2 M 1, dossier 43 : Construction d'une chapelle à l'Institution Sainte-Enfance, 1894.

- 1 R 1, dossier 147 : Ecoles primaires privées de Melun, 1883-1884.

A.D. Seine-et-Marne :

- 6 V 16 : archives des Sœurs de la Sainte-Enfance de Jésus et de Marie dans diverses localités de Seine-et-Marne, dont Melun ; 1863-1913.

Bibliographie

Paul HARTMANN, *Emile Hirsch, peintre verrier, 1832-1904*, Mémoire, Sceaux, 1987.

Jean-Michel LENIAUD, *Les cathédrales au XIXe siècle : Etude du service des édifices diocésains*, Paris : Economica, 1993, p. 775.

René-Charles PLANCKE, *Melun à la Belle Epoque : évocation historique*, Le Mée-sur-Seine : Ammatéis, 1992, p. 147 et 154.


« Les établissements congréganistes d'enseignement à Melun », *Semaine religieuse du diocèse de Meaux*, 19 mai 1906, 39e année, n°20, p. 236-237.

TABLE DES ILLUSTRATIONS

Vues actuelles

Fig01	Le bâtiment principal : élévation nord, vue depuis le nord-ouest.	Asseline, Stéphane 06770060XA
Fig02	Le bâtiment principal : élévation nord, vue depuis le nord-est.	Asseline, Stéphane 06770061XA
Fig03	Le bâtiment principal : élévation sud, vue générale.	Asseline, Stéphane 06770050VA
Fig04	Le bâtiment principal : élévation sud, avec l'entrée de la chapelle.	Asseline, Stéphane 06770052VA
Fig05	La façade du réfectoire.	Asseline, Stéphane 06770062XA
Fig06	Détail de la façade du réfectoire : médaillon en fonte.	Asseline, Stéphane 06770063XA
Fig07	Détail de la façade du réfectoire : médaillon en fonte.	Asseline, Stéphane 06770064XA
Fig08	La chapelle : vue intérieure.	Asseline, Stéphane 06770054VA
Fig09	La chapelle : détail de la ferrure de la porte d'entrée.	Asseline, Stéphane 06770056XA
Fig10	Trois reliquaires néogothiques, dans la chapelle.	Asseline, Stéphane 06770057XA
Fig11	Bannière de procession à l'effigie de sainte Jeanne d'Arc, dans la chapelle.	Asseline, Stéphane 06770058XA

Pl. 1 Plan masse, extrait du cadastre numérisé,
Section AS, parcelle 19
échelle 1/1500e
Alexandre Gourdel, 2004

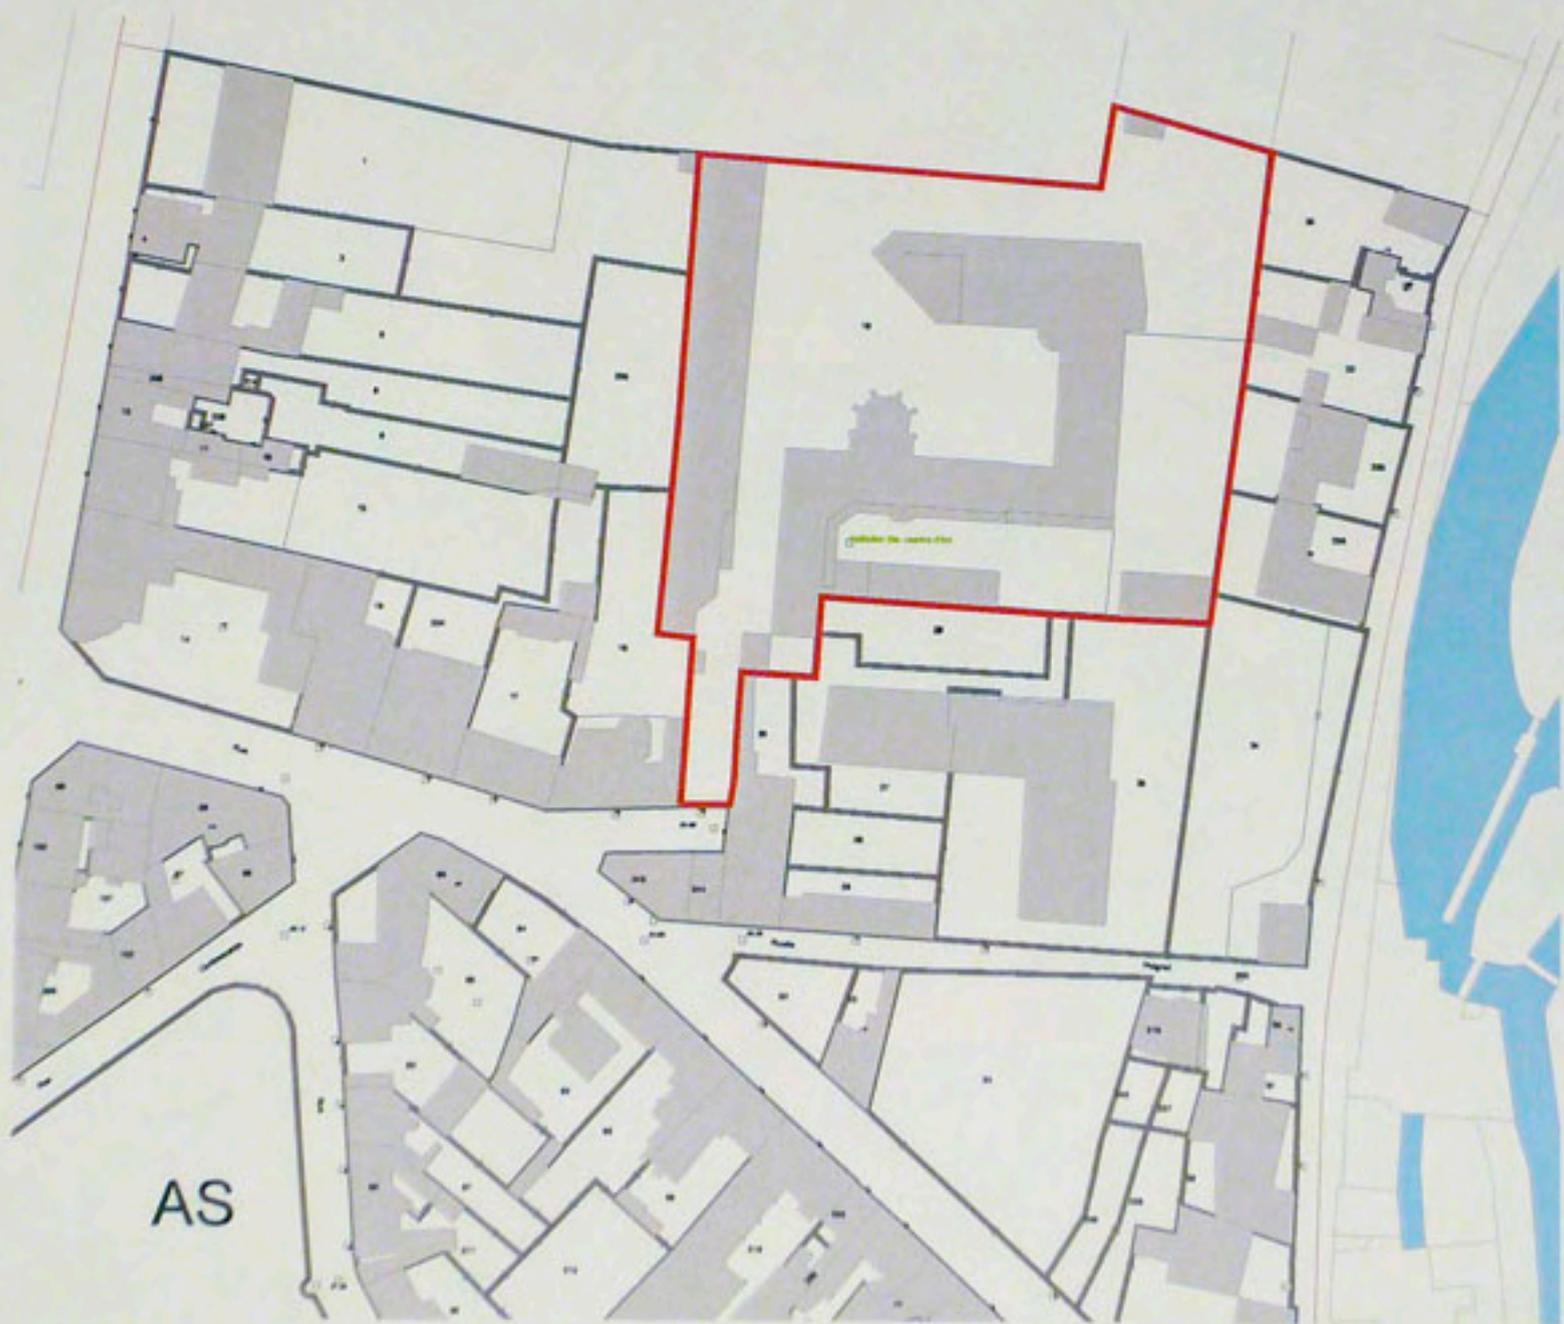

77 - Melun, Bancel (rue) 30

Institution Sainte-Jeanne-d'Arc

Fig01	Le bâtiment principal : élévation nord, vue depuis le nord-ouest	(c) Région Ile-de-France - Inventaire général du patrimoine culturel / Asseline, Stéphane 06770060XA
-------	--	--



77 - Melun, Bancel (rue) 30

Institution Sainte-Jeanne-d'Arc

Fig02	Le bâtiment principal : élévation nord, vue depuis le nord-est	(c) Région Ile-de-France - Inventaire général du patrimoine culturel / Asseline, Stéphane 06770061XA
-------	--	--



77 - Melun, Bancel (rue) 30

Institution Sainte-Jeanne-d'Arc

Fig03	Le bâtiment principal : élévation sud, vue générale	(c) Région Ile-de-France - Inventaire général du patrimoine culturel / Asseline, Stéphane 06770050VA 06770051VA
-------	---	---



77 - Melun, Bancel (rue) 30

Institution Sainte-Jeanne-d'Arc

Fig04	Le bâtiment principal : élévation sud, avec l'entrée de la chapelle	(c) Région Ile-de-France - Inventaire général du patrimoine culturel / Asseline, Stéphane 06770052VA 06770053VA
-------	---	---



77 - Melun, Bancel (rue) 30

Institution Sainte-Jeanne-d'Arc

Fig05	La façade du réfectoire	(c) Région Ile-de-France - Inventaire général du patrimoine culturel / Asseline, Stéphane 06770062XA
-------	-------------------------	--



77 - Melun, Bancel (rue) 30

Institution Sainte-Jeanne-d'Arc

Fig06	Détail de la façade du réfectoire : médaillon en fonte	(c) Région Ile-de-France - Inventaire général du patrimoine culturel / Asseline, Stéphane 06770063XA
-------	--	--



77 - Melun, Bancel (rue) 30

Institution Sainte-Jeanne-d'Arc

Fig07	Détail de la façade du réfectoire : médaillon en fonte	(c) Région Ile-de-France - Inventaire général du patrimoine culturel / Asseline, Stéphane 06770064XA
-------	--	--



77 - Melun, Bancel (rue) 30

Institution Sainte-Jeanne-d'Arc


Fig08	La chapelle : vue intérieure	(c) Région Ile-de-France - Inventaire général du patrimoine culturel / Asseline, Stéphane 06770054VA 06770055VA
-------	------------------------------	--



77 - Melun, Bancel (rue) 30

Institution Sainte-Jeanne-d'Arc

Fig09	La chapelle : détail de la ferrure de la porte d'entrée	(c) Région Ile-de-France - Inventaire général du patrimoine culturel / Asseline, Stéphane 06770056XA
-------	---	--

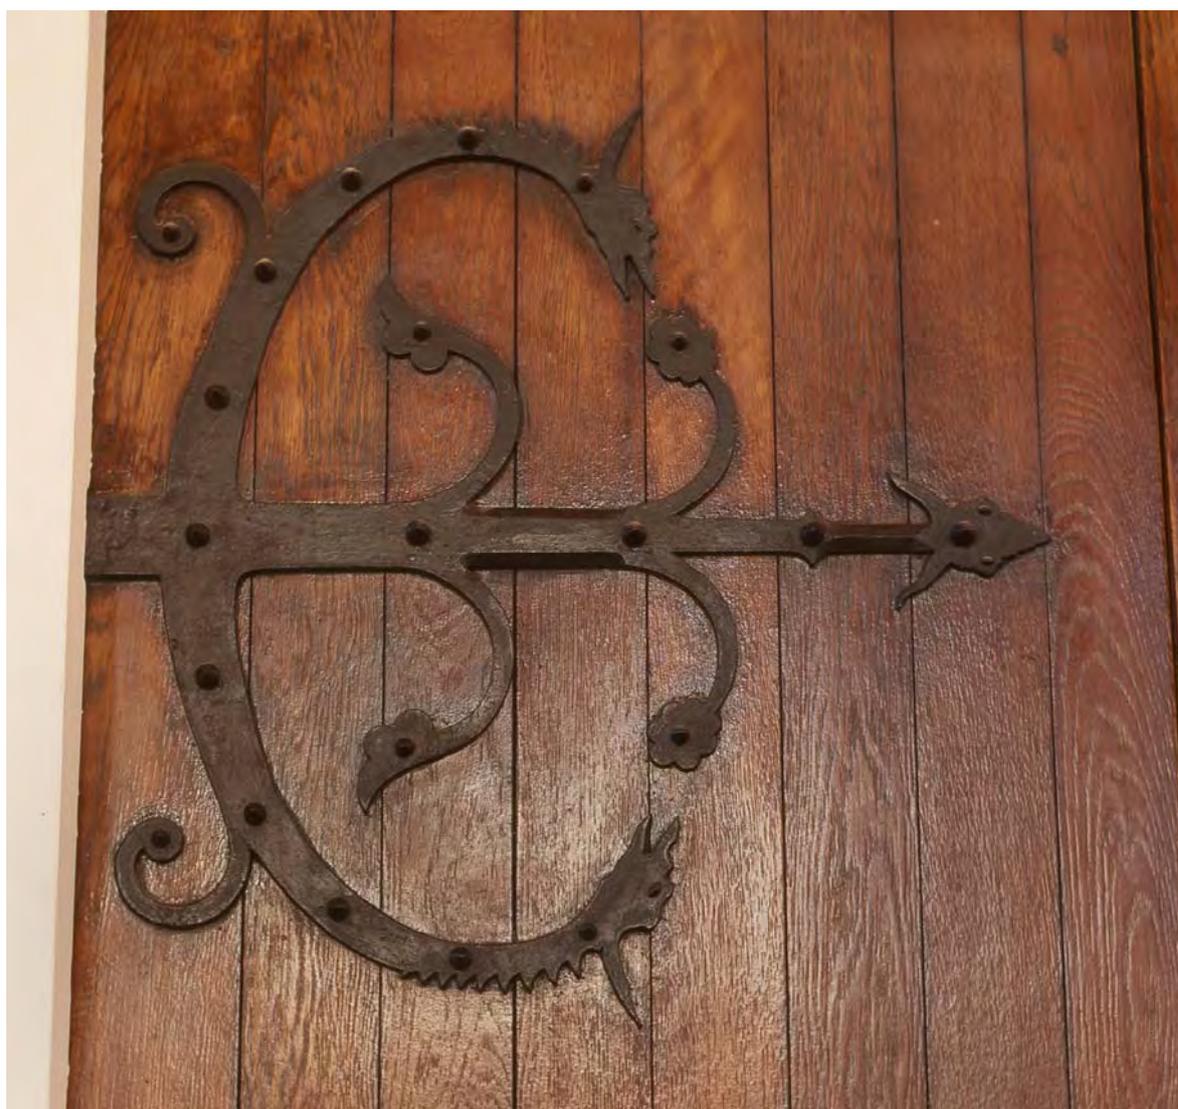

77 - Melun, Bancel (rue) 30

Institution Sainte-Jeanne-d'Arc

Fig10	Trois reliquaires néogothiques, dans la chapelle	(c) Région Ile-de-France - Inventaire général du patrimoine culturel / Asseline, Stéphane 06770057XA
-------	--	--



77 - Melun, Bancel (rue) 30

Institution Sainte-Jeanne-d'Arc

Fig11	Bannière de procession à l'effigie de sainte Jeanne d'Arc, dans la chapelle	(c) Région Ile-de-France - Inventaire général du patrimoine culturel / Asseline, Stéphane 06770058XA 06770059XA
-------	---	---

