

Département : 87

IA87000177

Aire d'étude : Limoges

Lieu-dit : La Bastide

Adresse : Arthur-Groussier (rue) 20

Dénomination : **usine de porcelaine**

Appellation et titre : **S.A. Porcelaines Lafarge et Compagnie, puis Porcelaine Ph. Deshoulières**

Canton : Limoges-Le Vigenal

Coordonnées : Lambert2 0515333 ; 0096238

Cadastre : 2002 SN 13

Propriété privée

Éléments remarquables : machines de production (étudiées dans la base Palissy)

Dossier de patrimoine industriel (enquête partielle, commune de Limoges) établi en 2002 par Pillet Frédéric (c) Inventaire général, 2002

HISTORIQUE

Datation : 3e quart 20e siècle, 1962, daté par source.

Auteurs : Lescure R. (architecte), attribution par source.

COMMENTAIRE HISTORIQUE: En 1962 Henri Lafarge fait construire par l'architecte limougeaud R. Lescure cette usine de porcelaine, comprenant des ateliers de fabrication et de décoration. Implantés depuis 1928 dans l'ancienne usine de porcelaine Paroutaud située au n°217 rue François Perrin, H. Lafarge et Demarty rachètent dès 1930 les parts de leurs associés de l'Union Porcelainière. En 1941 Lafarge et Nardon créent la Société Limoges Porcelaine qui fusionne avec l'Union Porcelainière à la mort de Nardon. Finalement, en 1963, l'Union Porcelainière est dissoute, lors de son installation dans la nouvelle usine de porcelaine de la Bastide, et remplacée par la S.A. Porcelaine Lafarge et Cie. Devenue la propriété du groupe AXA Assurance puis du décorateur parisien Laure Japy en 1994, l'usine dépose son bilan en 1997. Elle est alors rachetée par la société Porcelaine Ph. Deshoulières (installée depuis 1984 à Limoges dans l'ancienne usine Feuillade, rue Armand Dutreix). Depuis cette date, la fabrication proprement dite est abandonnée, l'usine se tournant exclusivement vers la décoration. La porcelaine blanche provient de l'usine du Dorat (87).

En 1962 H. Lafarge projette l'installation de deux fours au gaz de Lacq du Constructeur Coudamy d'une capacité de 7 m³ chacun, pour la cuisson de la porcelaine, ainsi que de mouffes électriques pour la décoration. En 1976 est installé un four-tunnel à haute température pour la cuisson rapide des décors, technique mise au point pour abaisser la quantité de plomb nécessaire. En 1997-1998, la société Ph.

Deshoulières installe le four-tunnel au gaz Coudamy qu'elle employait alors rue Armand Dutreix. L'usine dispose aussi de deux petits fours électriques pour la cuisson de pièces particulières (grosses pièces...). En 1977 l'usine employait une centaine de personnes, 126 en 1988, 50 en 2002.

DESCRIPTION

SITUATION : en ville

SOURCE D'ENERGIE : énergie électrique ; énergie thermique ; achetée

COMPOSITION D'ENSEMBLE

Parties constituantes : atelier de fabrication ; bureau ; entrepôt industriel

MATERIAUX

Gros œuvre : acier

Couverture : béton en couverture ; ciment amiante en couverture

STRUCTURE

Vaisseaux et étages : étage de soubassement ; 2 étages carrés

COUVERTURE : toit à longs pans ; terrasse ; croupe

COMMENTAIRE DESCRIPTIF: L'usine est composée d'un vaste atelier formant un U, auquel sont accolés un bâtiment à usage de bureaux et un entrepôt industriel. Tous sont constitués d'une structure en acier (poteaux, poutres et charpentes). La partie centrale et l'aile Sud sont en rez-de-chaussée, l'aile Nord dispose de deux niveaux, les bureaux de trois niveaux. L'ensemble est couvert de toits à longs pans avec croupes, en ciment amiante, à l'exception des bureaux, couvert d'un toit terrasse. Les murs extérieurs sont percés de baies formant un bandeau continu (huisserie en aluminium), soulignés au niveau des allèges d'un bandeau continu de petits carreaux en céramique bleue.

DOCUMENTATION

Archives Communales de Limoges

- Série I V 162 : Etablissements classés insalubres et dangereux, 3^{ème} classe, 1919-1971.

Dossier n°797 – Usine de fabrication et décoration de porcelaine avec fours fumivores – Croisement de la RN20 et du chemin vicinal allant à Buxerolles – M. Lafarge Jean-Louis – Récépissé 2238 du 5 mars 1962.

Bibliographie

ALBIS, Jean D', ROMANET Céleste. **La porcelaine de Limoges**. Paris : Ed. Sous Le Vent, 1980. p.171.

[BARON, Alain]. **Histoire de la Porcelaine de Limoges**. Limoges : René Dessagne, 1986. (coll. Terres Vivantes). p.121.

COUDAMY, Jacques. **Le feu - Les fours – La porcelaine**. Limoges : 1987. p. 179-181, 205.

SZASZ, Marie Elisabeth. **De la main à la machine dans l'industrie porcelainière. Deux siècles d'évolution en Limousin**. Limoges : CEREMAT, 1987. p.119.


TABLE DES ILLUSTRATIONS

Des.1	Plan de localisation. Carte topographique, 2001, 1 : 25 000°, IGN, Scan 25®, F051-058.	
Des.2	Plan masse. D'après le plan cadastral, 2002, section SN, 1 : 1500, Origine cadastre © Droits de l'Etat réservés.	
Doc.1	"Porcelaines Lafarge et Cie - Usine de Limoges - Route de Paris - Sous-sol - R. Lescure architecte - Limoges, le 20 février 1962". Plan, tirage, 1 : 200, 76 x 51,5 cm, 20/02/1962. AC Limoges : I V 162 - Etablissements classés insalubres et dangereux - 3e classe - 1919-1971 - Dossier n°797.	02870533V
Doc.2	"Porcelaines Lafarge et Cie - Usine de Limoges - Route de Paris - Rez-de-chaussée - R. Lescure architecte - Limoges, le 20 février 1962". Plan, tirage, 1 : 200, 76 x 51,5 cm, 20/02/1962. AC Limoges : I V 162 - Etablissements classés insalubres et dangereux - 3e classe - 1919-1971 - Dossier n°797.	02870532V
Doc.3	"Usine Lafarge - N 20 [vers 1963]". Vue aérienne de l'usine encore en travaux. Tirage photographique, noir et blanc, 17 x 23 cm. AC Limoges : fonds photographiques – Industrie.	02870543NUC
Doc.4	"Palais des expositions en construction [vers 1963]". Vue aérienne : en arrière plan, l'usine Lafarge en travaux. Tirage photographique, noir et blanc, 22,8 x 12,1 cm. AC Limoges : fonds photographiques – Bâtiments communaux.	02870544NUC
Doc.5	"Premier four à Limoges pour cuisson rapide de décors - Usine Lafarge". Dans : "Le feu - Les fours - La porcelaine" / Jacques Coudamy, Limoges : 1987, p.205.	02870514NUC
Fig.1	L'usine vue du Nord-Ouest. A gauche le magasin d'usine (rez-de-chaussée) et le magasin du blanc (étage), à droite les bureaux.	02870494X
Fig.2	L'usine vue du Sud-Ouest (Nationale 20). De gauche à droite les bureaux, l'atelier du four de cuisson des décors et l'atelier de décoration (décalcomanie et fileurs).	02870495X
Fig.3	Le magasin du blanc (porcelaine blanche avant décoration).	02870510XA 02870496X

Fig.4	Caisses de plats en porcelaine entreposé dans le magasin du blanc.	0287509XA 02870492X
Fig.5	Atelier de tri de la porcelaine blanche, avant application du décor (opération de "choisissage").	02870491X
Fig.6	Atelier de décoration : à gauche la décoration par décalcomanie, à droite les fileurs.	02870486X
Fig.7	Poste de travail d'un fileur.	02870511XA 02870487X
Fig.8	Poste de travail d'une fileuse.	02870485X
Fig.9	Postes de travail de décalqueuses.	02870488X
Fig.10	Cabine de peinture pour application de décor uni.	02870489X
Fig.11	Atelier de décoration et four-tunnel pour la cuisson des décors.	02870483X


Des.2 Plan masse.

D'après le plan cadastral, 2002, section SN, 1 : 1500, Origine cadastre © Droits de l'Etat réservés.

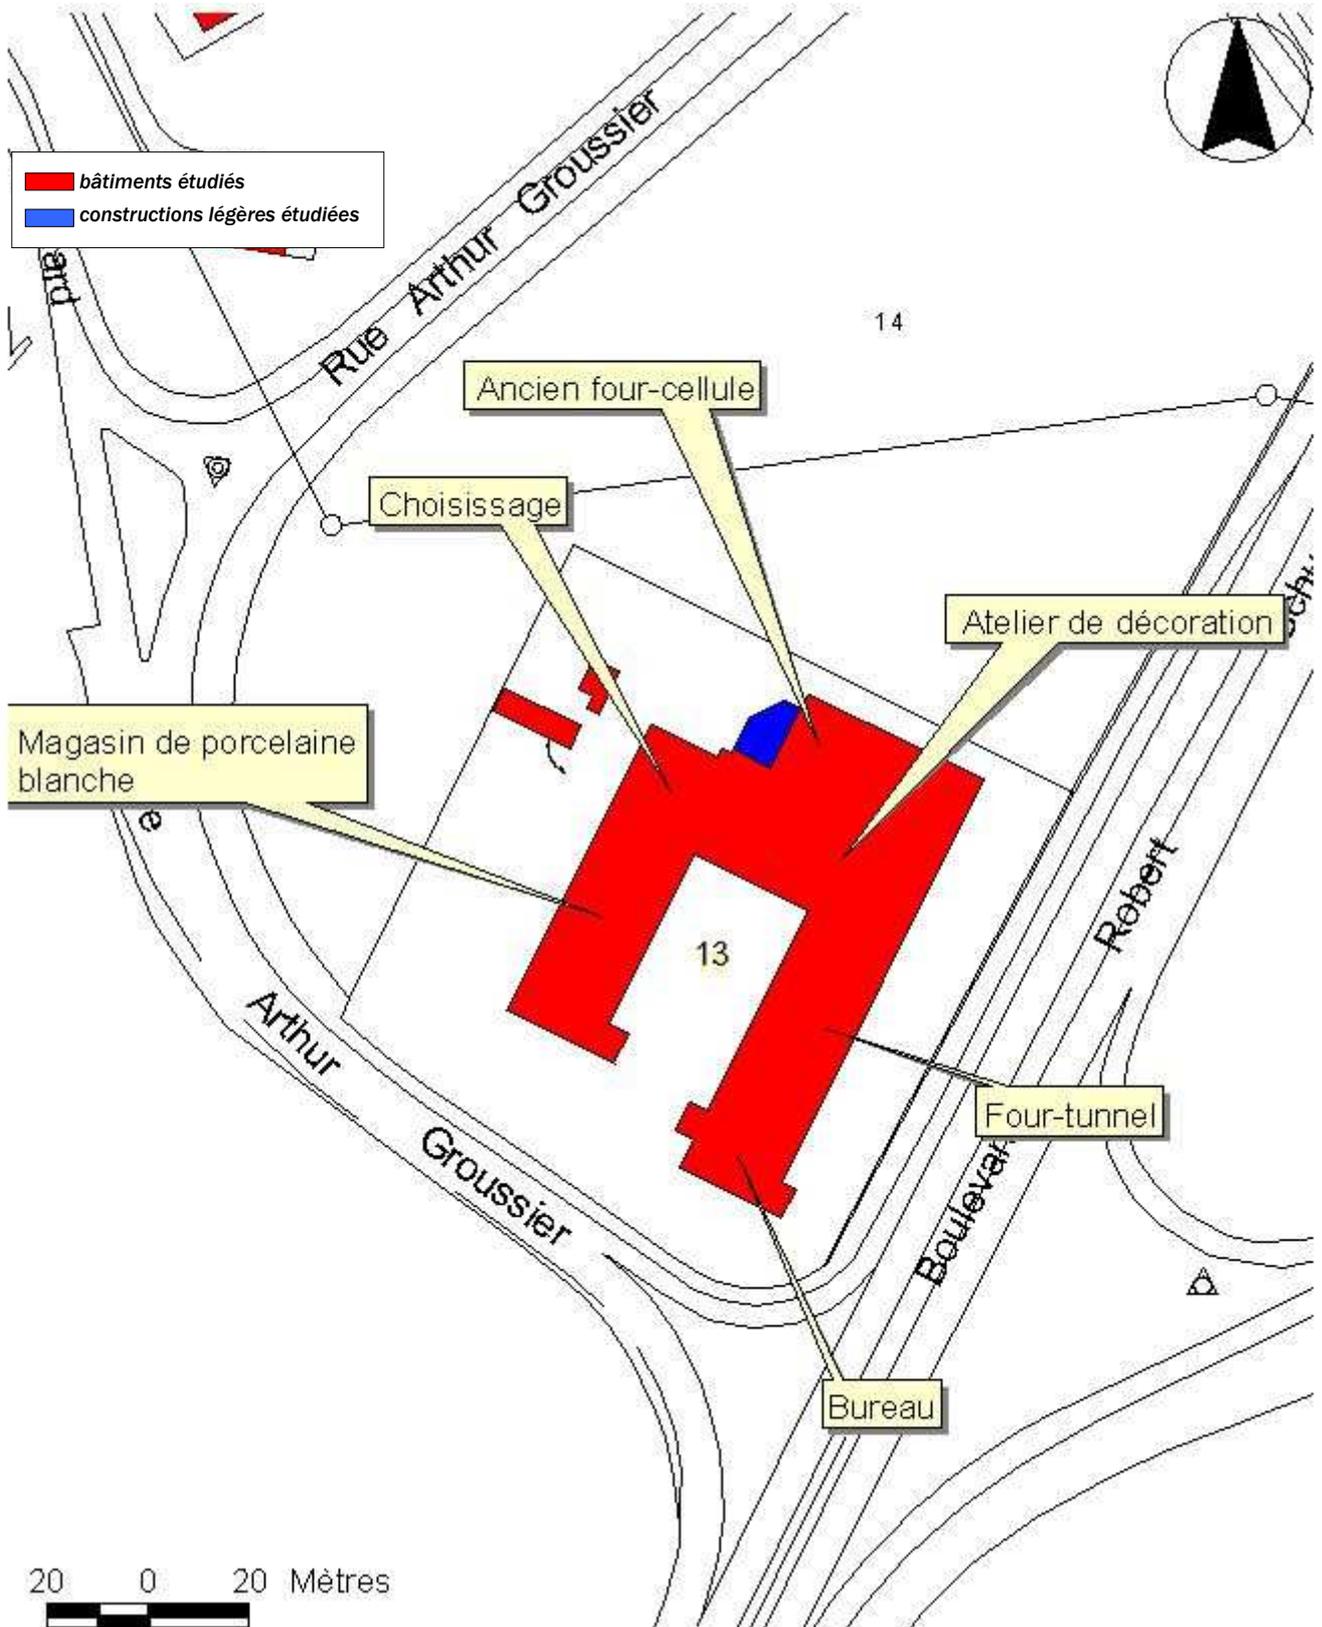

Doc.2 "Porcelaines Lafarge et Cie - Usine de Limoges - Route de Paris -
Rez-de-chaussée - R. Lescure architecte - Limoges, le 20 février
1962".
Plan, tirage, 1 : 200, 76 x 51,5 cm, 20/02/1962. AC Limoges : I V 162 -
Etablissements classés insalubres et dangereux - 3e classe - 1919-1971 -
Dossier n°797.

02870532V

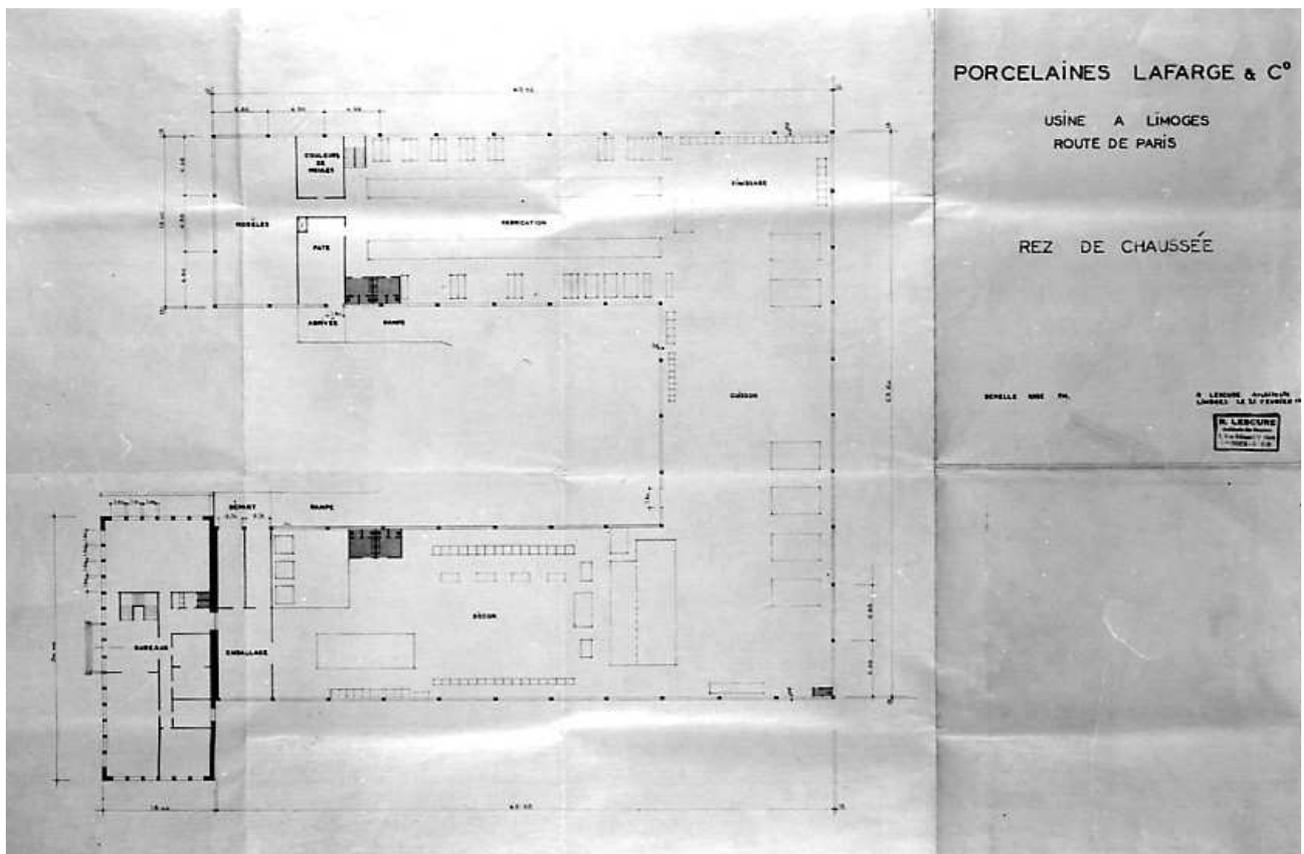

Doc.3 "Usine Lafarge - N 20 [vers 1963]". Vue aérienne de l'usine encore en travaux.

02870543NUC

Tirage photographique, noir et blanc, 17 x 23 cm. AC Limoges : fonds photographiques – Industrie.



Doc.4 "Palais des expositions en construction [vers 1963]". Vue aérienne : en arrière plan, l'usine Lafarge en travaux.
Tirage photographique, noir et blanc, 22,8 x 12,1 cm. AC Limoges : fonds photographiques – Bâtiments communaux.

02870544NUC



Doc.5 "Premier four à Limoges pour cuisson rapide de décors - Usine Lafarge".

02870514NUC

Dans : "Le feu - Les fours - La porcelaine" / Jacques Coudamy, Limoges : 1987, p.205.



Fig.1 L'usine vue du Nord-Ouest. A gauche le magasin d'usine (rez-de-chaussée) et le magasin du blanc (étage), à droite les bureaux.

Ph. Inv. Ph. Rivière
02870494X



Usine de porcelaine de la S.A. Porcelaines Lafarge et Cie, puis Porcelaine Ph. Deshoulières

Fig.2 L'usine vue du Sud-Ouest (Nationale 20). De gauche à droite les bureaux, l'atelier du four de cuisson des décors et l'atelier de décoration (décalcomanie et fileurs).

Ph. Inv. Ph. Rivière
02870495X



Fig.3 Le magasin du blanc (porcelaine blanche avant décoration).

Ph. Inv. Ph. Rivière
02870510XA
02870496X



Fig.4 Caisses de plats en porcelaine entreposé dans le magasin du blanc. Ph. Inv. Ph. Rivière
0287509XA
02870492X



Fig.5 Atelier de tri de la porcelaine blanche, avant application du décor (opération de "choisissage").

Ph. Inv. Ph. Rivière
02870491X



Fig.6 Atelier de décoration : à gauche la décoration par décalcomanie, à droite les fileurs. Ph. Inv. Ph. Rivière 02870486X



Fig.7 Poste de travail d'un fileur.

Ph. Inv. Ph. Rivière
02870511XA
02870487X



Fig.8 Poste de travail d'une fileuse.

Ph. Inv. Ph. Rivière
02870485X



Fig.9 Postes de travail de décalqueuses.

Ph. Inv. Ph. Rivière
02870488X



Fig.10 Cabine de peinture pour application de décor uni.

Ph. Inv. Ph. Rivière
02870489X



Fig.11 Atelier de décoration et four-tunnel pour la cuisson des décors.

Ph. Inv. Ph. Rivière
02870483X

