

Département : 87

IA87000193

Aire d'étude : Limoges

Adresse : Montesquieu (rue) 54 ; Jean-de-La-Fontaine  
(rue) 49 à 61

Dénomination : **usine de porcelaine**

Destinations : **perception**

successives et  
actuelles

Appellation et titre : **Madesclaire, puis Boyer et Cie**

---

Canton : Limoges-Beaupuy

Coordonnées : Lambert2 0515529 ; 0094683

Cadastre : 2002 BO 265

Propriété de l'Etat

Etat de conservation : établissement industriel désaffecté ; remanié

Dossier de patrimoine industriel (enquête partielle, commune de Limoges) établi en 2002 par Pillet Frédéric (c) Inventaire général, 2002

---

## **HISTORIQUE**

Datation : 1er quart 20e siècle ; 2e quart 20e siècle ; 3e quart 20e siècle, 1920 ; 1963 ; 1965 ; 1966, daté par source.

Auteurs : Pecaud André (architecte) ; Pecaud Bernard (architecte), attribution par source.

COMMENTAIRE HISTORIQUE: Cette usine de porcelaine, construite en 1920 par Emile Madesclaire, est reprise, en 1934, par les Etablissements Boyer et Cie. Georges Boyer transfère sur ce site l'atelier de décoration Madesclaire, alors situé rue Cruveilhier. Dès le début des années 1950, Georges Boyer fait appel à André Pecaud (architecte), associé plus tard à Bernard Pecaud également architecte, pour les diverses transformations de l'usine. Ces architectes réaménagent le site lors d'un vaste programme de construction le long de la rue Montesquieu en 1963 puis le long de la rue Jean-de-La-Fontaine en 1965-1966. En 1979, Gérard Boyer, qui a succédé à son père en 1975, construit une nouvelle unité de production en Zone Industrielle Nord à Limoges. L'usine de la rue La-Fontaine est alors réservée à la production d'assiettes et à la décoration, et perd peu à peu de son activité. Devenue une annexe de la Trésorerie Générale, elle a été profondément remaniée. Seuls subsistent les bâtiments de la dernière campagne de construction rue Jean-de-La-Fontaine.

Madesclaire construit en 1920 un four rond à flamme renversé de 6,3 mètres de diamètre interne, de 9,6 mètres de diamètre externe (63 m<sup>3</sup>). Après un projet d'installation d'un four-tunnel en 1944, l'usine se dote

au début des années 1960 de quatre fours-cellules alimentés au gaz de Lacq dont deux fours du constructeur Dupeux. L'usine dispose de cinq fours-cellules en 1969.  
Elle emploie 36 ouvriers en 1926, 58 en 1931, 95 en 1950, 45 en 1965. Les deux usines Boyer emploient 200 personnes en 1985.

## **DESCRIPTION**

SITUATION : en ville

### COMPOSITION D'ENSEMBLE

Parties constituantes : atelier de fabrication ; magasin industriel ; entrepôt industriel ; bureau

### MATERIAUX

Gros œuvre : béton ; béton armé

Couverture : matériau synthétique en couverture

### STRUCTURE

Vaisseaux et étages : étage de soubassement ; 1 étage carré

COUVERTURE : toit à longs pans

COMMENTAIRE DESCRIPTIF: Le bâtiment implanté le long de la rue Jean-de-la-Fontaine est composé d'un étage de soubassement rachetant la déclivité du terrain, d'un rez-de-chaussée et d'un étage carré. Il est construit en béton armé, et couvert d'une charpente en tube d'acier. Le toit à longs pans est couvert de "feutre armé multicouche à surface ardoisée collée". Les allèges devaient être initialement constituées de panneaux préfabriqués à parement extérieur en grès cérame (étiré et émaillé en gris argenté).

87 Limoges, 54 rue Montesquieu ; 49-61 rue Jean-de-la-Fontaine

Usine de porcelaine Madesclaire, puis Boyer & Cie, perception

---

## **DOCUMENTATION**

### **Archives Communales de Limoges**

- Série 1 G 61 : Matrices des contributions personnelles mobilière et des patentes.

Année 1925.

- Série 1 G 58 & 59 : Matrices cadastrales de Limoges.

3<sup>e</sup> série (après 1914) – Ouest – Cases 10861, 14284.

- Série I V 162 : Etablissements classés insalubres et dangereux – 3<sup>e</sup> classe – 1920-1971.

Dossier n°23 – Déclaration du 24 août 1920 – Fabrique de porcelaine tendre avec four fumivore – Rues La Fontaine et Montesquieu – Emile Madesclaire (3 rue Cruveilhaer).  
1 demande, 2 plans.

Dossier n°780 – Déclaration du 18 juillet 1961 – Usine de porcelaine (fours fumivores alimentés au gaz de Lacq) – 39 rue Cruveilhaer – M. Boyer Georges  
(Il s'agit de l'adresse des bureaux. Ces deux fours sont plus sûrement installés dans l'usine de la rue Montesquieu).

Dossier n°842 – Déclaration du 26 octobre 1963 – Installation de deux nouveaux fours fumivores dans une usine de porcelaine (gaz de Lacq) – 5 » rue La Fontaine et rue Montesquieu – M. Georges Boyer – 39 rue Cruveilhaer.

- Série 1 O 216 : Permis de construire.

Permis n°170 – M. Boyer – Surélévation des bâtiments d'une usine rue Lafontaine – Demande du 14 octobre 1941 – 1 plan.

Permis n°874 – (523) – Boyer & Cie – Rues Lafontaine et Montesquieu – Atelier – Demande du 24 mai 1944. – 2 plans.

Permis n°382 – Boyer Georges – 53 rue La Fontaine – Hangar – Demande du 3 juillet 1947 – 1 plan.

Permis n°2214 – Boyer Georges – Rue La Fontaine - Entrepôt – Demande du 14 mars 1951 – 1plan...

87 Limoges, 54 rue Montesquieu ; 49-61 rue Jean-de-la-Fontaine

Usine de porcelaine Madesclaire, puis Boyer & Cie, perception

---

Permis n°7143 – Boyer Georges – 53 rue La Fontaine – Atelier – Demande du 23 octobre 1957 – 1 plan...

Permis n°10802 – Porcelaines G. Boyer – 53 rue La Fontaine – Magasin de stockage – Demande du 4 juin 1962 – 1 plan...

Permis n°11115 – Porcelaine Boyer – rue Montesquieu – Agrandissement d’usine – Demande du 22 octobre 1962 – 1 plan...

Permis n°11826 - Porcelaines G. Boyer – Rue Montesquieu – Entrepôt - Demande du 24 juillet 1963 – 1 plan...

Permis n°13916 - Porcelaines G. Boyer S.A.– 53 rue La Fontaine – Agrandissement d’usine - Demande du 23 octobre 1965 – 7 plans...

Permis n°21093 - Porcelaines G. Boyer– 53 rue La Fontaine – Agrandissement et transformation d’usine - Demande du 11 juin 1976 – [dossier vide].

- Annuaire et almanachs du département de la Haute-Vienne des années 1925-1969.

## **Archives Départementales de la Haute-Vienne**

- Série 10 M 63 : Rapports des sous-préfets, commissaires de police et inspecteurs du travail, sur la situation du chômage, son évolution et sur les manifestations organisées pour ou par les chômeurs. 1920-1935.  
Tableau : Porcelaine - Statistique du chômage à la date du 18/12/1926.

## **Bibliographie**

ALBIS Jean D', ROMANET Céleste. **La porcelaine de Limoges**. Paris : Ed. Sous Le Vent, 1980. p.176.

[BARON, Alain]. **Histoire de la Porcelaine de Limoges**. Limoges : René Dessagne, 1986. (coll. Terres Vivantes). p. 107, 121.

CHOFFEL, Jean. **Etude économique de la porcelaine de Limoges - Artisanat ou industrie ?**. Paris - Limoges - Nancy : Charles Lavauzelle & Cie, 1950. p.8.


**La porcelaine de table**. *Géographie & industrie - Limousin*, n°3, décembre 1970.

## **TABLE DES ILLUSTRATIONS**

Des.1	Plan de localisation : faubourg Nord de Limoges. Carte topographique, 2001, 1 : 25 000°, IGN, Scan 25®, F051-058.	
Des.2	Plan de localisation : site de l'usine. Carte topographique, 2001, 1 : 12 500 IGN, Scan 25®, F051-058.	
Des.3	Plan masse. D'après le plan cadastral, 2002, section BO, 1 : 1000, Origine cadastre © Droits de l'Etat réservés.	
Doc.1	"Projet de construction d'une fabrique de porcelaine rue Lafontaine - Limoges - Monsieur Madesclaire propriétaire - Plan du rez-de-chaussée [1920]". Plan, tirage bleu, 1 : 100, 74 x 96 cm, [1920]. AC Limoges : I V 162 - Etablissements classés insalubres et dangereux - 3e classe - 1919-1971 - Dossier n°23.	02870523V
Doc.2	"Porcelaine G. Boyer - Construction d'un bâtiment industriel - Plan du rez-de-chaussée - A. et B. Pecaud architectes - Dressé le 28/07/1965 - Modifié le 7/09/1965 - Plan n°503". Plan, tirage, 1 : 100, 37,4 x 95 cm, 7/09/1965. AC Limoges : 1 O 216 - Permis de construire n°13916.	02870524V
Doc.3	"Porcelaine G. Boyer - Construction d'un bâtiment industriel - Plan du 1er étage - A. et B. Pecaud architectes - Dressé le 28/07/1965 - Modifié le 7/09/1965 - Plan n°504". Plan, tirage, 1 : 100, 37,4 x 95 cm, 7/09/1965. AC Limoges : 1 O 216 - Permis de construire n°13916.	02870525V
Doc.4	"Porcelaine G. Boyer - Construction d'un bâtiment industriel - Façade sur rue Lafontaine - A. et B. Pecaud architectes - Dressé le 28/07/1965 - Modifié le 7/09/1965 - Plan n°506". Plan, tirage, 1 : 100, 29,3 x 95 cm, 7/09/1965. 1 O 216 - Permis de construire n°13916.	02870526V
Fig.1	Façade antérieure de l'usine en 1986, vue du Sud (rue Jean-de-La-Fontaine).	86870833X
Fig.2	Façade antérieure du bâtiment construit à partir de 1965, vue du Nord (rue Jean-de-La-Fontaine).	02870352X
Fig.3	Façade postérieure du bâtiment construit à partir de 1965 (au fond, à droite), vue depuis la rue Montesquieu. Au premier plan, les constructions nouvelles de l'annexe de la Trésorerie Générale.	02870353X


Usine de porcelaine Madesclaire, puis Boyer & Cie, perception

Des.1 Plan de localisation : faubourg Nord de Limoges.  
Carte topographique, 2001, 1 : 25 000°, IGN, Scan 25®, F051-058.

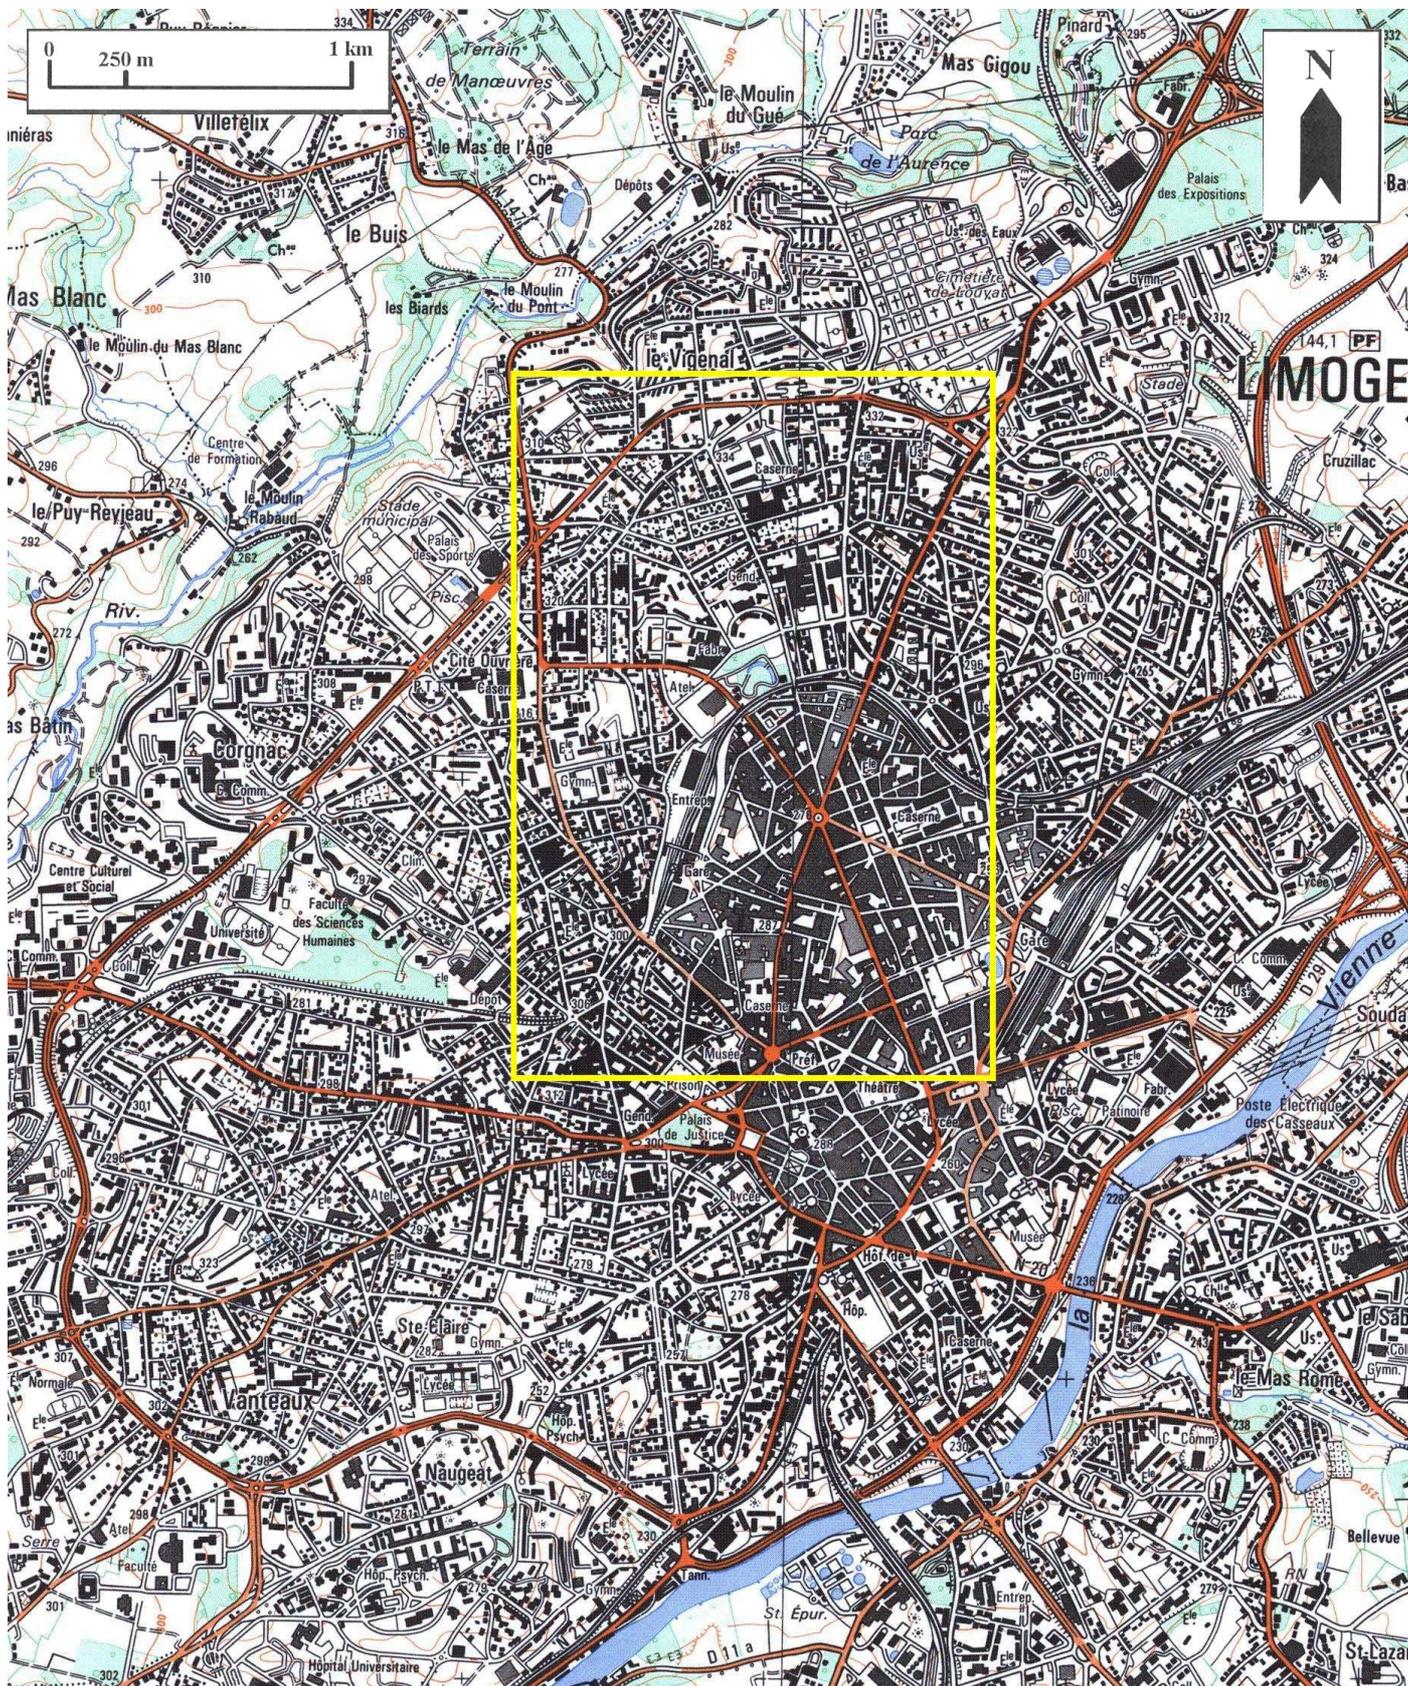


Des.2 Plan de localisation : site de l'usine.

Carte topographique, 2001, 1 : 12 500 IGN, Scan 25®, F051-058.

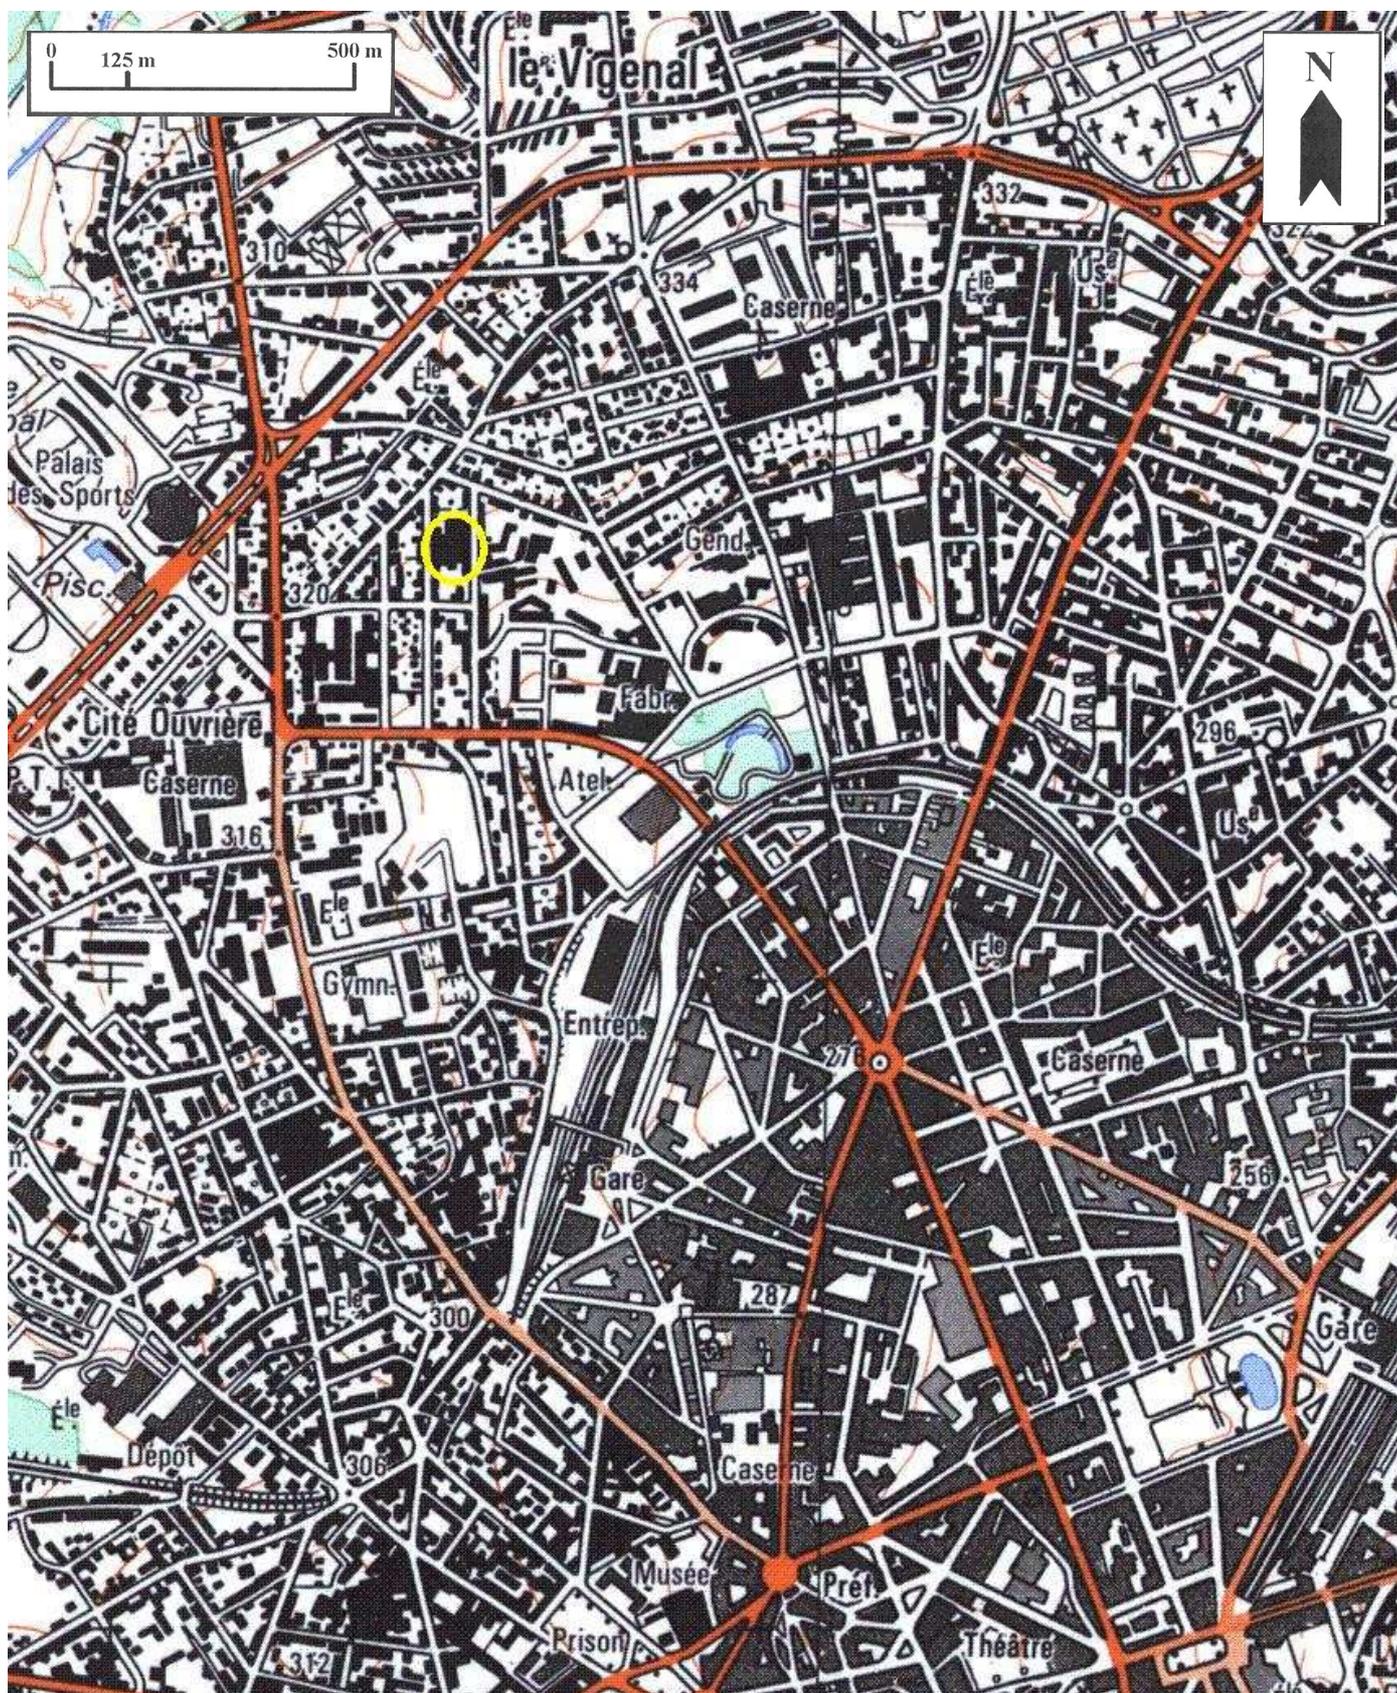


Des.3 Plan masse.

D'après le plan cadastral, 2002, section BO, 1 : 1000, Origine cadastre © Droits de l'Etat réservés.

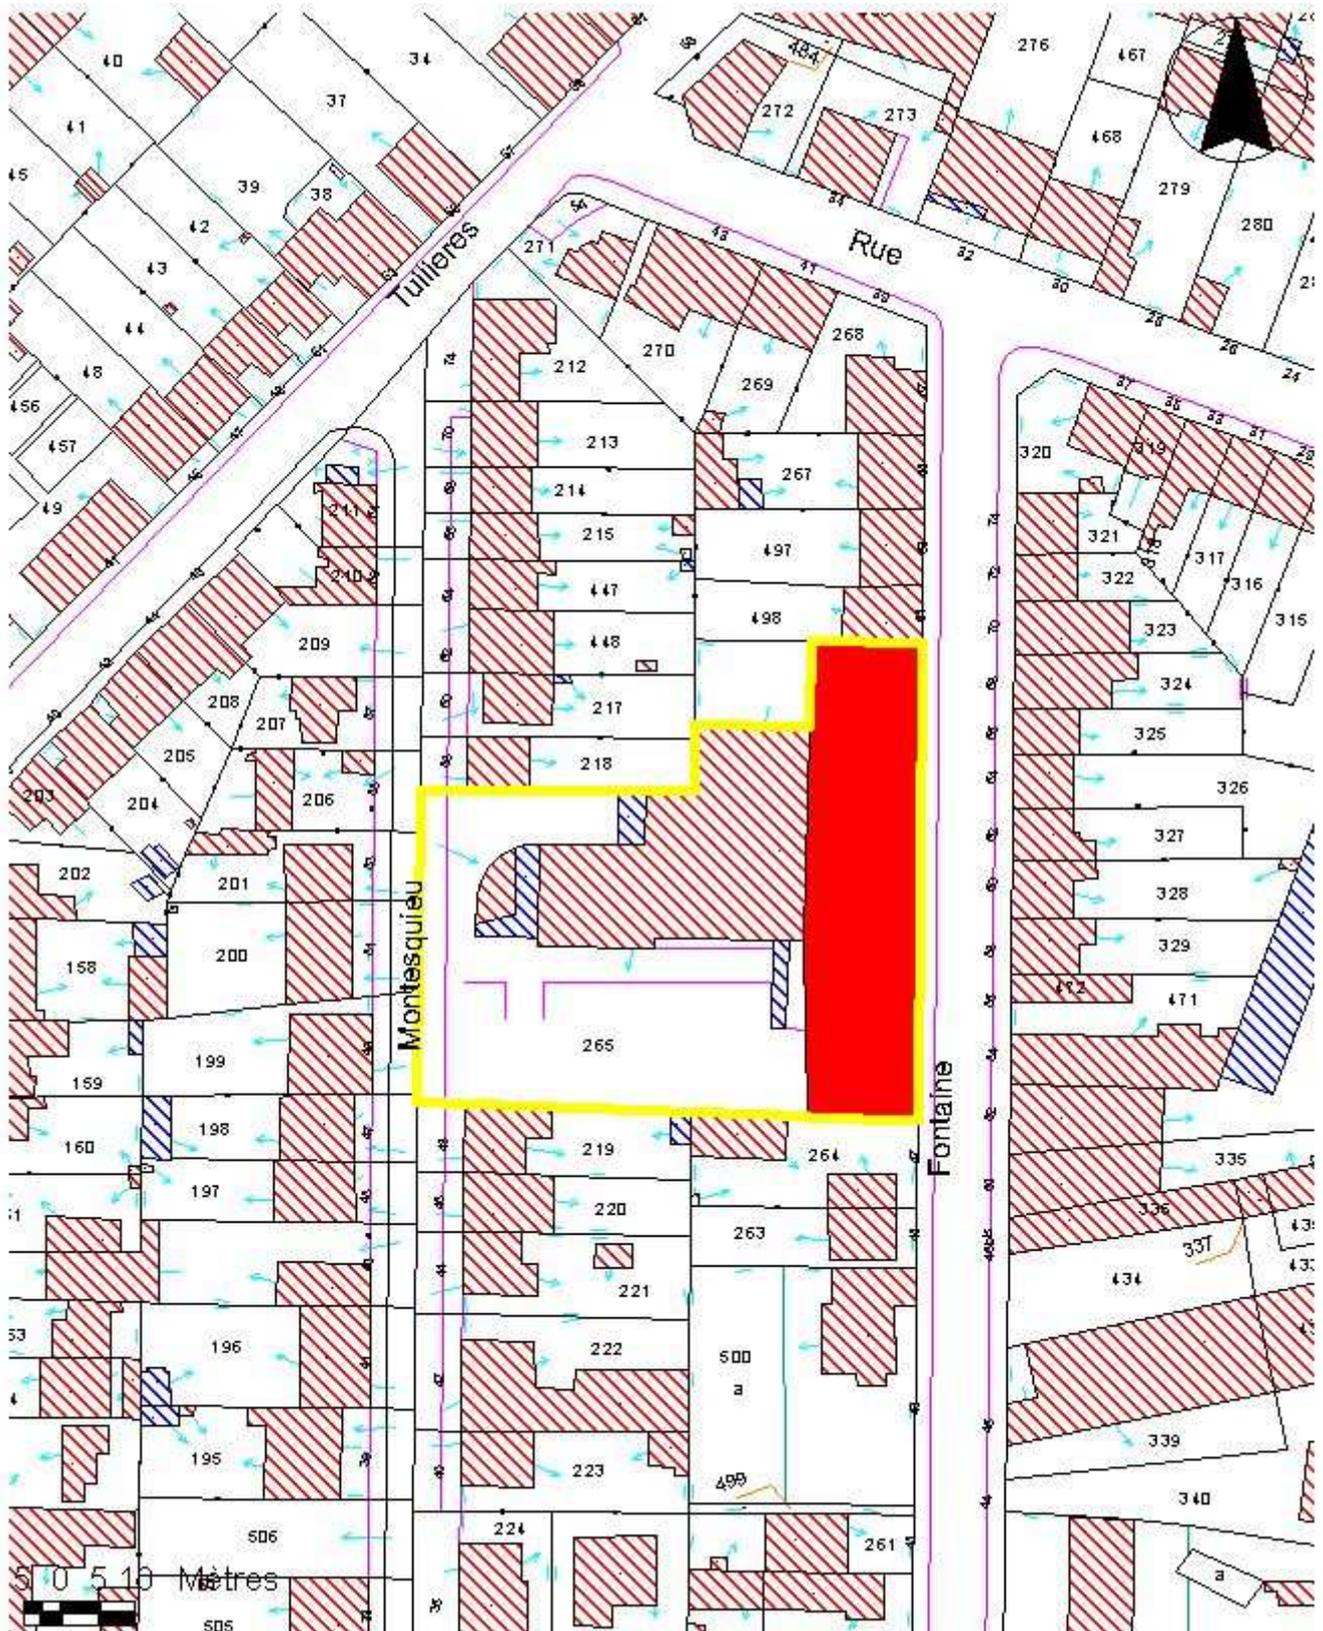


Doc.1 "Projet de construction d'une fabrique de porcelaine rue Lafontaine - Limoges - Monsieur Madesclaire propriétaire - Plan du rez-de-chaussée [1920]".  
Plan, tirage bleu, 1 : 100, 74 x 96 cm, [1920]. AC Limoges : I V 162 - Etablissements classés insalubres et dangereux - 3e classe - 1919-1971 - Dossier n°23.

02870523V

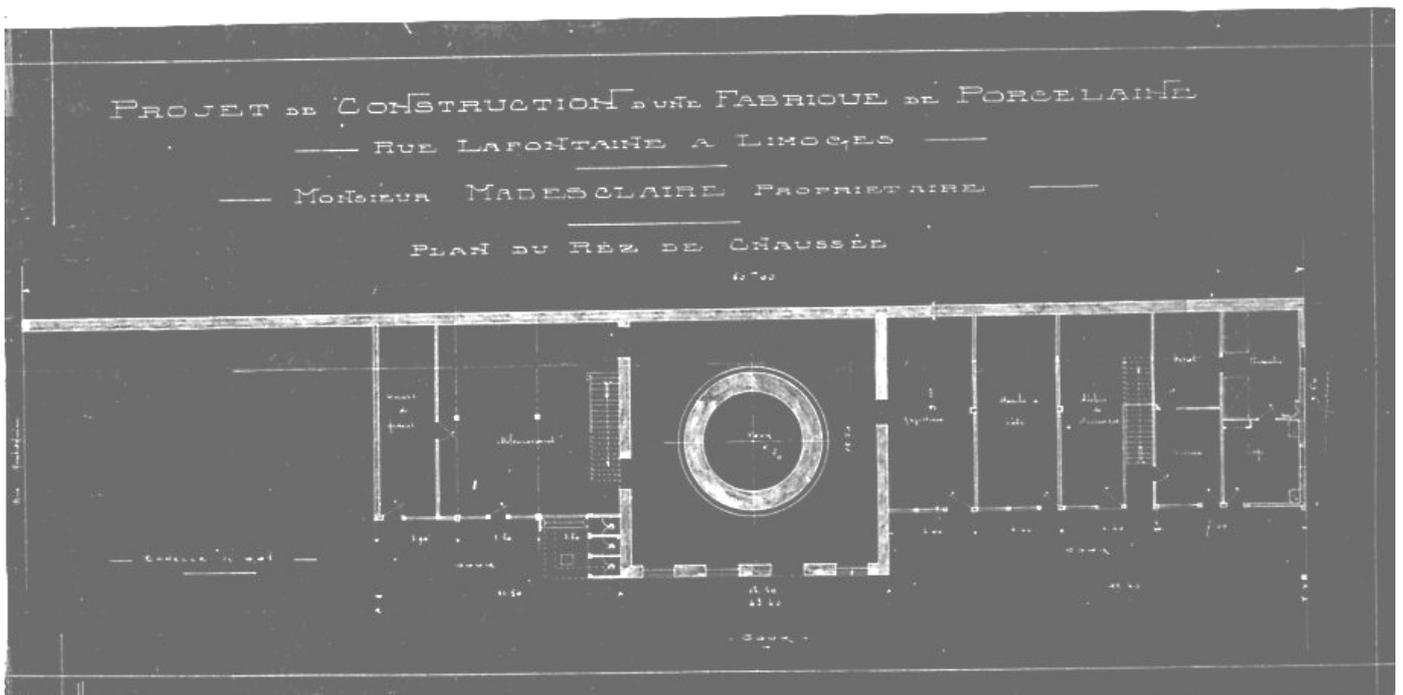


Doc.2 "Porcelaine G. Boyer - Construction d'un bâtiment industriel -  
Plan du rez-de-chaussée - A. et B. Pecaud architectes - Dressé le  
28/07/1965 - Modifié le 7/09/1965 - Plan n°503".  
Plan, tirage, 1 : 100, 37,4 x 95 cm, 7/09/1965. AC Limoges : 1 O 216 - Permis  
de construire n°13916.

02870524V

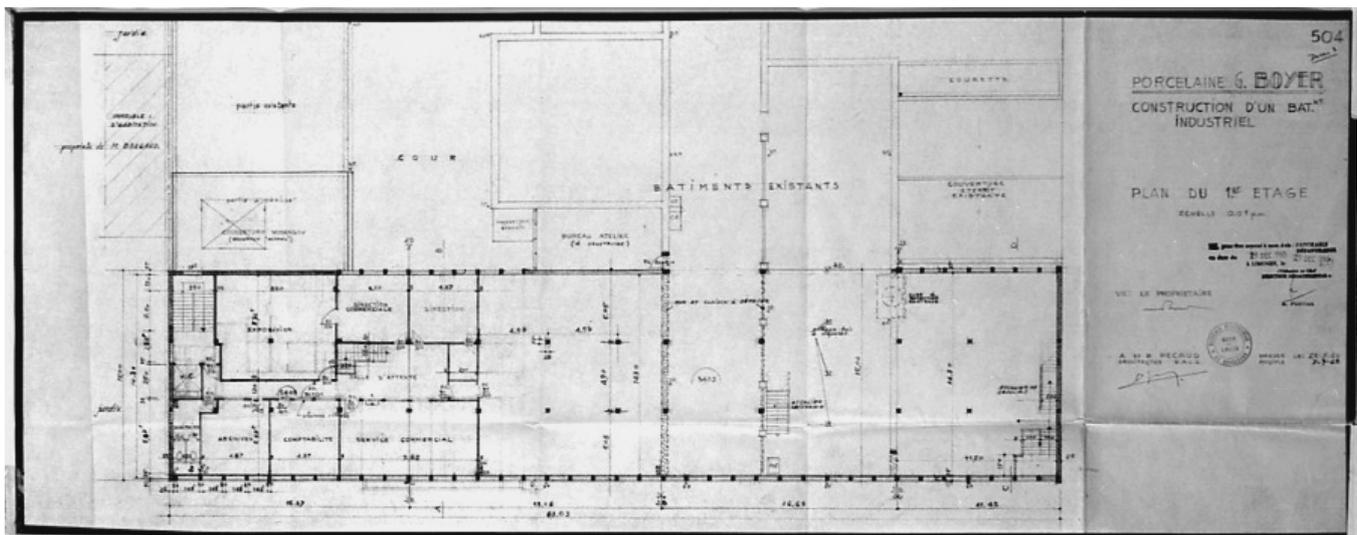

Doc.3 "Porcelaine G. Boyer - Construction d'un bâtiment industriel -  
Plan du 1er étage - A. et B. Pecaud architectes - Dressé le  
28/07/1965 - Modifié le 7/09/1965 - Plan n°504".  
Plan, tirage, 1 : 100, 37,4 x 95 cm, 7/09/1965. AC Limoges : 1 O 216 - Permis  
de construire n°13916.

02870525V

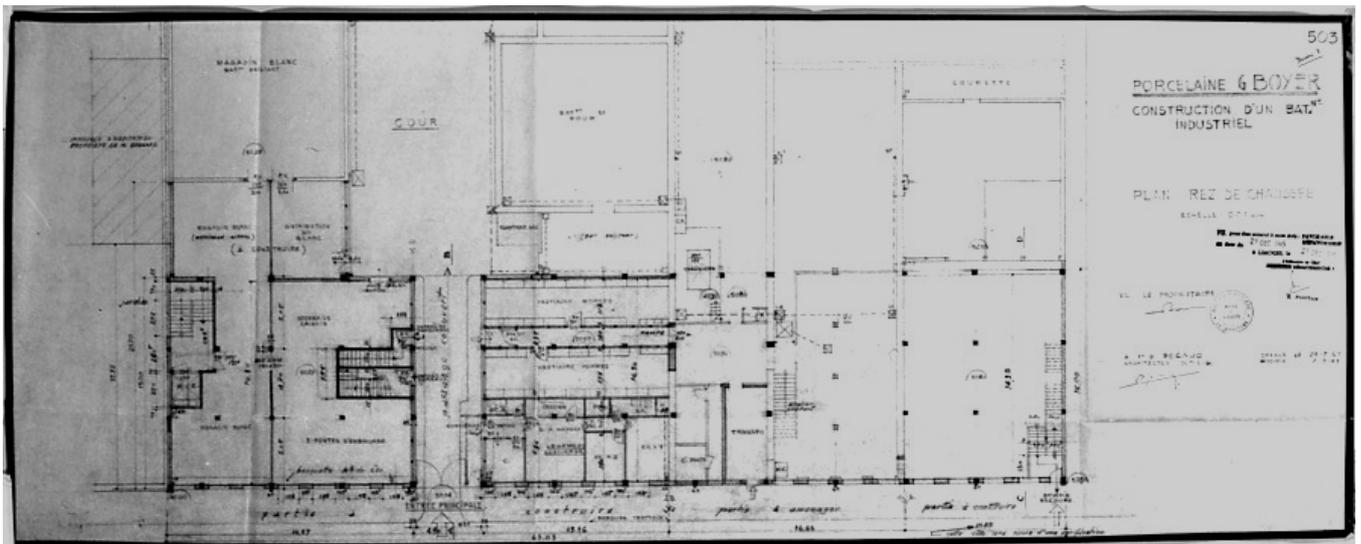


87 Limoges, 54 rue Montesquieu ; 49-61 rue Jean-de-la-Fontaine

Usine de porcelaine Madesclaire, puis Boyer & Cie, perception

Doc.4 "Porcelaine G. Boyer - Construction d'un bâtiment industriel -  
Façade sur rue Lafontaine - A. et B. Pecaud architectes - Dressé le  
28/07/1965 - Modifié le 7/09/1965 - Plan n°506".  
Plan, tirage, 1 : 100, 29,3 x 95 cm, 7/09/1965. 1 O 216 - Permis de construire  
n°13916.

02870526V

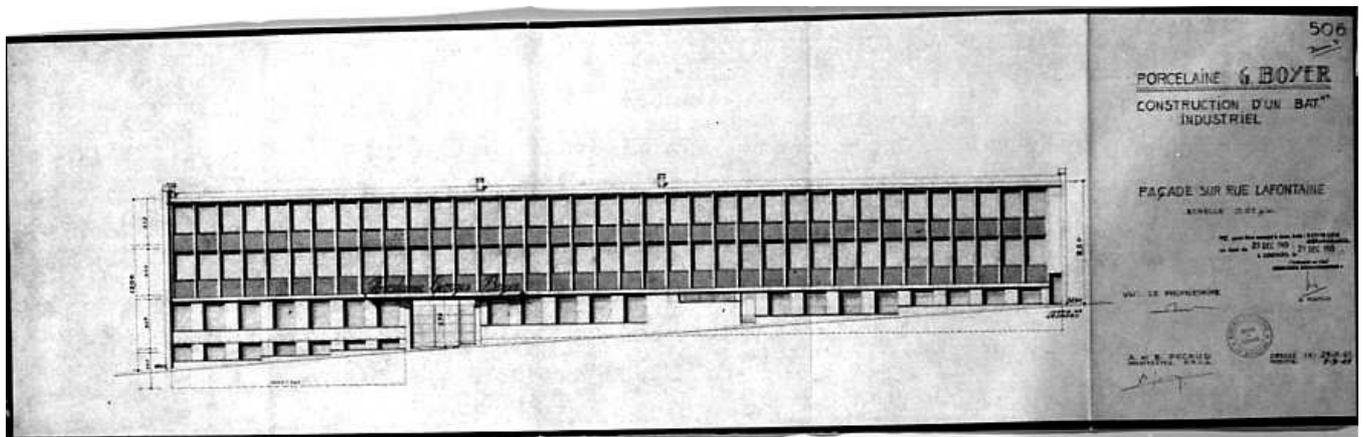

Usine de porcelaine Madesclaire, puis Boyer & Cie, perception

Fig.1 Façade antérieure de l'usine en 1986, vue du Sud (rue Jean-de-La-Fontaine).

Ph. Inv. F. Magnoux  
86870833X



Usine de porcelaine Madesclaire, puis Boyer & Cie, perception

Fig.2 Façade antérieure du bâtiment construit à partir de 1965, vue du Nord (rue Jean-de-La-Fontaine).

Ph. Inv. Ph. Rivière  
02870352X



Fig.3 Façade postérieure du bâtiment construit à partir de 1965 (au fond, à droite), vue depuis la rue Montesquieu. Au premier plan, les constructions nouvelles de l'annexe de la Trésorerie Générale.

Ph. Inv. Ph. Rivière  
02870353X

