

Département : 87

IA87000201

Aire d'étude : Limoges

Adresse : Jean-Baptiste-Blanc (rue) 47

Dénomination : **usine de porcelaine ; usine de confection**

Destinations : **maison**

successives et  
actuelles

Appellation et titre : **Chaufriasse, Penot et Rougerie ; Etablissements André Denanot**

---

Canton : Limoges-Centre

Coordonnées : Lambert2 0515396 ; 0093536

Cadastre : 2002 BD 169

propriété privée

Etat de conservation : établissement industriel désaffecté

Dossier de patrimoine industriel (enquête partielle, commune de Limoges) établi en 2002 par Pillet Frédéric (c) Inventaire général, 2002

---

## **HISTORIQUE**

Datation : 1er quart 20e siècle, 1920, daté par source.

COMMENTAIRE HISTORIQUE: Une usine de porcelaine est construite sur ce site en 1920 par la société en nom collectif Chaufriasse Penot et Rougerie. Une maison d'habitation préexistante est transformée en atelier de fabrication, tandis qu'un nouveau bâtiment est édifié pour accueillir le four. En 1925 l'usine est agrandie par l'adjonction de nouveaux ateliers destinés à la décoration des pièces de porcelaine produites. En 1926 la société change de raison sociale, et devient la société Chaufriasse Rougerie et Cie. Elle cesse toute activité vers 1931. En 1965 les ateliers sont repris par les Etablissements André Denanot, qui implantent sur le site une petite usine de confection, encore en activité au début des années 1970. L'ancien bâtiment du four est aujourd'hui à usage d'habitation.

Le four construit en 1920 est un four rond, alimenté au bois, de 2,50 mètres de diamètre et de 10 m3 de capacité.

L'usine de porcelaine emploie 25 personnes en 1926 (dont 11 femmes) ; l'usine de confection emploie une vingtaine d'ouvriers en 1965.

## **DESCRIPTION**

SITUATION : en ville

COMPOSITION D'ENSEMBLE

Parties constituantes : atelier de fabrication ; atelier de décoration ; bureau ; entrepôt industriel

COMMENTAIRE DESCRIPTIF: Edifices non visités, et non visibles depuis la rue.

Usine de porcelaine Chauffriasse, Penot et Rougerie, puis usine de confection des Etablissements André Denanot, actuellement maison

---

## **DOCUMENTATION**

### **Archives Communales de Limoges**

- Série 1 G 61 : Matrices des contributions personnelles mobilière et des patentes.

Années 1925, 1965.

- Série 1 G 58 & 59 : Matrices cadastrales de Limoges.

3<sup>e</sup> série (après 1914) –Ouest – Cases 11592, 11604.

- Série I V 162 : Etablissements classés insalubres et dangereux, 3<sup>ème</sup> classe, 1919-1971.

- Dossier n°19 – Fabrique de porcelaine avec un four fumivore – 27 chemin du Petit-Tour – Chauffriasse, Penot Rougerie – Déclaration du 18 juin 1920.

- Dossier n°104 – Atelier de décors avec four moufle fumivore – Limoges, 27 chemin du Petit-Tour – Rougerie, associé de la maison « Chauffriasse-Penot-Rougerie » - Déclaration du 24 juillet 1925.

- Annuaire et almanachs du département de la Haute-Vienne des années 1920-1931, 1968-1969.

### **Archives Départementales de la Haute-Vienne**

- 10 M 63 : Rapports des sous-préfets, commissaires de police et inspecteurs du travail, sur la situation du chômage, son évolution et sur les manifestations organisées pour ou par les chômeurs. 1920-1935.

- Porcelaine - Statistique du chômage à la date du 18/12/1926.

### **Bibliographie**

[BARON, Alain]. **Histoire de la Porcelaine de Limoges**. Limoges : René Dessagne, 1986. (coll. Terres Vivantes). p. 107.

Usine de porcelaine Chaufriasse, Penot et Rougerie, puis usine de confection des Etablissements André Denanot, actuellement maison


---

## **TABLE DES ILLUSTRATIONS**

- Des.1 Plan de localisation : faubourg Nord-Ouest de Limoges.  
Carte topographique, 2001, 1 : 25 000°, IGN, Scan 25®, F051-058.
- Des.2 Plan de localisation : site de l'usine.  
Carte topographique, 2001, 1 : 12 500°, IGN, Scan 25®, F051-058.
- Des.3 Plan masse.  
D'après le plan cadastral, 2002, section BD, 1 : 500, Origine cadastre © Droits de l'Etat réservés.
- Doc.1 « Fabrique de porcelaine Chaufriasse Penot et Rougerie – Plan des abords » 03870004NUC  
- Détail extrait du plan joint à la demande d'établissement d'un four en juin 1920.  
Plan, tirage mis en couleur, 1 : 500, 70 x 50,4 cm, [1920].  
AC Limoges : Série I V 162 - Etablissements classés insalubres et dangereux, 3<sup>ème</sup> classe, 1919-1971 - Dossier n°19 - Déclaration du 18 juin 1920.
- Doc.2 « Fabrique de porcelaine Chaufriasse Penot et Rougerie – Plan des abords » 03870005NUC  
- Détail extrait du plan joint à la demande d'établissement d'un four en juillet 1925.  
Plan, tirage, 1 : 500, 52,5 x 49 cm, [1925].  
AC Limoges : Série I V 162 - Etablissements classés insalubres et dangereux, 3<sup>ème</sup> classe, 1919-1971 - - Dossier n°104 – Déclaration du 24 juillet 1925.

Usine de porcelaine Chaufriasse, Penot et Rougerie, puis usine de confection des Etablissements André Denanot, actuellement maison


Des.1 Plan de localisation : faubourg Nord-Ouest de Limoges.  
Carte topographique, 2001, 1 : 25 000°, IGN, Scan 25®, F051-058.

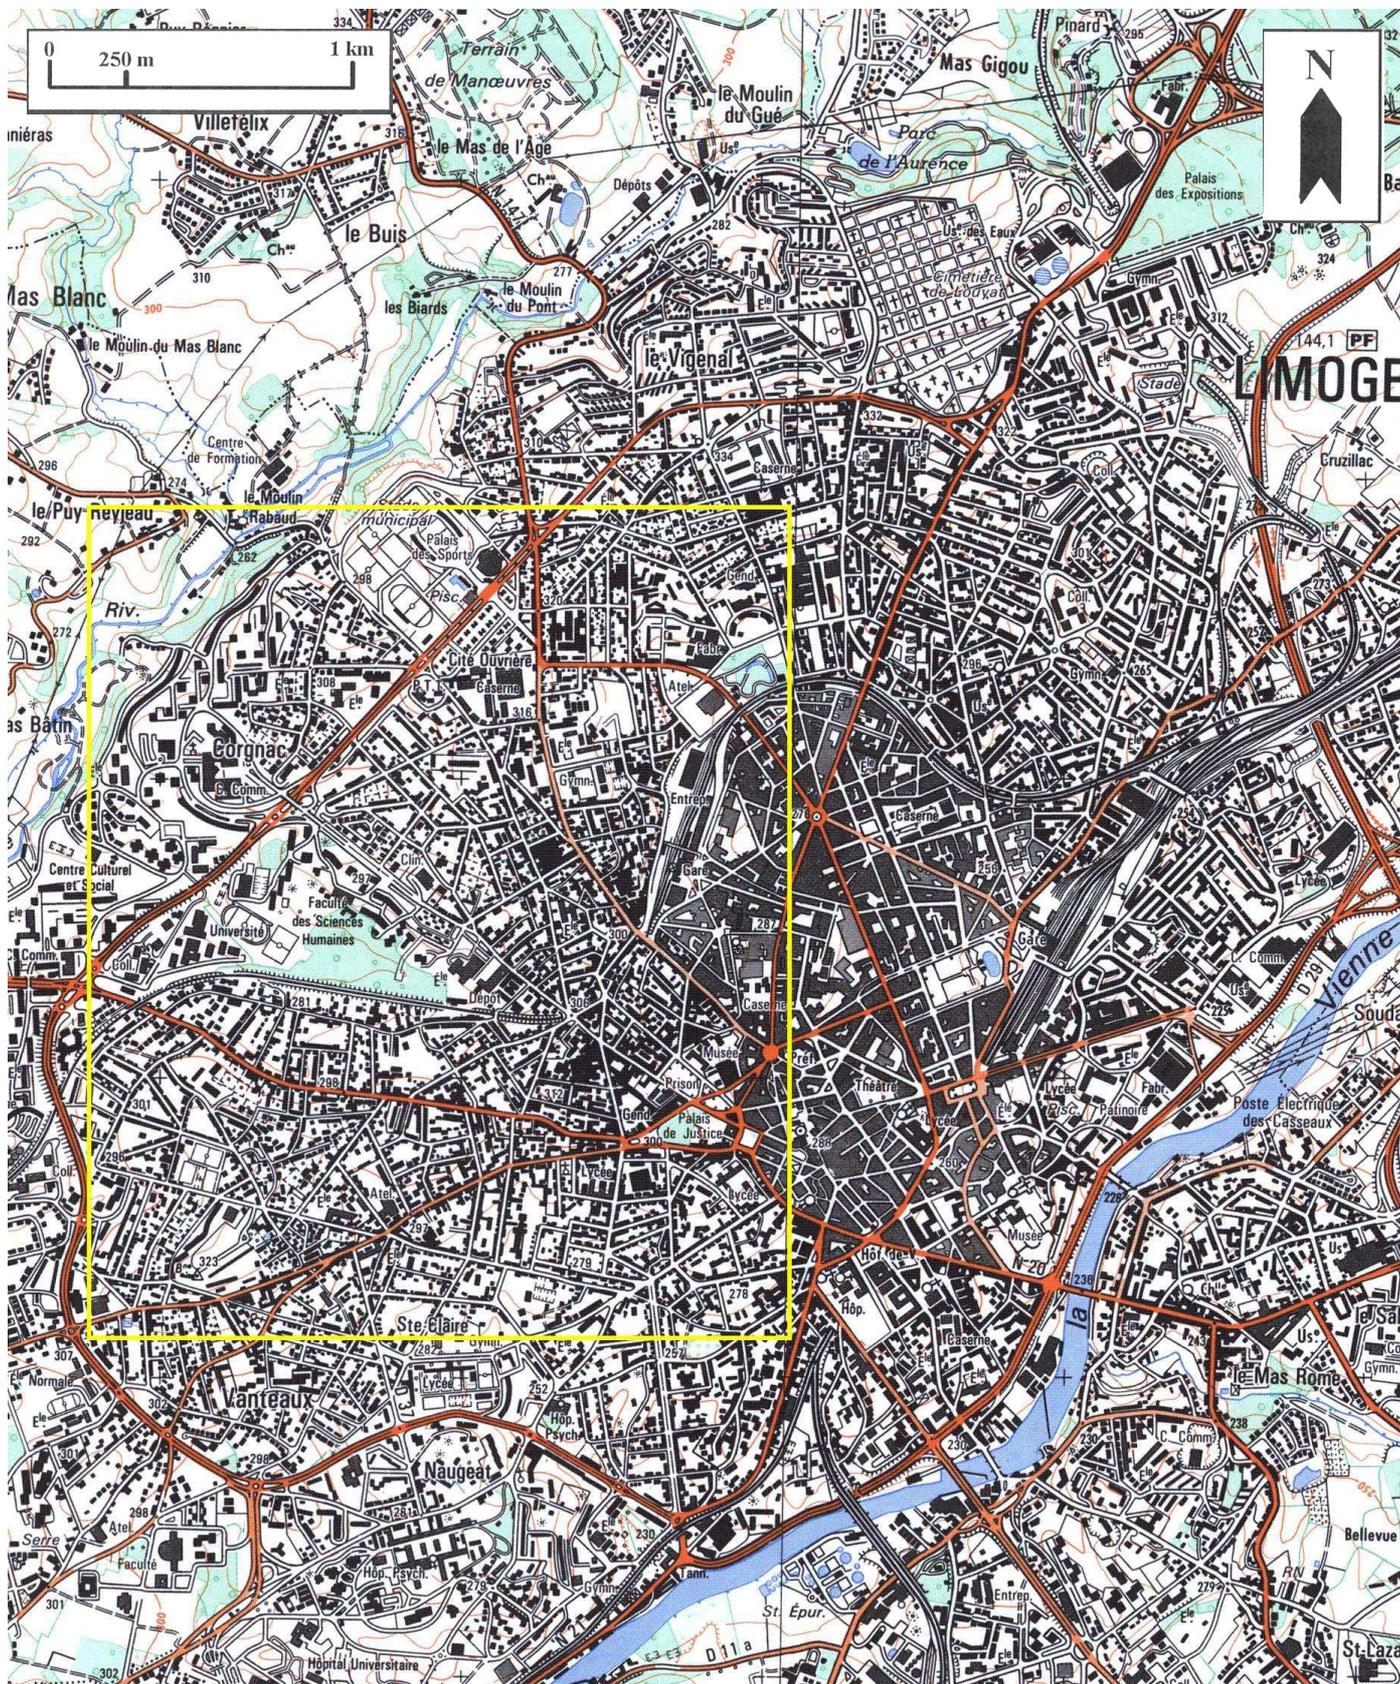

Usine de porcelaine Chaufriasse, Penot et Rougerie, puis usine de confection des Etablissements André Denanot, actuellement maison

Des.2 Plan de localisation : site de l'usine.


Carte topographique, 2001, 1 : 12 500°, IGN, Scan 25®, F051-058.

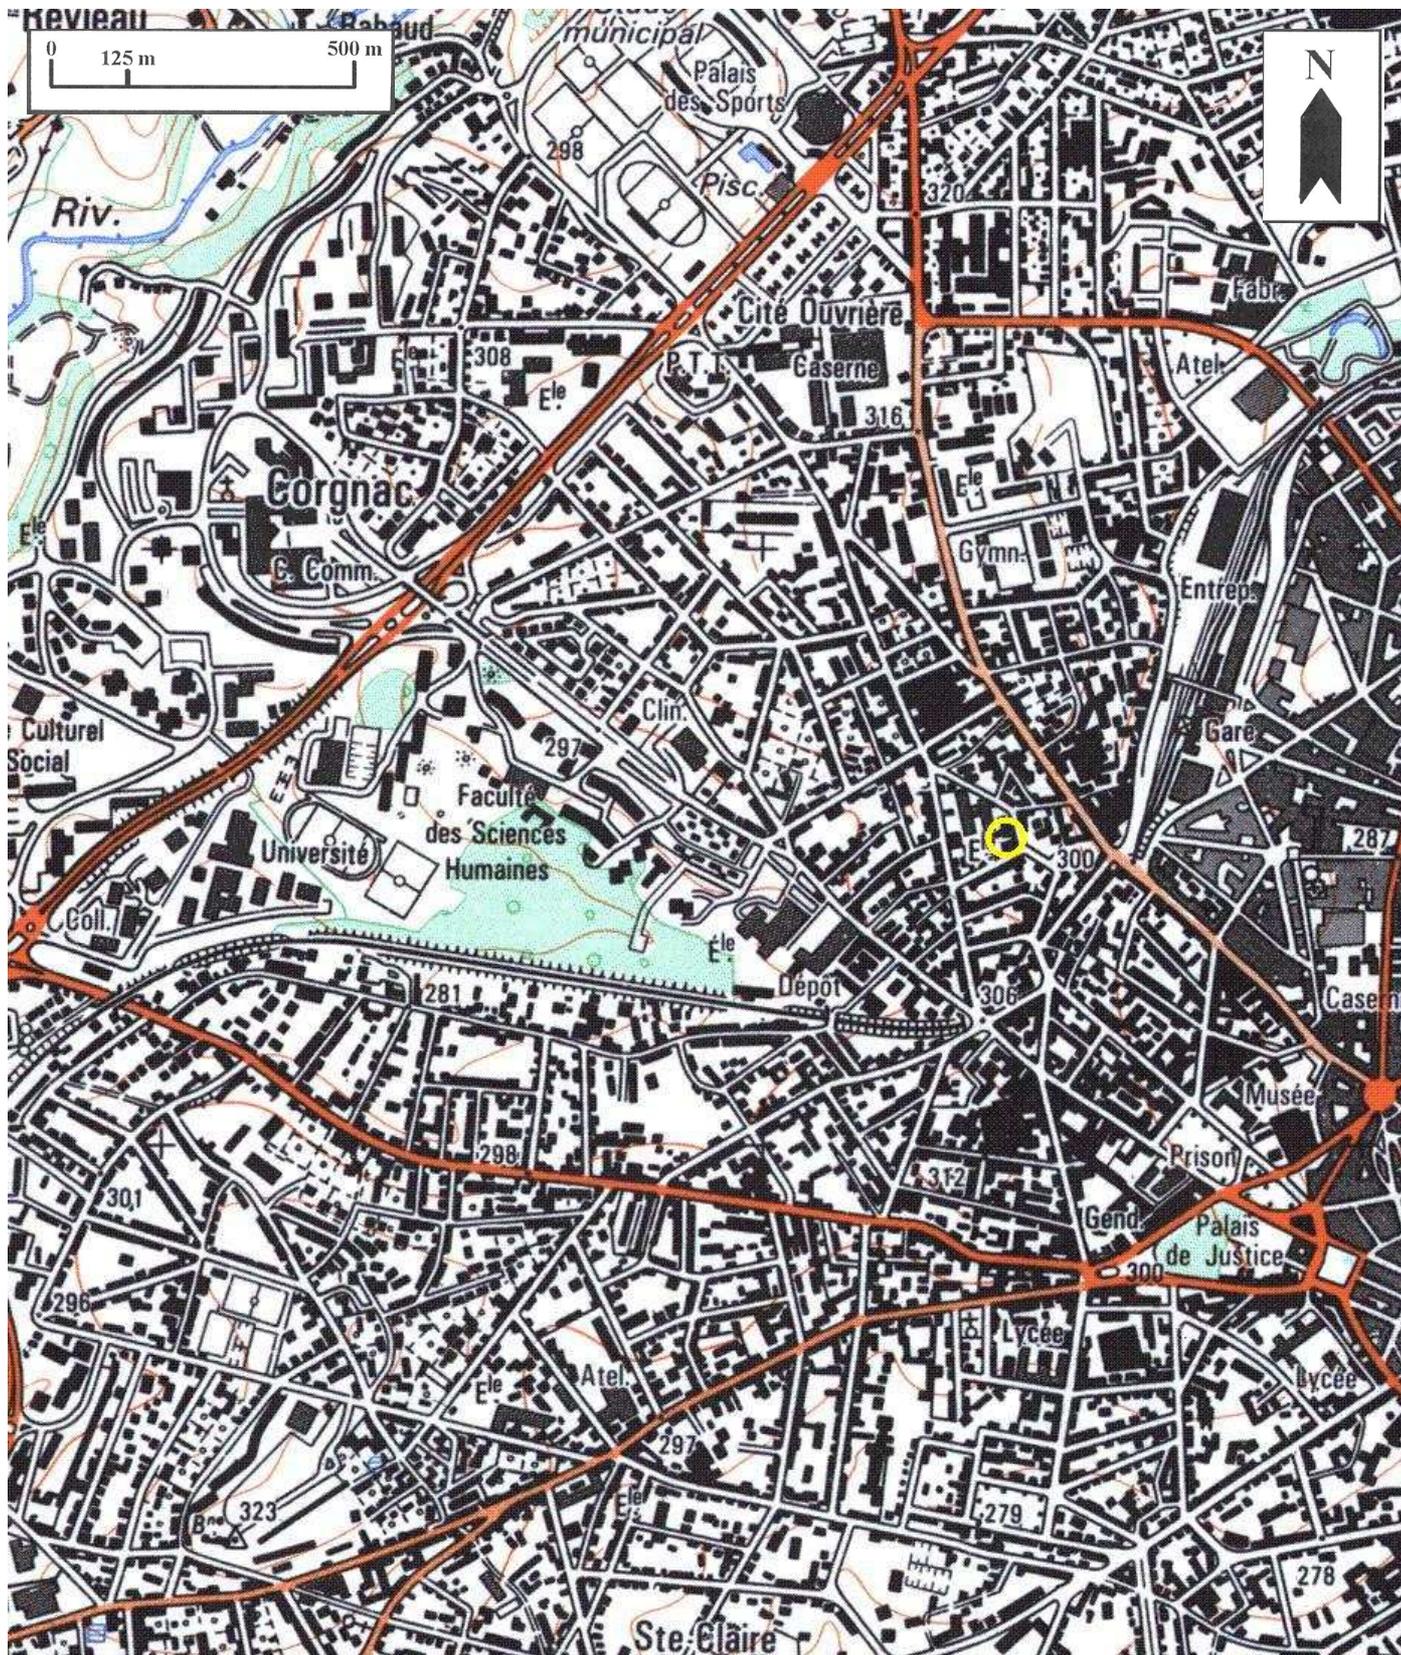

Usine de porcelaine Chaufriasse, Penot et Rougerie, puis usine de confection des Etablissements André Denanot, actuellement maison

Des.3 Plan masse.

D'après le plan cadastral, 2002, section BD, 1 : 500, Origine cadastre © Droits de l'Etat réservés.

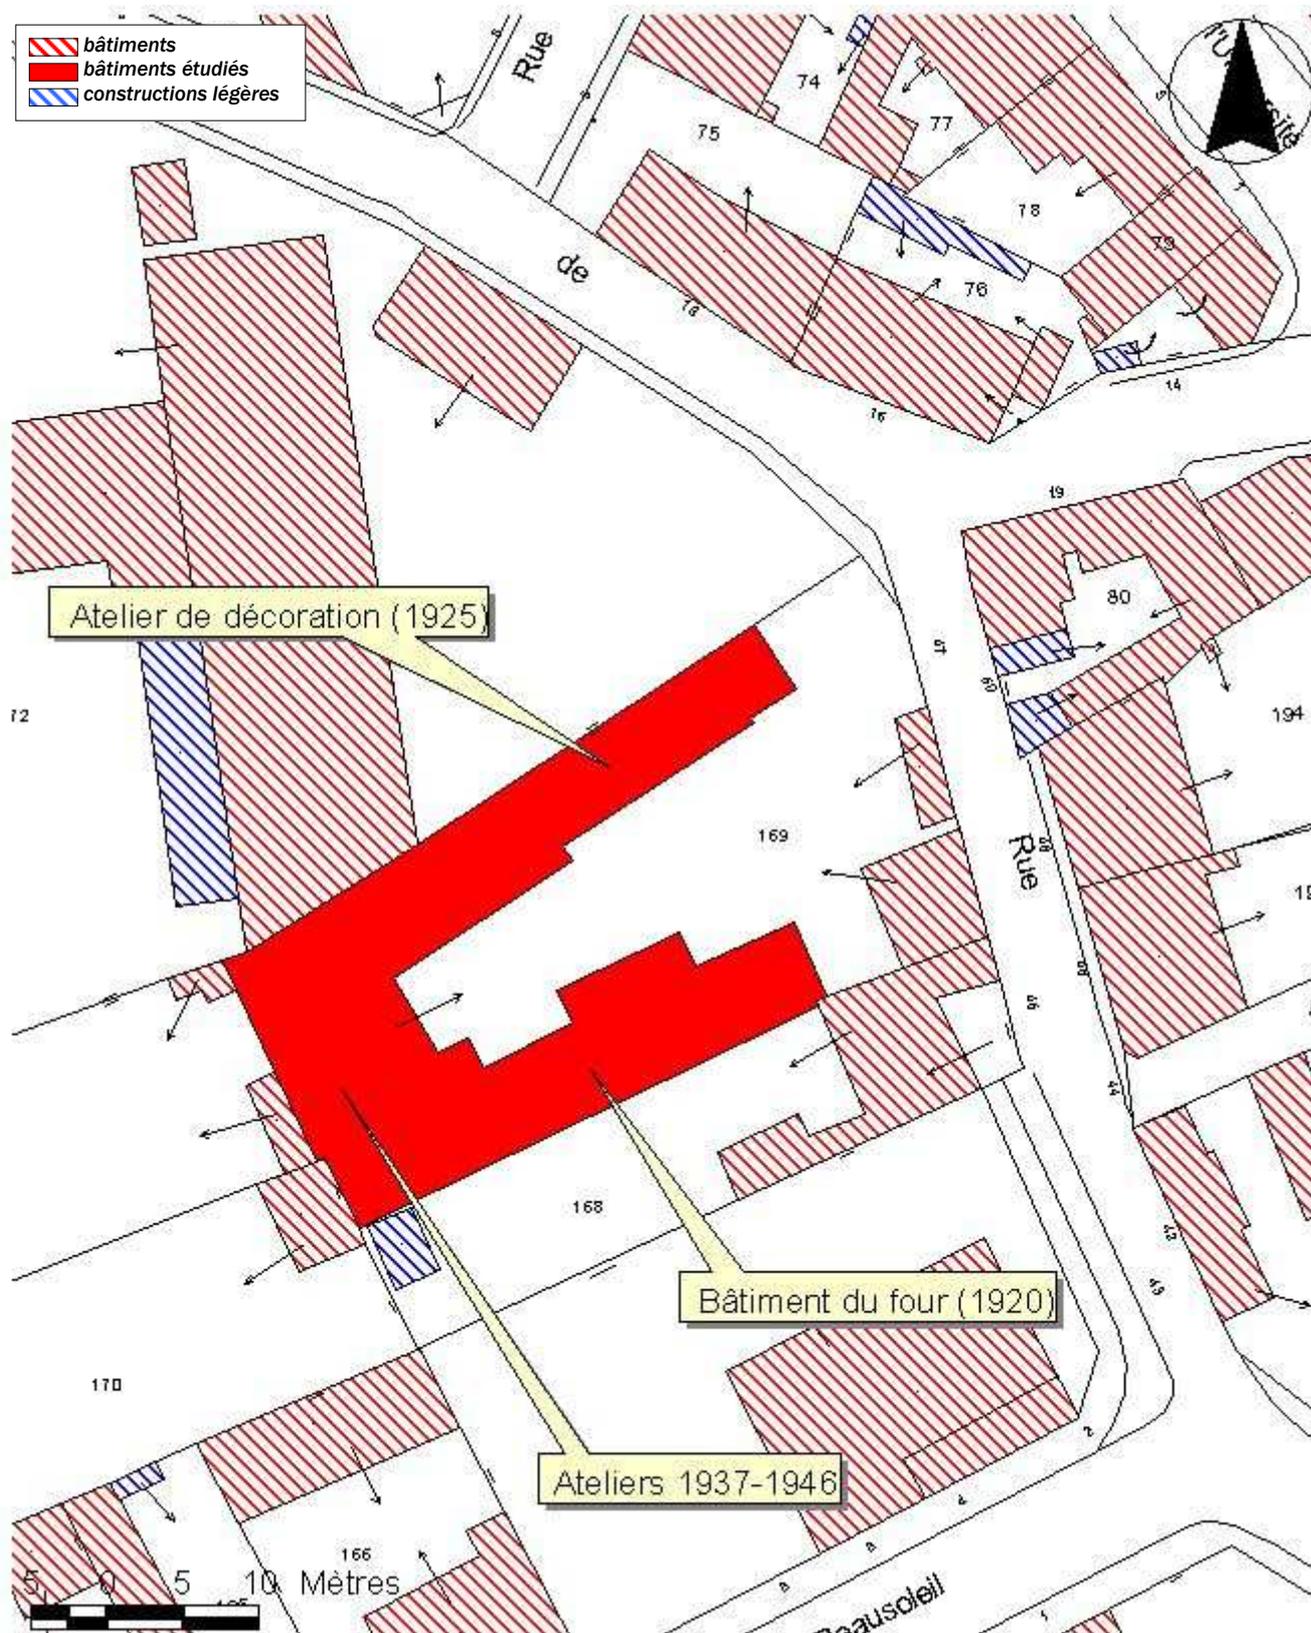


Usine de porcelaine Chaufriasse, Penot et Rougerie, puis usine de confection des Etablissements André Denot, actuellement maison

Doc.1 « Fabrique de porcelaine Chaufriasse Penot et Rougerie – Plan des abords » 03870004NUC  
- Détail extrait du plan joint à la demande d'établissement d'un four en juin 1920.

Plan, tirage mis en couleur, 1 : 500, 70 x 50,4 cm, [1920].

AC Limoges : Série I V 162 - Etablissements classés insalubres et dangereux, 3<sup>ème</sup> classe, 1919-1971 - Dossier n°19 - Déclaration du 18 juin 1920.

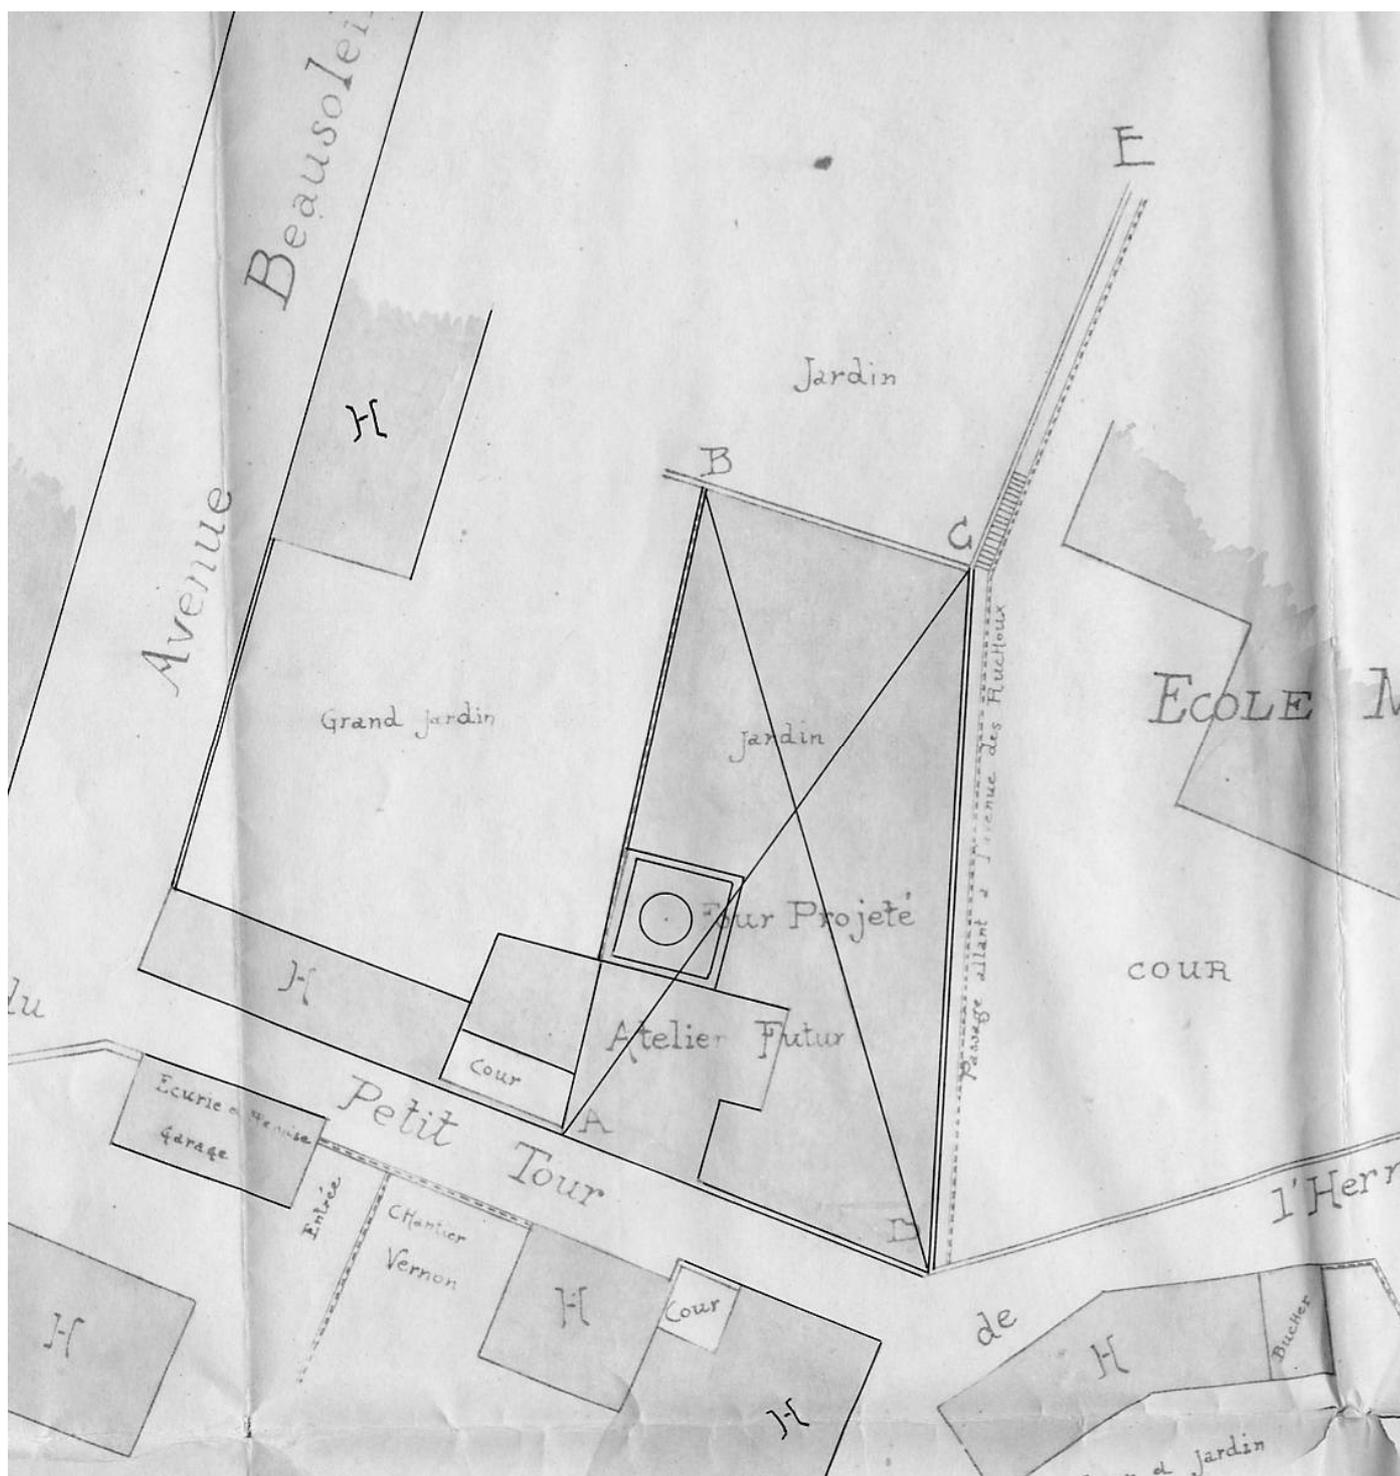

Usine de porcelaine Chaufriasse, Penot et Rougerie, puis usine de confection des Etablissements André Denot, actuellement maison

Doc.2 « Fabrique de porcelaine Chaufriasse Penot et Rougerie – Plan des abords » 03870005NUC  
- Détail extrait du plan joint à la demande d'établissement d'un four en juillet 1925.

Plan, tirage, 1 : 500, 52,5 x 49 cm, [1925].

AC Limoges : Série I V 162 - Etablissements classés insalubres et dangereux, 3<sup>ème</sup> classe, 1919-1971 - - Dossier n°104 – Déclaration du 24 juillet 1925.

