

Département : 87

IA87000246

Aire d'étude : Limoges

Adresse : 14 Mars 1962 (rue du) 49, 51 ; Industrie (rue de l') 1

Dénomination : **tannerie ; usine de porcelaine**

Précision : **atelier de décoration**

Destinations successives et actuelles : **garage de réparation automobile**

Appellation et titre : **tannerie Pouret ; puis usine de porcelaine Dumas**

Canton : Limoges-Carnot

Coordonnées : Lambert2 0516889 ; 0093834

Cadastre : 2002 DS 289, 290

propriété privée

Etat de conservation : établissement industriel désaffecté

Dossier de patrimoine industriel (enquête partielle, commune de Limoges) établi en 2003 par Pillet Frédéric (c) Inventaire général, 2003

HISTORIQUE

Datation : 3e quart 19e siècle ; 2e quart 20e siècle, 1854 ; 1927, daté par source.

COMMENTAIRE HISTORIQUE: Implantée peut-être vers 1854 par Martial Boyer et François Labarre, une tannerie fut exploitée sur ce site successivement par M. Pouret de 1868 à 1878, M. Pécout de 1879 à 1882, François Bastin de 1883 à 1893, puis M. Debay jusqu'en 1899. La tannerie dispose en 1885 de fosses d'une capacité de 140 m³. Au début du 20e siècle, M. Dumas implante sur ce site ses ateliers de décoration sur porcelaine, associant peut-être à cette activité une production de saturateurs en porcelaine pour radiateurs (chauffage domestique). Des ateliers et magasins industriels sont construits en 1927. Cette usine ferme au début des années 1940. Se succèdent alors sur le site un réparateur de radiateur automobile, un dépôt de l'usine de limonade Laplagne installée dans le quartier, un dépôt de pneumatiques, puis un garage de réparation automobile à partir de 1978.

En 1926 M. Dumas emploie une trentaine d'ouvriers.

DESCRIPTION

SITUATION : en ville

COMPOSITION D'ENSEMBLE

Parties constituantes : atelier de fabrication ; cheminée d'usine ; logement

MATERIAUX

Gros œuvre : pierre ; granite ; moellon ; enduit ; métal

Couverture : ardoise ; ciment amiante en couverture

STRUCTURE

Vaisseaux et étages : 1 étage carré ; étage de comble

COUVERTURE : toit à longs pans ; toit à longs pans brisés ; croupe

COMMENTAIRE DESCRIPTIF: Les ateliers sont formés de deux bâtiments accolés. L'un est en rez-de-chaussée avec une cave, percé de grandes baies à linteau métallique, et couvert d'un toit à longs pans en ardoise, à charpente en bois. Dans cet atelier subsiste une cheminée carrée, en briques frettées, qui domine le faîtage de l'atelier de 5 mètres environ. Il s'agit probablement d'une cheminée de four. L'autre atelier est constitué d'un rez-de-chaussée et d'un étage carré, couvert d'un toit à longs pans en fibrociment, à charpente métallique. Les baies de l'étage du pignon Est sont couvertes en plein cintre. Ces ateliers sont en moellon de pierre non enduit. Le bâtiment d'habitation, qui abrite en rez-de-chaussée des bureaux et le porche d'accès aux ateliers, est doté d'un étage carré et d'un étage de comble. Couvert d'un toit à longs pans brisés et à croupe, en ardoise, il est en moellon de pierre enduit, avec soubassement en granite.

87 Limoges, 49-51 rue du 14 Mars 1962 ; 1 rue de l'Industrie

Tannerie Pouret, puis usine de porcelaine (atelier de décoration) Dumas, actuellement garage de réparation automobile

DOCUMENTATION

Archives Communales de Limoges

- Séries 1 G 58 & 59 : Matrices cadastrales de Limoges.

3° série (après 1914) – Nord Ouest – Case 2621.

- Série I V 162 : Etablissements classés insalubres et dangereux – 1816-1918.

- Enquête sur la demande de M. Boyer pour l'établissement d'une tannerie (1859).

- Boyer et Laborre – Etablissement d'une tannerie au Pré du Chinchauvaud – 1854-1859 – 2 dossiers.

- Annuaire et almanachs du département de la Haute-Vienne des années 1868-1941.


Tannerie Pouret, puis usine de porcelaine (atelier de décoration) Dumas, actuellement garage de réparation automobile

TABLE DES ILLUSTRATIONS

- Des.1 Plan de localisation : faubourg Nord-Est de Limoges.
Carte topographique, 2001, 1 : 25 000°, IGN, Scan 25®, F051-058.
- Des.2 Plan de localisation : site de l'usine.
Carte topographique, 2001, 1:12 500°, IGN, Scan 25®, F051-058.
- Des.3 Plan masse.
D'après le plan cadastral, 2002, section DS, 1 : 500, Origine cadastre © Droits de l'Etat réservés.
- Fig.1 Vue prise du Nord-Est, à l'angle des rues du 14 Mars 1962 et de l'Industrie : à droite le bâtiment d'habitation (rue de l'Industrie), à gauche les ateliers (rue du 16 Mars 1962, ancienne rue du Bas-Chinchaudeau). 03870429V

Tannerie Pouret, puis usine de porcelaine (atelier de décoration) Dumas, actuellement garage de réparation automobile

Des.1 Plan de localisation : faubourg Nord-Est de Limoges.
Carte topographique, 2001, 1 : 25 000°, IGN, Scan 25®, F051-058.

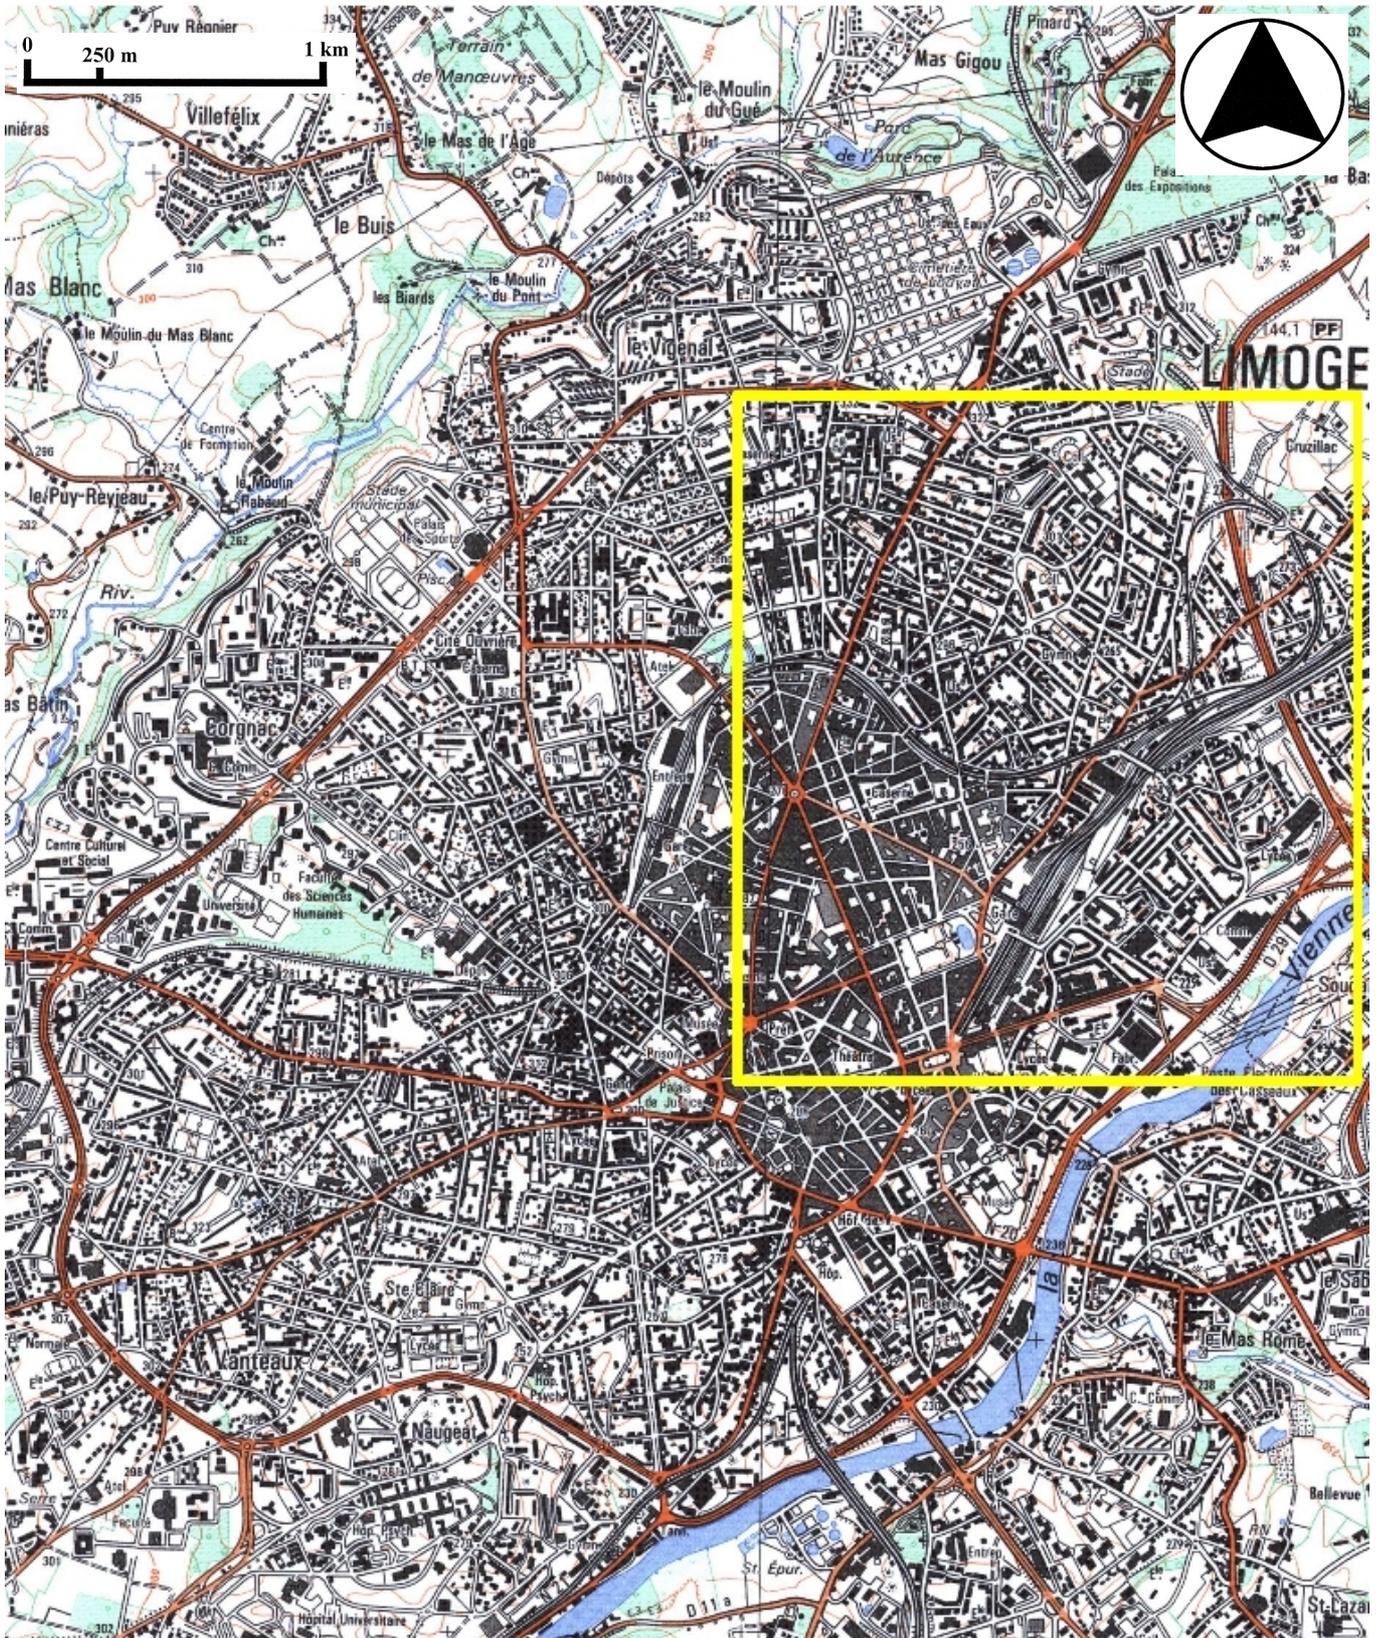

Tannerie Pouret, puis usine de porcelaine (atelier de décoration) Dumas, actuellement garage de réparation automobile

Des.2 Plan de localisation : site de l'usine.


Carte topographique, 2001, 1 : 12 500°, IGN, Scan 25®, F051-058.



Tannerie Pouret, puis usine de porcelaine (atelier de décoration) Dumas, actuellement garage de réparation automobile

Des.3 Plan masse.

D'après le plan cadastral, 2002, section DS, 1 : 500, Origine cadastre © Droits de l'Etat réservés.

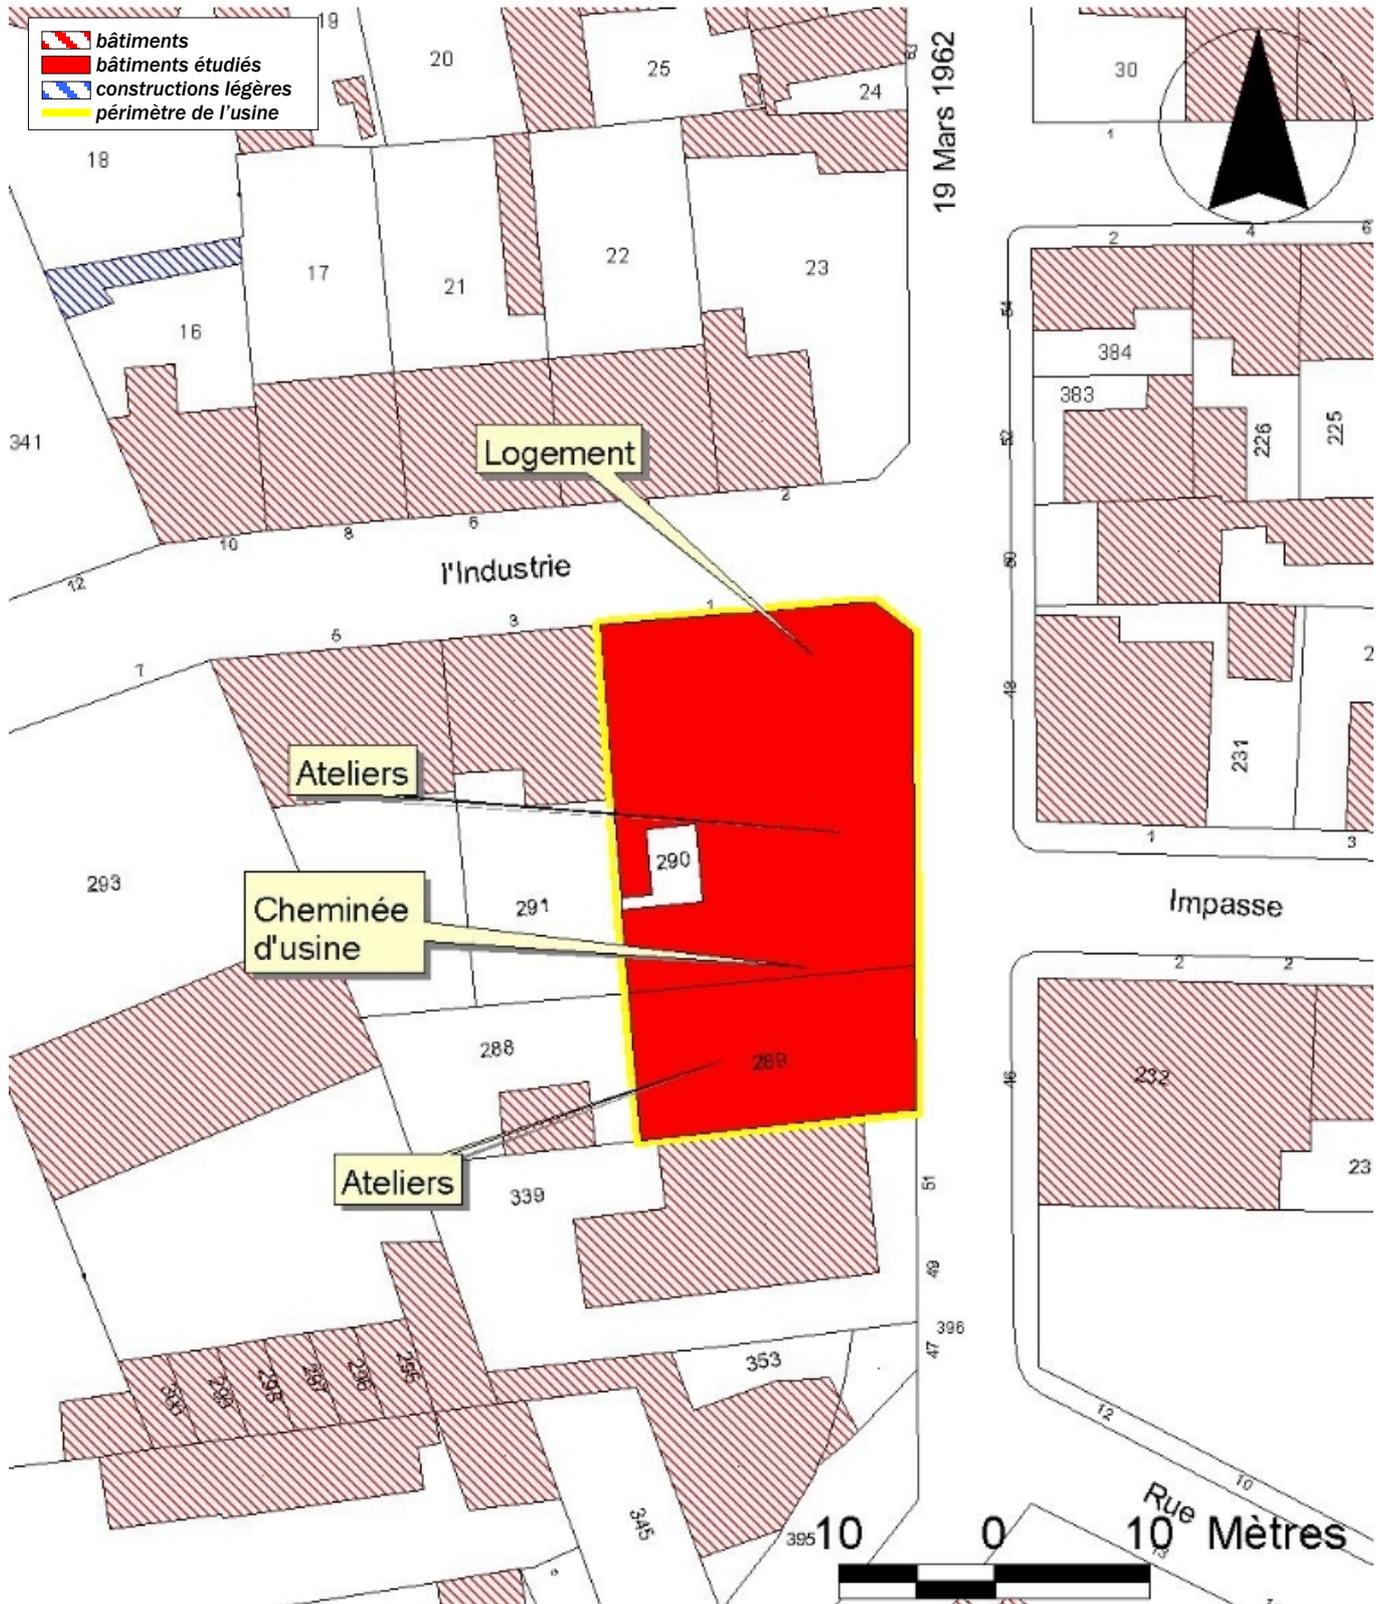

Tannerie Pouret, puis usine de porcelaine (atelier de décoration) Dumas, actuellement garage de réparation automobile

Fig.1 Vue prise du Nord-Est, à l'angle des rues du 14 Mars 1962 et de l'Industrie : à droite le bâtiment d'habitation (rue de l'Industrie), à gauche les ateliers (rue du 16 Mars 1962, ancienne rue du Bas-Chinchauvaud).

03870429V
Ph. Inv. Ph. Rivière

