

Département : 87

IA87000260

Aire d'étude : Limoges

Adresse : Casseaux (faubourg des) 20

Dénomination : **usine de porcelaine**

Appellation et titre : **Chastagner Porcelaines S.A.**

Canton : Limoges-Le Palais

Coordonnées : Lambert2 0517575 ; 0093303

Cadastre : 2002 EL 119, 654

propriété privée

Etat de conservation : établissement industriel désaffecté

Dossier de patrimoine industriel (enquête partielle, commune de Limoges) établi en 2003 par Pillet Frédéric (c) Inventaire général, 2003

HISTORIQUE

Datation : 3e quart 20e siècle, 1958 ; 1964, daté par source.

Auteurs : Faure Georges (ingénieur), attribution par source.

COMMENTAIRE HISTORIQUE: En 1958 Alexandre Chastagner fait édifier cette usine de porcelaine, à quelques mètres des bâtiments de l'ancienne usine de porcelaine Gibus et Redon qu'il occupait depuis 1946, sous la raison sociale Société de Fabrication Porcelainière Limousine - Porcelaines Chastagner. Les bâtiments de 1958 sont conçus par l'ingénieur limougeaud Georges Faure, ainsi que probablement l'extension de 1964. La production est essentiellement orientée vers la vaisselle de table blanche ou décorée. En 1971 Gérard Chastagner, fils du fondateur, reprend la direction de l'entreprise, qui devient en 1980 la société anonyme Chastagner Porcelaines. Acquisée en 1998 par la Société de Coutellerie et d'Orfèvrerie Française implantée à Thiers (63), l'entreprise est liquidée en juillet 2002. Les ateliers doivent être démolis. Les modèles et moules ont été repris par M. Gérard Chastagner qui poursuit une production artisanale, à Feytiat (87).

En 1955, dans l'ancienne usine Gibus et Redon, Alexandre Chastagner est le premier porcelainier de Limoges à tenter l'utilisation d'un four-cellule à gaz Prévot-GDF. En 1980 l'usine est équipée de 6 fours à gaz de 8 m³ à brûleurs Jet pour la cuisson de l'émail du constructeur limougeaud Coudamy, et 2 fours électriques de 4 m³ pour la cuisson du dégourdi, 4 à 5 fours électriques pour la cuisson des décors. Elle est dotée d'un carrousel de coulage de 50 postes à double circuit, de 9 machines "roller" du constructeur allemand Netsch installées à partir de 1964 et associées à 3 carrousels de finition. Les pièces sont alors véhiculées sur balancelles par convoyeur aérien.

L'usine emploie 100 personnes en 1965, 90 en 1978, 85 en 1988.

DESCRIPTION

SITUATION : en ville

COMPOSITION D'ENSEMBLE

Parties constituant : atelier de fabrication ; entrepôt industriel ; bureau

MATERIAUX

Gros œuvre : béton ; béton armé ; brique ; enduit

Couverture : ciment amiante en couverture

STRUCTURE

Vaisseaux et étages : en rez-de-chaussée

COUVERTURE : toit à longs pans ; shed

COMMENTAIRE DESCRIPTIF: Les ateliers, en rez-de-chaussée, ont une structure en béton armé et des charpentes métalliques. Les façades sont parcourues par des bandeaux de baies sur allèges en briques enduites, uniquement interrompues par les poteaux porteurs. Les ateliers sont couverts de sheds en fibrociment, et de toits à longs pans à l'emplacement des fours. Les toitures sont masquées en façade antérieure par des maçonneries.

DOCUMENTATION

Archives Communales de Limoges

- Série 1 G 61 : Matrices des contributions personnelles mobilière et des patentes.

Année 1965.

- Séries 1 G 58 & 59 : Matrices cadastrales de Limoges.

3^e série (après 1914) – Nord Ouest – Case 6228.

- Série I V 162 : Etablissements classés insalubres et dangereux, 3^{ème} classe, 1919-1971.

- Dossier n°647 du 23 octobre 1956 – Fabrique de porcelaine avec four fumivore – 13 fg des Casseaux – M. Chastagner et Cie.

- Série 1 O 216 : Permis de construire.

- Permis n°6814 – Usine de porcelaine – 13 fg des Casseaux – Chastagner & Cie – Demande du 3 juin 1957.

- Permis n°10332 – Bâtiment (ateliers) – 70 fg des Casseaux – Chastagner – Demande du 5 décembre 1961. (non réalisé).

- Permis n°12308 – Agrandissement d'une usine – 70 et 72 fg des Casseaux – Chastagner & Cie – Demande du 24 février 1964 – Autorisation du 8 juin 1964.

- Permis n°14082 – Agrandissement d'un dépôt – 70 fg des Casseaux – Chastagner & Cie – Demande du 18 janvier 1966 – Autorisation du 2 mars 1966.

- Permis n°18493 – Agrandissement d'usine – 20 avenue des Casseaux – Chastagner & Cie – Demande du 4 avril 1972 – Autorisation du 16 mai 1972.

- Permis n°20509 – 20 avenue des Casseaux – Refectoire d'usine – Porcelaines Chastagner – Demande du 16 juin 1975 – Autorisation du 11 juillet 1975.

- Annuaire et almanachs du département de la Haute-Vienne des années 1962-1969.

Témoignages :

Certaines informations ont été recueillies auprès de M. Gérard Chastagner :

Chastagner Gérard
Puy Marot
87 220 FEYTIAT

Bibliographie

ALBIS Jean D', ROMANET Céleste. **La porcelaine de Limoges**. Paris : éd. Sous le Vent, 1980. p. 126-130.

[BARON, Alain]. **Histoire de la Porcelaine de Limoges**. Limoges : René Dessagne, 1986. (coll. Terres Vivantes). p.107, 121.

COUDAMY, Jacques. **Le feu - Les fours - La porcelaine**. Limoges : 1987. p. 172, 173.

REBEYROL, Janine. **L'industrie à Limoges : étude de géographie urbaine, économique et humaine**. D.E.S. : Faculté des Lettres : Bordeaux : 1958. p. 20.

SZASZ, Marie Elisabeth. **De la main à la machine dans l'industrie porcelainière - Deux siècles d'évolution en Limousin**. Limoges : CEREMAT, 1988. p. 189-190.
(bref historique)

Une manufacture de porcelaine aujourd'hui : la fabrique Chastagner, dans SZASZ, Marie Elisabeth. *De la main à la machine dans l'industrie porcelainière - Deux siècles d'évolution en Limousin*. Limoges : CEREMAT, 1988. p. 151-160.


La porcelaine de table. *Géographie & industrie - Limousin*, n°3, décembre 1970. p. 4.

TABLE DES ILLUSTRATIONS

Des.1	Plan de localisation : faubourg Nord-Est de Limoges. Carte topographique, 2001, 1 : 25 000°, IGN, Scan 25®, F051-058.	
Des.2	Plan de localisation : site de l'usine. Carte topographique, 2001, 1 : 12 500°, IGN, Scan 25®, F051-058.	
Des.3	Plan masse. D'après le plan cadastral, 2002, section EL, 1 : 1000, Origine cadastre © Droits de l'Etat réservés.	
Doc.1	« Porcelainerie A. Chastagner & Cie – Coupe en plan des bâtiments». Plans du premier projet d'usine daté de 1957, non réalisé. Plan, tirage, 1 : 100, 117 x 55 cm, [1958]. AC Limoges – 1 O 216 – Permis de construire : Permis n°6814 – Usine de porcelaine – 13 fg des Casseaux – Chastagner & Cie – Demande du 3 juin 1957.	03870689V
Doc.2	« Porcelainerie A. Chastagner & Cie – Elévations des façades». Elévations du premier projet d'usine daté de 1957, non réalisé. Plan, tirage, 1 : 100, 117 x 55 cm, [1958]. AC Limoges – 1 O 216 – Permis de construire : Permis n°6814 – Usine de porcelaine – 13 fg des Casseaux – Chastagner & Cie – Demande du 3 juin 1957.	03870686V
Doc.3	« Etudes de béton armé Georges Faure, ingénieur A et M et I.C.F – 4 rue Waldeck Rousseau – Limoges – n°1142-10 - Usine Chastagner et Cie – Ensemble – Le 10 janvier 1958 ». Plan, coupe et élévation de l'usine construite en 1958. Plan, tirage, 1 : 100, 128 x 62,4 cm, 10/01/1958. AC Limoges – 1 O 216 – Permis de construire : Permis n°6814 – Usine de porcelaine – 13 fg des Casseaux – Chastagner & Cie – Demande du 3 juin 1957.	03870687V
Doc.4	« Usine Chastagner et Cie – Construction d'un nouveau bâtiment – Ensemble – Plan n° F1bis – Le 3 avril 1964 ». Plan et élévation de l'extension réalisée en 1964. Plan, tirage, 1 : 100, 115 x 62 cm, 3/04/1964. AC Limoges – 1 O 216 – Permis de construire : Permis n°12308 – Agrandissement d'une usine – 70 et 72 fg des Casseaux – Chastagner & Cie – Demande du 24 février 1964 – Autorisation du 8 juin 1964.	03870688V
Fig.1	Façades antérieures des ateliers construits en 1958 (à droite) et 1964 (à gauche), vues de l'Ouest.	03870452X
Fig.2	Les ateliers construits en 1958, vus de l'Ouest.	03870453X
Fig.3	Les ateliers construits en 1964, vus du Nord.	03870451X

Usine de porcelaine Chastagner Porcelaines

Des.1 Plan de localisation : faubourg Nord-Est de Limoges.
Carte topographique, 2001, 1 : 25 000°, IGN, Scan 25®, F051-058.

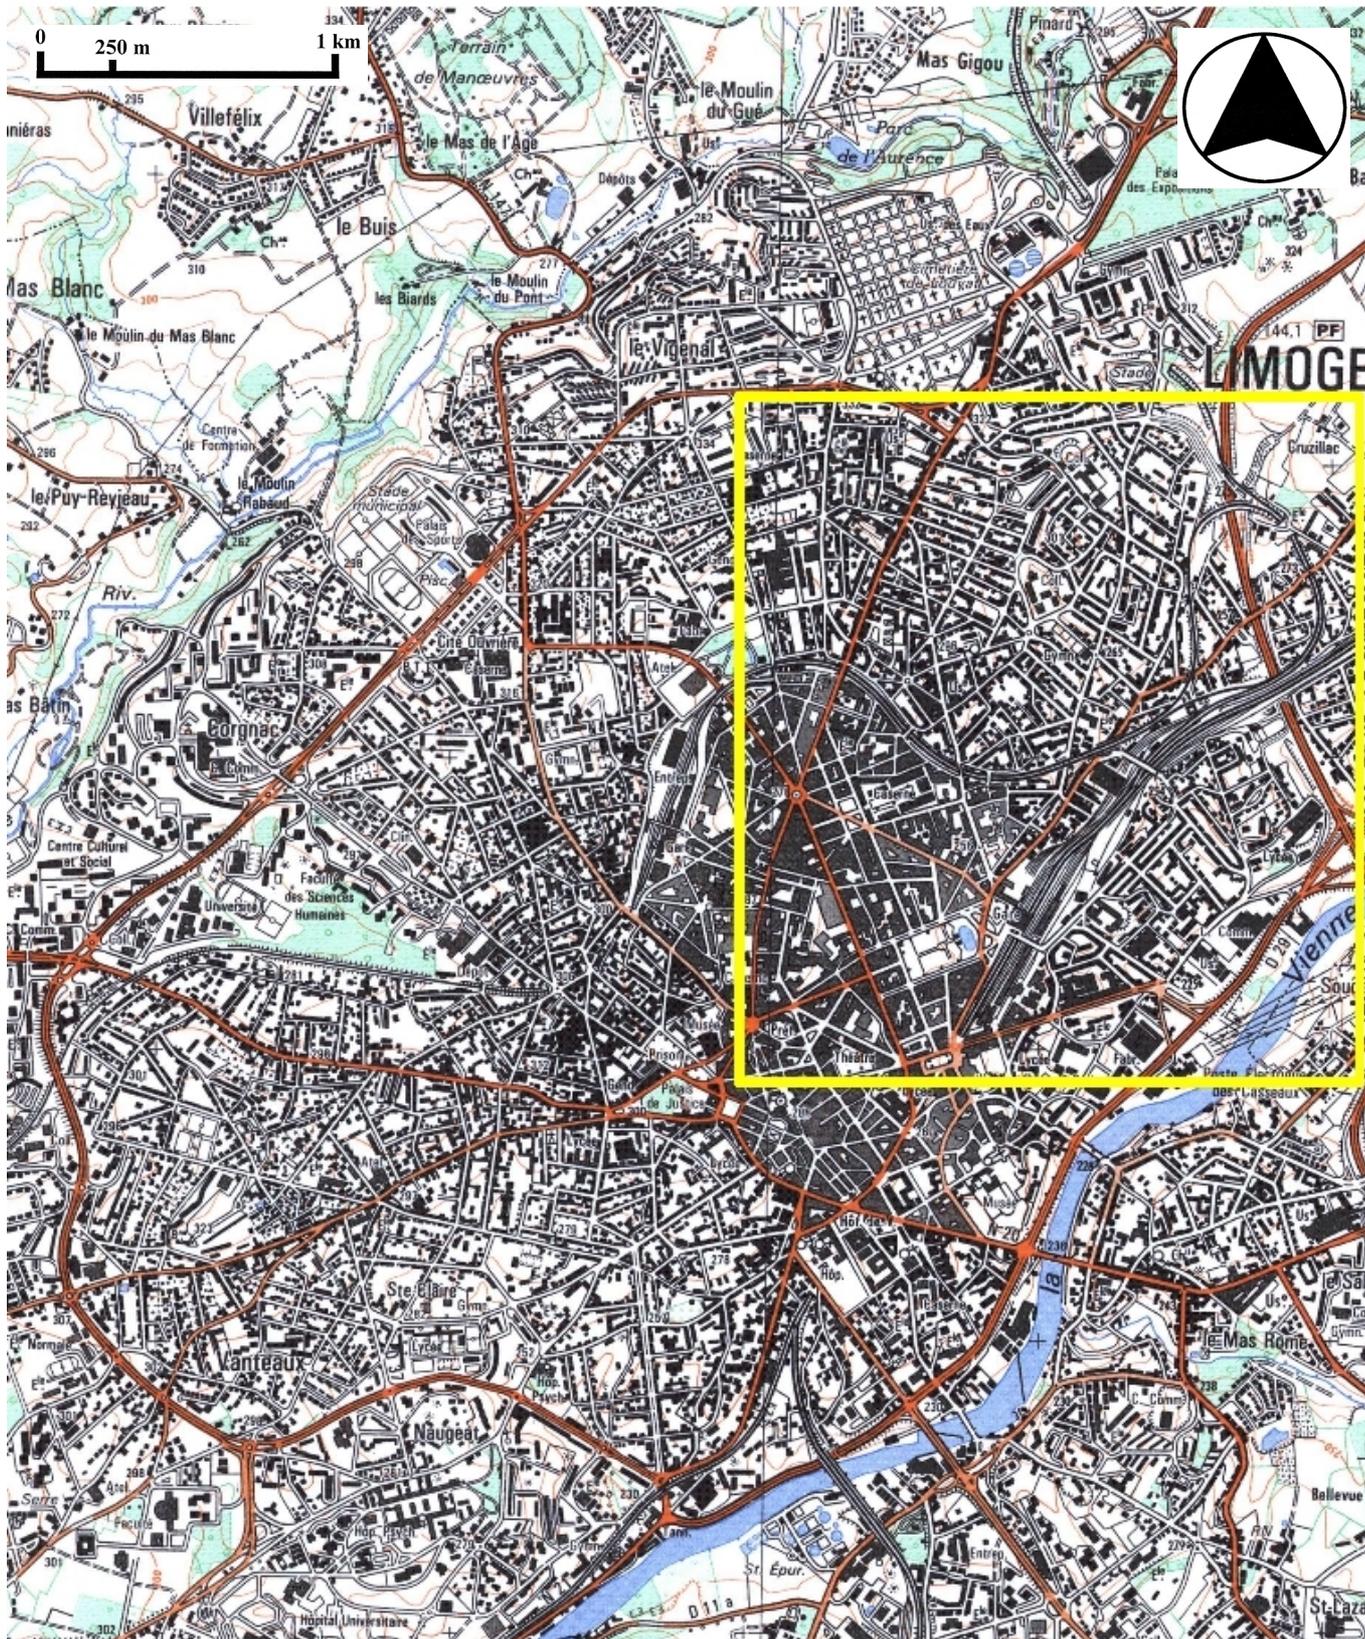


Des.2 Plan de localisation : site de l'usine.

Carte topographique, 2001, 1 : 12 500°, IGN, Scan 25®, F051-058.



Des.3 Plan masse.


D'après le plan cadastral, 2002, section EL, 1 : 1000, Origine cadastre © Droits de l'Etat réservés.

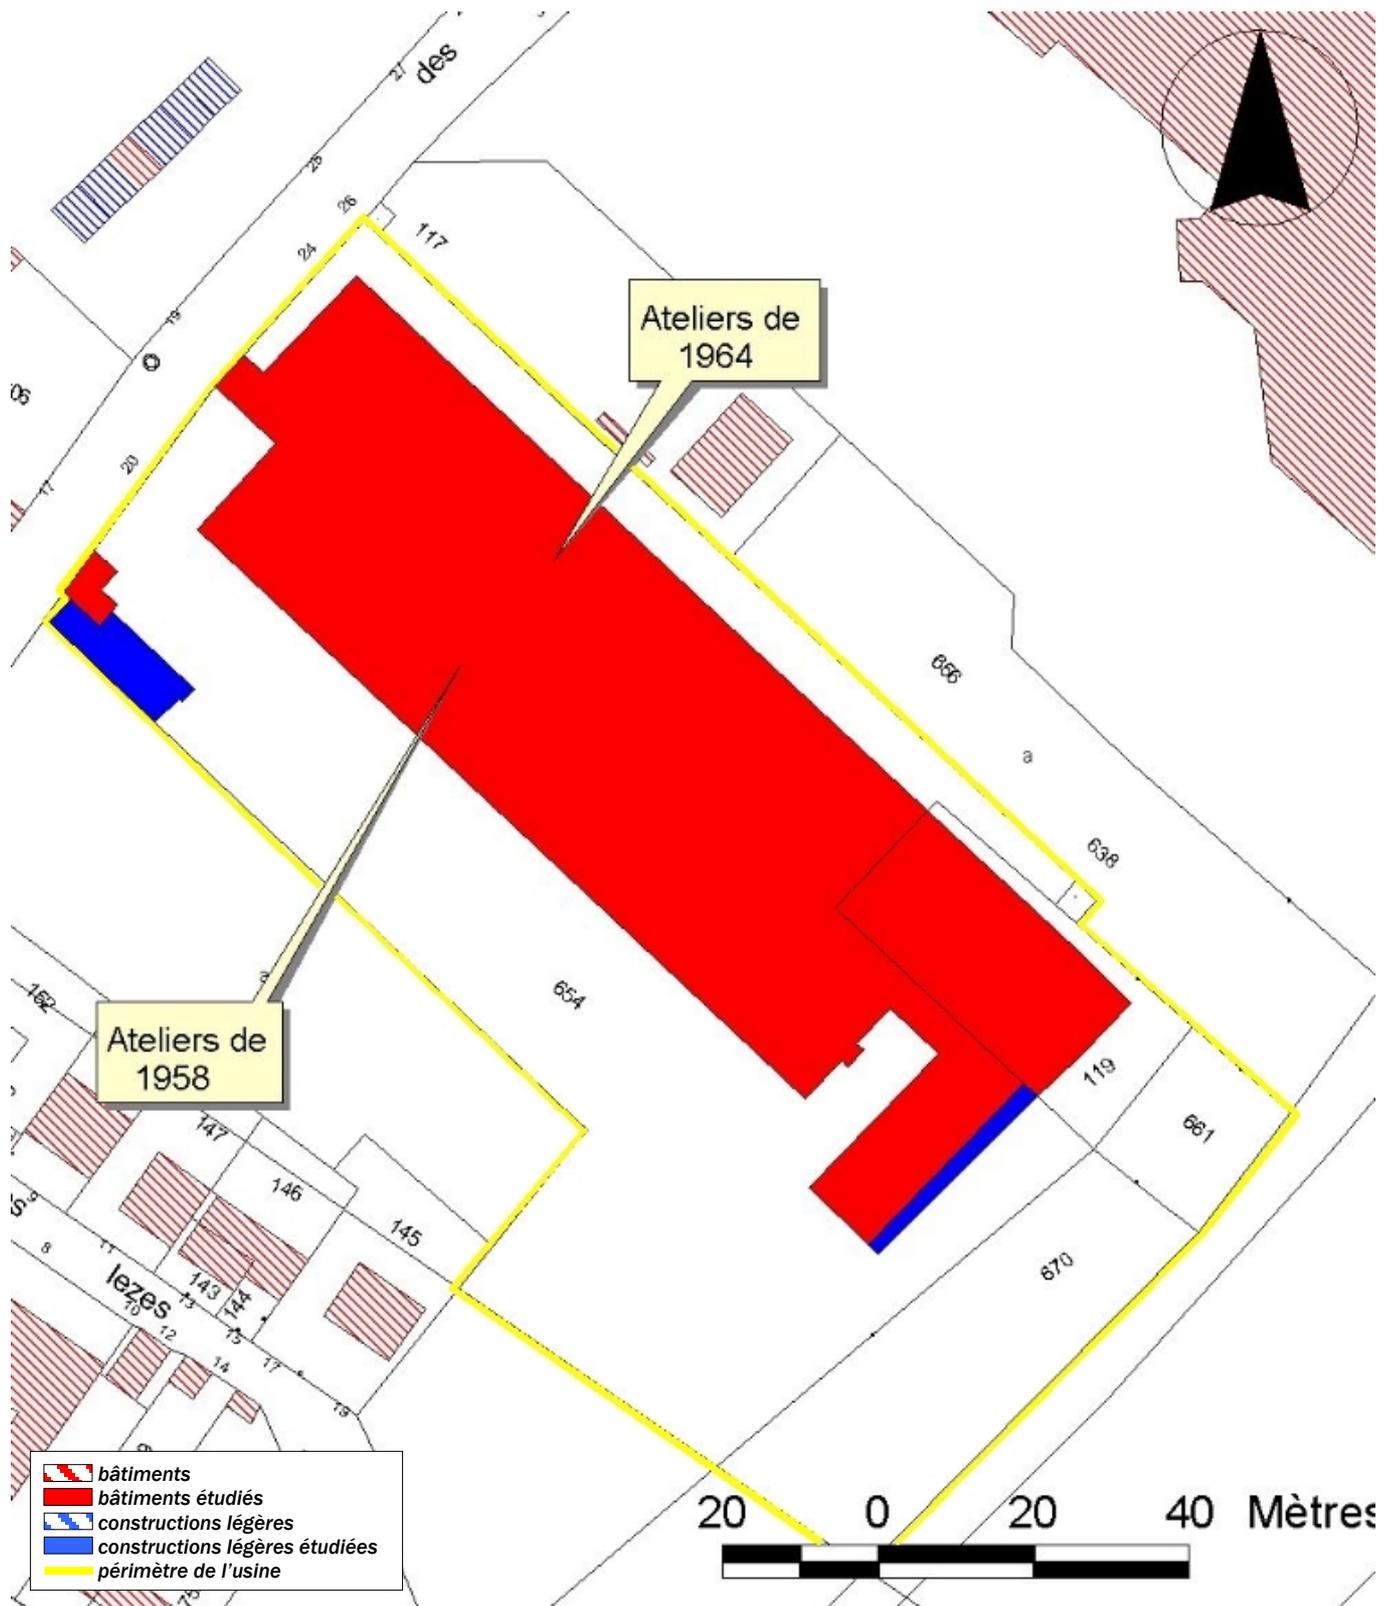

Usine de porcelaine Chastagner Porcelaines

Doc.1 « Porcelainerie A. Chastagner & Cie – Coupe en plan des bâtiments». Plans du premier projet d'usine daté de 1957, non réalisé.
Plan, tirage, 1 : 100, 117 x 55 cm, [1958].
AC Limoges – 1 O 216 – Permis de construire : Permis n°6814 – Usine de porcelaine – 13 fg des Casseaux – Chastagner & Cie – Demande du 3 juin 1957.


03870689V
Repro. Inv.
Ph. Rivière

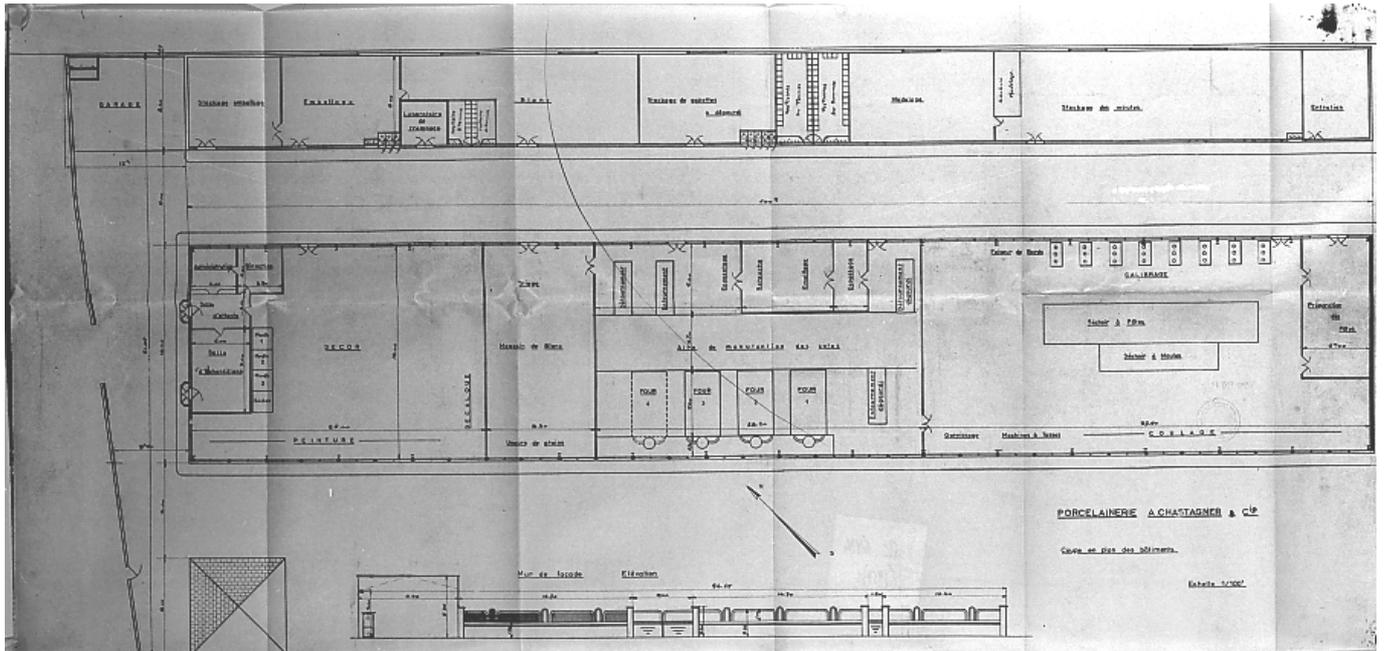

Usine de porcelaine Chastagner Porcelaines

Doc.2 « Porcelainerie A. Chastagner & Cie – Elévations des façades ». Elévations du premier projet d'usine daté de 1957, non réalisé.
Plan, tirage, 1 : 100, 117 x 55 cm, [1958].
AC Limoges – 1 O 216 – Permis de construire : Permis n°6814 – Usine de porcelaine – 13 fg des Casseaux – Chastagner & Cie – Demande du 3 juin 1957.

03870686V
Repro. Inv.
Ph. Rivière

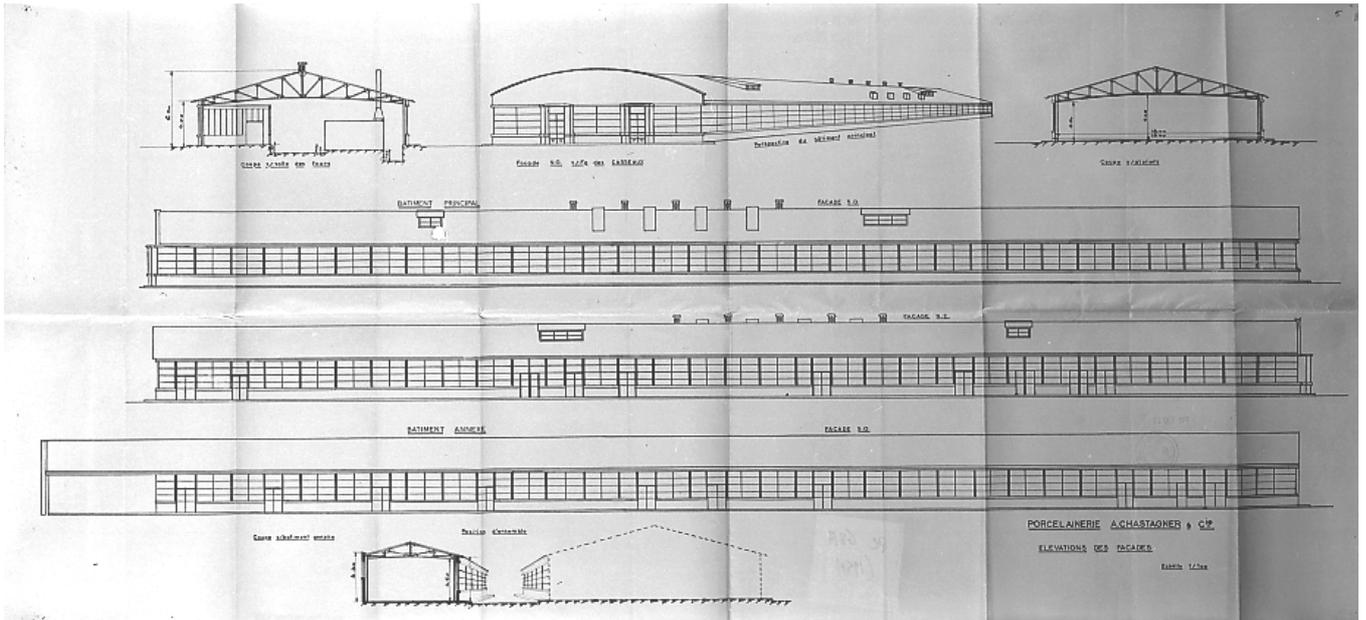


Usine de porcelaine Chastagner Porcelaines

Doc.3 « Etudes de béton armé Georges Faure, ingénieur A et M et I.C.F – 4 rue Waldeck Rousseau – Limoges – n°1142-10 - Usine Chastagner et Cie – Ensemble – Le 10 janvier 1958 ». Plan, coupe et élévation de l'usine construite en 1958.

03870687V
Repro. Inv.
Ph. Rivière

Plan, tirage, 1 : 100, 128 x 62,4 cm, 10/01/1958.

AC Limoges – 1 O 216 – Permis de construire : Permis n°6814 – Usine de porcelaine – 13 fg des Casseaux – Chastagner & Cie – Demande du 3 juin 1957.

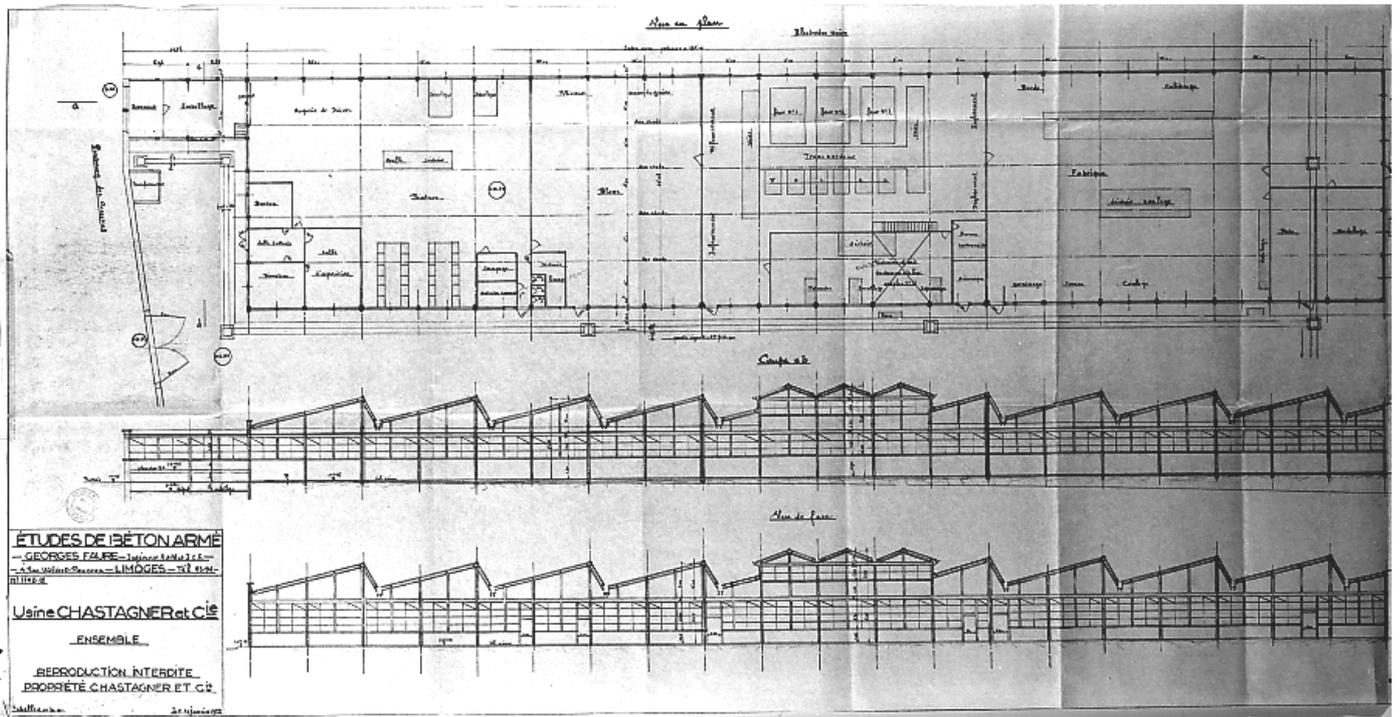

Usine de porcelaine Chastagner Porcelaines

Doc.4 « Usine Chastagner et Cie – Construction d'un nouveau bâtiment – Ensemble – Plan n° F1bis – Le 3 avril 1964 ». Plan et élévation de l'extension réalisée en 1964.

03870688V
Repro. Inv.
Ph. Rivière

Plan, tirage, 1 : 100, 115 x 62 cm, 3/04/1964.

AC Limoges – 1 O 216 – Permis de construire : Permis n°12308 – Agrandissement d'une usine – 70 et 72 fg des Casseaux – Chastagner & Cie – Demande du 24 février 1964 – Autorisation du 8 juin 1964.

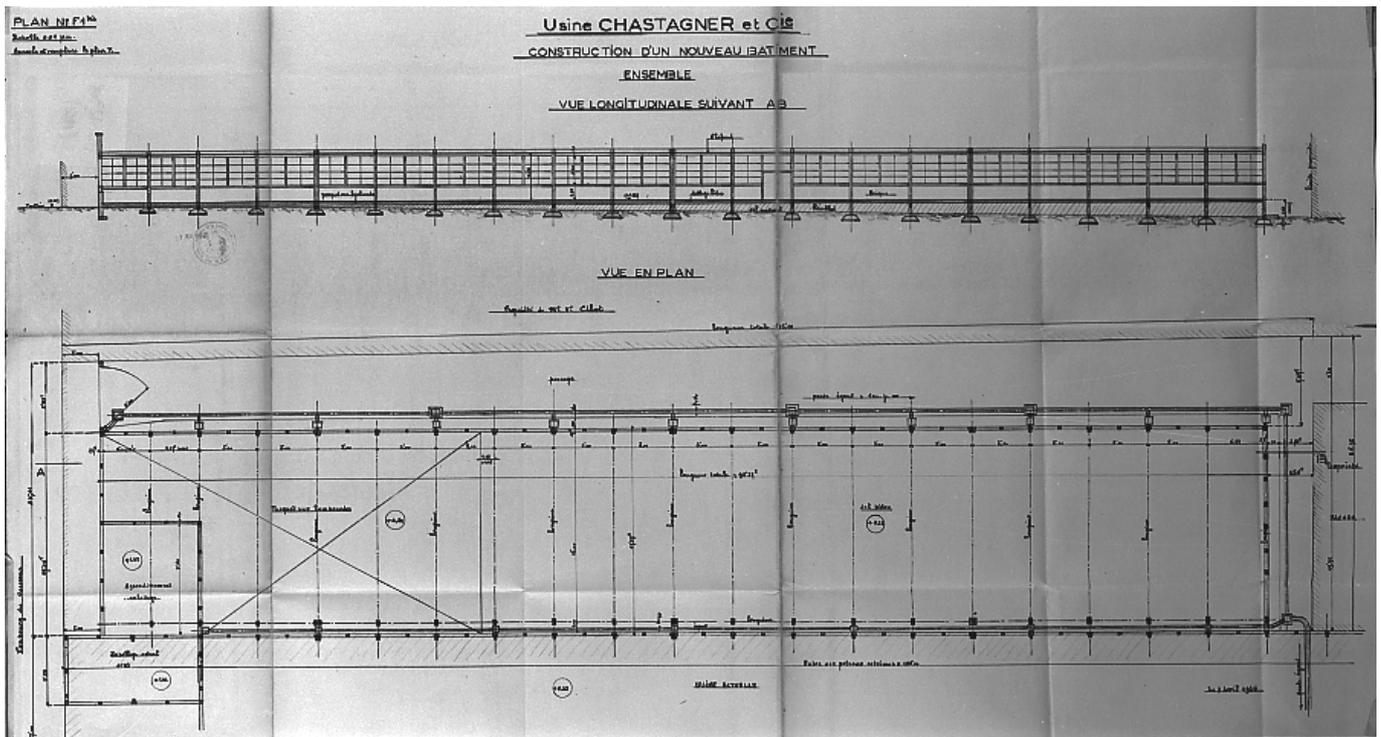


Fig.1 Façades antérieures des ateliers construits en 1958 (à droite) et 1964 (à gauche), vues de l'Ouest.

03870452X
Ph. Inv. Ph. Rivière



Fig.2 Les ateliers construits en 1958, vus de l'Ouest.

03870453X
Ph. Inv. Ph. Rivière



Fig.3 Les ateliers construits en 1964, vus du Nord.

03870451X
Ph. Inv. Ph. Rivière

