

Département : 87

IA87000262

Aire d'étude : Limoges

Adresse : Laques (impasse des) ; Colombes (rue des)

Dénomination : **tannerie ; tissage**

Appellation et titre : **tannerie Joseph Mallebay et fils, puis Jules Poulet et Compagnie, puis Société Anonyme des Tanneries du Puy-Imbert ; puis tissage La Renaissance**

Canton : Limoges-Le Palais

Coordonnées : Lambert2 0517668 ; 0094293

Cadastre : 2002 CN 242, 243, 594, 598

propriété privée

Etat de conservation : établissement industriel désaffecté

Dossier de patrimoine industriel (enquête partielle, commune de Limoges) établi en 2003 par Pillet Frédéric (c) Inventaire général, 2003

HISTORIQUE

Datation : 4e quart 19e siècle ; 1er quart 20e siècle, 1885 ; 1894 ; 1901 ; 1903 ; 1906 ; 1911, daté par source.

COMMENTAIRE HISTORIQUE: En 1885 Joseph Mallebay construit cette tannerie, qu'il exploite en association avec ses fils Victor et Léonce, sous la raison sociale Joseph Mallebay et ses fils. L'association est rompue en 1900. Victor Mallebay crée un atelier de corroierie rue François-Chénieux à Limoges, puis celui de la rue Gustave-Nadaud (dossier IA87000165) avant de reprendre une tannerie située au Pont-Saint-Martial. Léonce Mallebay poursuit l'exploitation de la tannerie paternelle sous la raison sociale Léonce Mallebay Jeune, puis Mallebay et Ballon à partir de 1908. Depuis sa fondation, la tannerie Mallebay a connu plusieurs phases d'extension en 1894, 1901, 1903, 1906 et 1911. En 1915 Léonce Mallebay fait édifier une nouvelle tannerie à 800 m en aval du ruisseau du Puy-Imbert, sur la Vienne, au Pont-Saint-André. La tannerie fondée par Joseph Mallebay est alors cédée à Jules Poulet, qui l'exploite sous la raison sociale Jules Poulet et Compagnie, puis celle de la Société Anonyme des Tanneries du Puy-Imbert au début des années 1940. La tannerie semble cesser toute activité à la fin des années 1940. Une partie des bâtiments, vendue en 1961, est reprise par une usine de tissage, la société La Renaissance (Dieuseyrie et Gromet), spécialisée dans la fabrication d'édredons et autres éléments de literie. L'activité aurait cessé dans les années 1970, suite à un incendie. Après la démolition d'une partie des locaux lors de la réalisation de l'autoroute A20 à la fin des années 1980, seuls subsistent les anciens ateliers de lissage datés probablement des années 1890-1910, ainsi qu'un logement.

La tannerie est équipée de fosses d'une capacité de 179 m³ en 1895, 71 m³ en 1925-1935, 200 m³ en 1950. 25 ouvriers travaillent dans l'établissement en 1914, 27 en 1925, 10 en 1950. Les ateliers textiles emploient 20 salariés en 1965.

DESCRIPTION

SITUATION : en ville, sur Puy-Imbert (le)

COMPOSITION D'ENSEMBLE

Parties constituantes : atelier de fabrication ; logement

MATERIAUX

Gros œuvre : pierre ; moellon ; enduit ; brique

Couverture : ardoise ; ciment amiante en couverture

STRUCTURE

Vaisseaux et étages : 1 étage carré

COUVERTURE : toit à longs pans ; shed

COMMENTAIRE DESCRIPTIF: Les anciens ateliers de lissage, en rez-de-chaussée, sont constitués de deux halles accolées en brique, couvertes chacune d'un shed : la charpente est métallique, la couverture en fibrociment. L'habitation, en moellon de pierre enduit, constituée pour sa partie la plus ancienne d'un rez-de-chaussée et d'un étage carré, est couverte d'un toit à longs pans en ardoise.

Tannerie Joseph Mallebay et fils, puis Jules Pouillet et Compagnie, puis S.A. des Tanneries du Puy-Imbert, puis tissage La Renaissance

DOCUMENTATION

Archives Communales de Limoges

- Série 1 G 61 : Matrices des contributions personnelles mobilière et des patentes.
Années 1895, 1914, 1925, 1935, 1950, 1960.

- Séries 1 G 58 & 59 : Matrices cadastrales de Limoges.
2^e série (1882-1914) – 1^{ère} division – Cases 1553, 2482.
3^e série (après 1914) – Nord Ouest – Case 2434, 2468, 4915, 3796, 4822, 4938.

- Série I V 162 : Etablissements classés insalubres et dangereux – 1816-1918.
- 1889 – Tannerie Mallebay.

- Série 1 O 216 : Permis de construire.

- Dossier n°132 – Bâtiment industriel au Puy-Imbert – Tannerie du Puy-Imbert – Demande du 5 avril 1939.

- Dossier n°8538 – Agrandissement – Impasse des Laques – Demande du 15 juillet 1959 –

Autorisation du 30 juillet 1959.

(il s'agit de l'extension de l'habitation impasse des Laques, en convertissant une partie des ateliers de lissage).

- Dossier n°10446 – Dépôt, garage – Impasse des Laques – Mesmin – Demande du 29 janvier 1962 –

Autorisation du 3 mai 1962.

- Dossier n°11054 – Dépôt, garage – Impasse des Laques – Mesmin André – Demande du 16 septembre 1962 – Autorisation du 24 octobre 1962

- Dossier n°14170 – Modifications – 15 impasse des Laques – Mesmin André – Demande du 24 février 1966 – Autorisation du 15 mars 1966.

- Annuaire et almanachs du département de la Haute-Vienne des années 1889-1969.

Archives Départementales de la Haute-Vienne

- 5 M 63 – Etablissements industriels dangereux et insalubres – Tanneries et corroieries – 1825-1917 : Tannerie du Sieur Mallebay, au Puy Imbert, près la route d'Ambazac. Arrêté d'autorisation du 28 mars 1889.

Bibliographie

MALLEBAY, Robert, **Les Mallebay – Chronique d'une famille limousine**. Brive : Atelier de Recherches Généalogiques et Onomastiques du Centre Culturel de Brive, 1987. 136 p.


Tannerie Joseph Mallebay et fils, puis Jules Pouillet et Compagnie, puis S.A. des Tanneries du Puy-Imbert, puis tissage La Renaissance

TABLE DES ILLUSTRATIONS

- Des.1 Plan de localisation : faubourg Nord-Est de Limoges.
Carte topographique, 2001, 1 : 25 000°, IGN, Scan 25®, F051-058.
- Des.2 Plan de localisation : site de l'usine.
Carte topographique, 2001, 1 : 12 500°, IGN, Scan 25®, F051-058.
- Des.3 Plan masse.
D'après le plan cadastral, 2002, section CN, 1 : 1000, Origine cadastre © Droits de l'Etat réservés.
- Doc.1 Plan de la tannerie en 1939 et légende. Les bâtiments n°6 et n°7 sont les bâtiments qui subsistent en 2003. La rue des Colombes passe approximativement suivant la coupe A-B du plan. 03870646NUCA
03870647NUCA
Plan, encre, 1 : 100, 42 x 31 cm, [1939]. Extrait.
AC Limoges – 1 O 216 – Permis de construire : Dossier n°132 – Bâtiment industriel au Puy-Imbert – Tannerie du Puy-Imbert – Demande du 5 avril 1939.
- Fig.1 L'habitation et les anciens "ateliers de lissage" vus depuis l'impasse des Laques, depuis le Sud. 03870518X
- Fig.2 Les anciens "ateliers de lissage" vus depuis la rue des Colombes, depuis l'Est. 03870519X

Tannerie Joseph Mallebay et fils, puis Jules Poulet et Compagnie, puis S.A. des Tanneries du Puy-Imbert, puis tissage La Renaissance

Des.1 Plan de localisation : faubourg Nord-Est de Limoges.
Carte topographique, 2001, 1 : 25 000°, IGN, Scan 25®, F051-058.

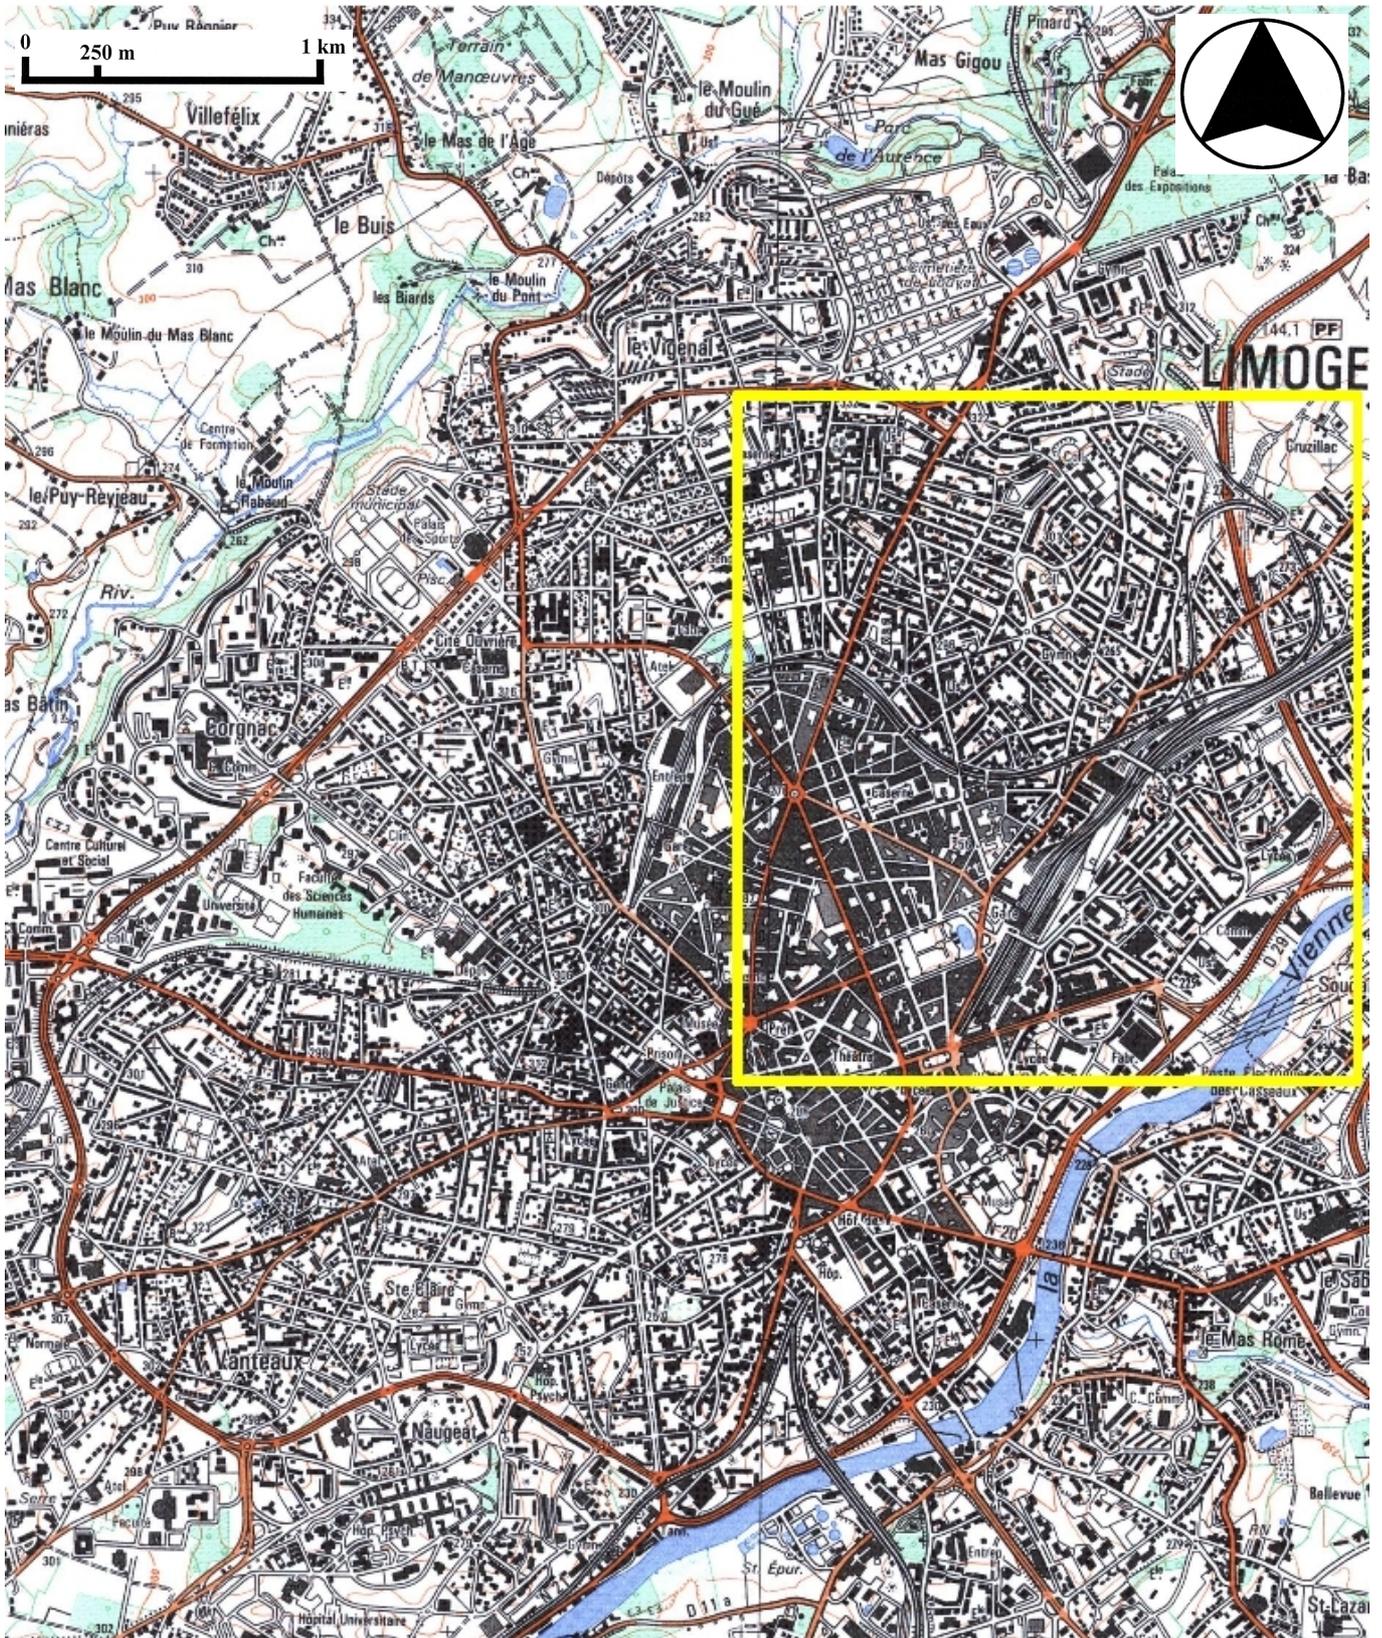

Tannerie Joseph Mallebay et fils, puis Jules Poulet et Compagnie, puis S.A. des Tanneries du Puy-Imbert, puis tissage La Renaissance

Des.2 Plan de localisation : site de l'usine.


Carte topographique, 2001, 1 : 12 500°, IGN, Scan 25®, F051-058.



Tannerie Joseph Mallebay et fils, puis Jules Poulet et Compagnie, puis S.A. des Tanneries du Puy-Imbert, puis tissage La Renaissance


Des.3 Plan masse.

D'après le plan cadastral, 2002, section CN, 1 : 1000, Origine cadastre © Droits de l'Etat réservés.

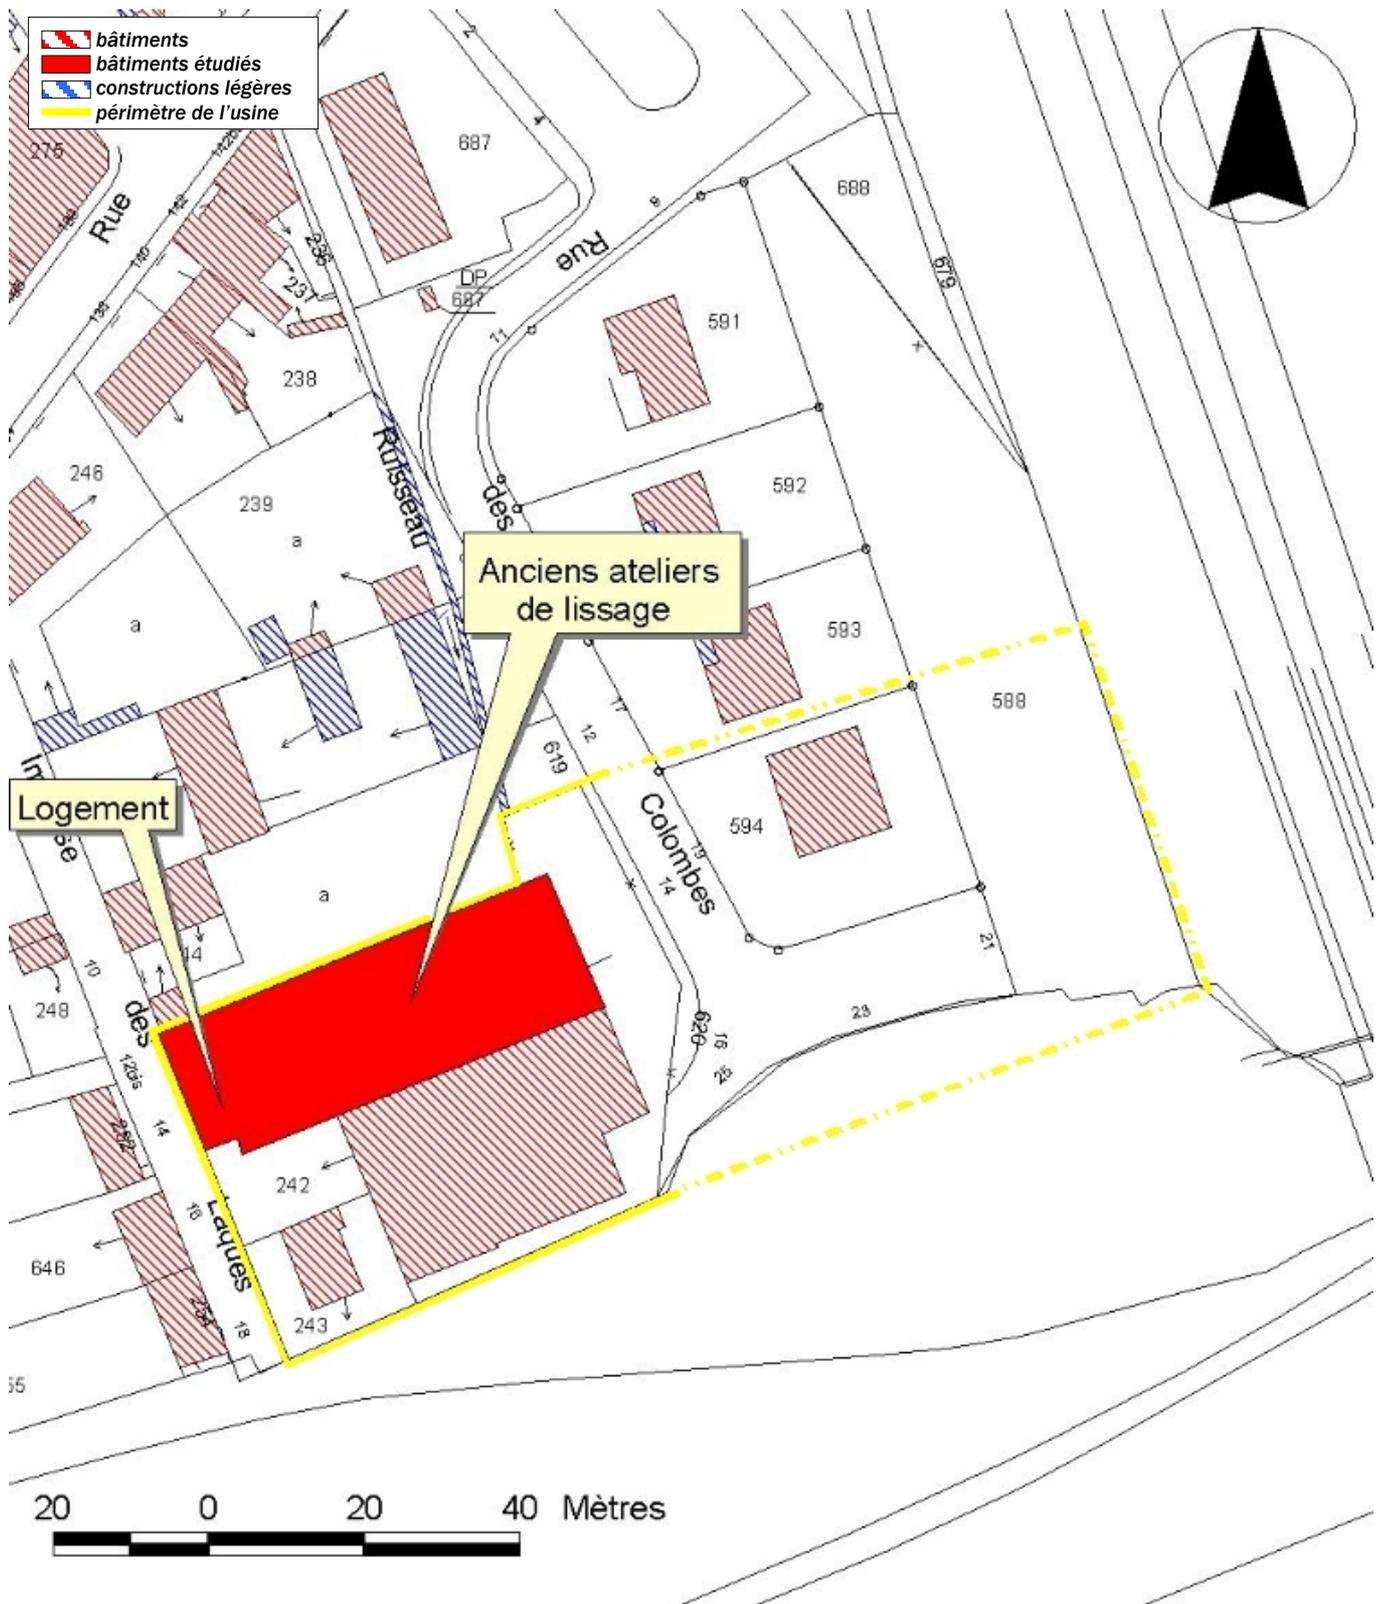

Tannerie Joseph Mallebay et fils, puis Jules Poulet et Compagnie, puis S.A. des Tanneries du Puy-Imbert, puis tissage La Renaissance

Doc.1 Plan de la tannerie en 1939 et légende (échelle de restitution : 1 : 200). Les bâtiments n°6 et n°7 sont les bâtiments qui subsistent en 2003. La rue des Colombes passe approximativement suivant la coupe A-B du plan. 03870646NUCA
03870647NUCA
Plan, encre, 1 : 100, 42 x 31 cm, [1939]. Extrait.
AC Limoges – 1 O 216 – Permis de construire : Dossier n°132 – Bâtiment industriel au Puy-Imbert – Tannerie du Puy-Imbert – Demande du 5 avril 1939.

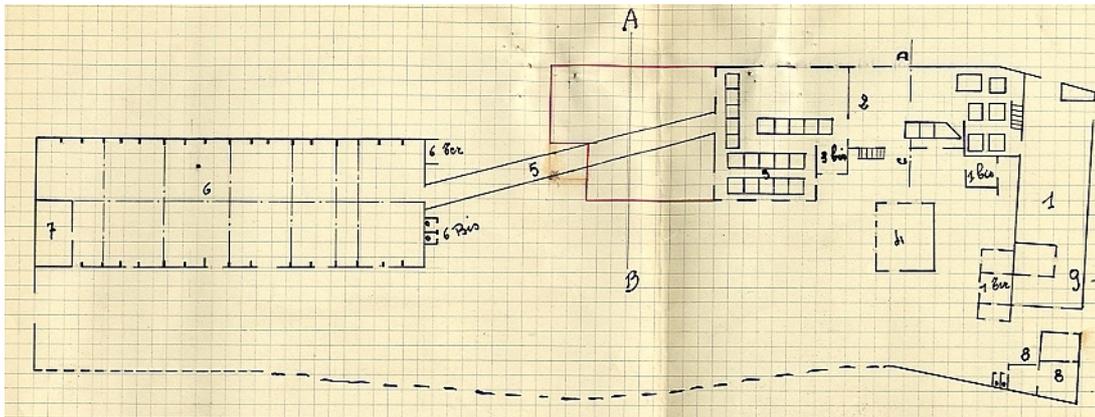

Légende

1	Magasin
1 bis	Travail de Rivière
1 bis.	Bureaux
2	sièges - Travail de Rivière - vannage.
3.	vannage.
3 bis.	vannage
4.	Essorage
5.	Passerelle
6.	Lissage
6 bis.	W.C
6 bis.	Chaufferie
7.	Habitation
8-8 bis.	Habitation
9	cheminée

Tannerie Joseph Mallebay et fils, puis Jules Poulet et Compagnie, puis S.A. des Tanneries du Puy-Imbert, puis tissage La Renaissance

Fig.1 L'habitation et les anciens "ateliers de lissage" vus depuis l'impasse des Laques, depuis le Sud.

03870518X
Ph. Inv. Ph. Rivière



Tannerie Joseph Mallebay et fils, puis Jules Pouillet et Compagnie, puis S.A. des Tanneries du Puy-Imbert, puis tissage La Renaissance

Fig.2 Les anciens "ateliers de lissage" vus depuis la rue des Colombes, depuis l'Est.

03870519X
Ph. Inv. Ph. Rivière

