

Département : 87

IA87000280

Aire d'étude : Limoges

Adresse : Baudin (avenue) 89

Dénomination : **usine de confection**

Précision : **usine de corsets**

Destinations : **immeuble de bureaux ; maison**

successives et
actuelles

Appellation et : **Clément**
titre

Canton : Limoges-Condât

Coordonnées : Lambert2 0516100 ; 2081970

Cadastre : 2002 HV 107, 108

propriété privée

Éléments remarquables : atelier de fabrication

Etat de conservation : établissement industriel désaffecté ; restauré

Dossier de patrimoine industriel (enquête partielle, commune de Limoges) établi en 2003 par Pillet Frédéric
(c) Inventaire général, 2003 ; (c) Ville de Limoges, 2003

HISTORIQUE

Datation : 4e quart 19e siècle, 1889 ; 1890, daté par source.

COMMENTAIRE HISTORIQUE: En 1889 Charles Alfred Clément fait construire ces ateliers où il implante une usine de confection spécialisée dans la fabrication de corsets. L'année suivante s'achève la construction du logement patronal. L'usine, exploitée sous la raison sociale "G. Clément" depuis 1944, ferme ses portes à la fin des années 1960. Les ateliers, transformés en immeuble de bureaux, abritent aujourd'hui le cabinet d'étude en environnement Gaudriot-Cetec. Au 19e siècle, l'usine était dotée d'une machine à vapeur.

En juin 1895, les femmes qui formaient l'essentiel du personnel débutèrent une grève de 108 jours, pour s'opposer aux règlements imposés par M. et Mme Clément. Des ouvrières en grève furent présentes lors de l'ouverture du congrès constitutif de la C.G.T. La grève fut pourtant un échec ; 22 corsetières sont renvoyées. L'usine emploie 40 ouvrières en 1895 (105 selon certaines sources), 37 en 1914, 23 en 1935, 30 en 1950, 5 en 1965.

DESCRIPTION

SITUATION : en ville

SOURCE D'ENERGIE : énergie thermique ; produite sur place

COMPOSITION D'ENSEMBLE

Parties constituant : atelier de fabrication ; logement patronal

MATERIAUX

Gros œuvre : calcaire ; granite ; pierre de taille ; moellon ; enduit ; bois ; pan de bois ; métal ; fer ; brique

Couverture : ardoise

STRUCTURE

Vaisseaux et étages : sous-sol ; étage de soubassement ; 1 étage carré ; étage de comble

COUVERTURE : toit à longs pans ; toit à longs pans brisés ; croupe

COMMENTAIRE DESCRIPTIF: Les ateliers sont constitués de deux corps de bâtiment accolés. Le premier, aligné sur rue, se compose d'un sous-sol, d'un rez-de-chaussée et d'un étage carré. Il abritait en partie les bureaux. Le mur gouttereau sur cour est en briques polychromes (motifs géométriques), sur soubassement en moellon de granite. La façade sur rue est entièrement en pierre de taille en granite. Cette façade est animée par des piliers, des chaînages d'angle harpés, des tables, des chambranles renfoncés, des plates-bandes, une corniche... Le second corps de bâtiment, dans le prolongement du premier, est formé d'un étage de soubassement (correspondant au sous-sol du corps précédent) et d'un rez-de-chaussée. La façade sur cour se compose de cinq gros piliers entre lesquels s'intercalent de grandes baies à linteaux droits métalliques. Le soubassement est en moellon de pierre à appareil polygonal et chaînages harpés en granite. Au rez-de-chaussée, entre les piliers en briques et les chaînages en calcaire, s'intercale une maçonnerie à pan de bois et remplissage en brique. Les briques de cette façade sont polychromes, formant des motifs géométriques (losanges). Ces ateliers sont couverts de toits à longs pans en ardoise, avec une croupe à l'ouest. Le logement patronal, en moellon de granite enduit et pierre de taille pour les chaînages, chambranles, bandeaux et corniche, est doté d'un sous-sol, d'un rez-de-chaussée, d'un étage carré et d'un étage de comble. La travée centrale porte à l'étage un balcon en fer forgé. La toiture à longs pans brisés en ardoise, à croupes, est percée de lucarnes coiffées de frontons triangulaires.

DOCUMENTATION

Archives Communales de Limoges

- Série 1 G 61 : Matrices des contributions personnelles mobilière et des patentes.

Années 1895, 1914, 1925, 1935, 1950, 1965.

- Séries 1 G 58 & 59 : Matrices cadastrales de Limoges.

2^e série (1882-1914) – 2^{ème} division – Case 2415.

3^e série (après 1914) – Sud – Case 256.

- Annuaire et almanachs du département de la Haute-Vienne des années 1894-1969.

Archives Départementales de la Haute-Vienne

- 10 M 103-150 : Grèves générales, lock-out, grèves catégorielles dans un établissement ou une industrie : dossier des conflits. 1865-1940

* 141 – Vêtement – 1895-1940.

Ces archives de police n'ont pas été dépouillées.

Bibliographie


BOURDELLE, Jean. **Limoges (1870-1919) – La mémoire ouvrière**. Périgueux, Pierre Fanlac, 1984. p. 116-118.

TABLE DES ILLUSTRATIONS

Des.1	Plan de localisation : faubourg Sud-Ouest de Limoges. Carte topographique, 2001, 1 : 25 000°, IGN, Scan 25®, F051-058.	
Des.2	Plan de localisation : site de l'usine. Carte topographique, 2001, 1 : 12 500°, IGN, Scan 25®, F051-058.	
Des.3	Plan masse. D'après le plan cadastral, 2002, section HV, 1 : 500 , Origine cadastre © Droits de l'Etat réservés.	
Fig.1	Le site de l'ancienne usine de confection de corsets Clément, vu depuis l'avenue Baudin.	03871211NUCA
Fig.2	Le logement patronal : façade antérieure.	03871212NUCA
Fig.3	Les ateliers : façade antérieure.	03871213NUCA
Fig.4	Les ateliers vus depuis le portail.	03871214NUCA
Fig.5	La partie Ouest des ateliers (en bordure de l'avenue Baudin).	03871215NUCA
Fig.6	La partie Est des ateliers (en fond de parcelle).	03871216NUCA
Fig.7	La partie Est des ateliers (en fond de parcelle), vue en direction de l'avenue Baudin.	03871217NUCA
Fig.8	La façade postérieure du logement patronal, la cour intérieure de l'usine et les ateliers.	03871218NUCA

Usine de confection de corsets Clément, actuellement immeuble de bureaux et maison


Des.1 Plan de localisation : faubourg Sud-Ouest de Limoges.
Carte topographique, 2001, 1 : 25 000^e, IGN, Scan 25®, F051-058.

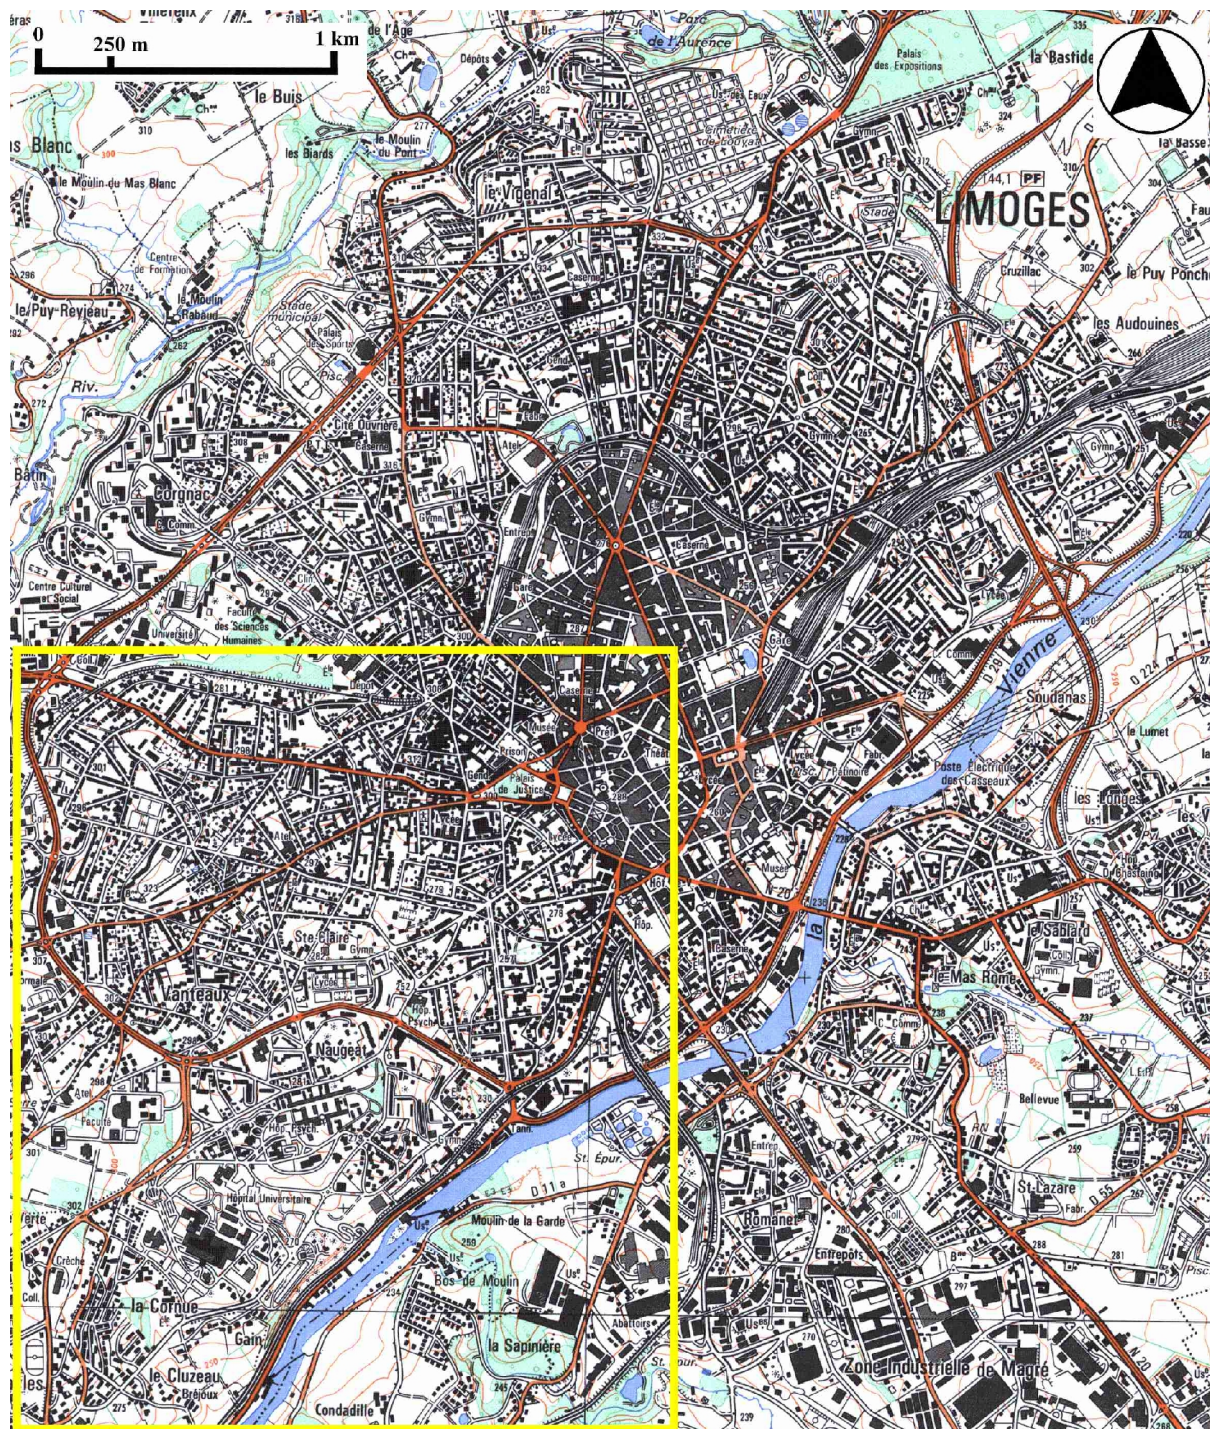

Usine de confection de corsets Clément, actuellement immeuble de bureaux et maison


Des.2 Plan de localisation : site de l'usine.

Carte topographique, 2001, 1 : 12 500°, IGN, Scan 25®, F051-058.

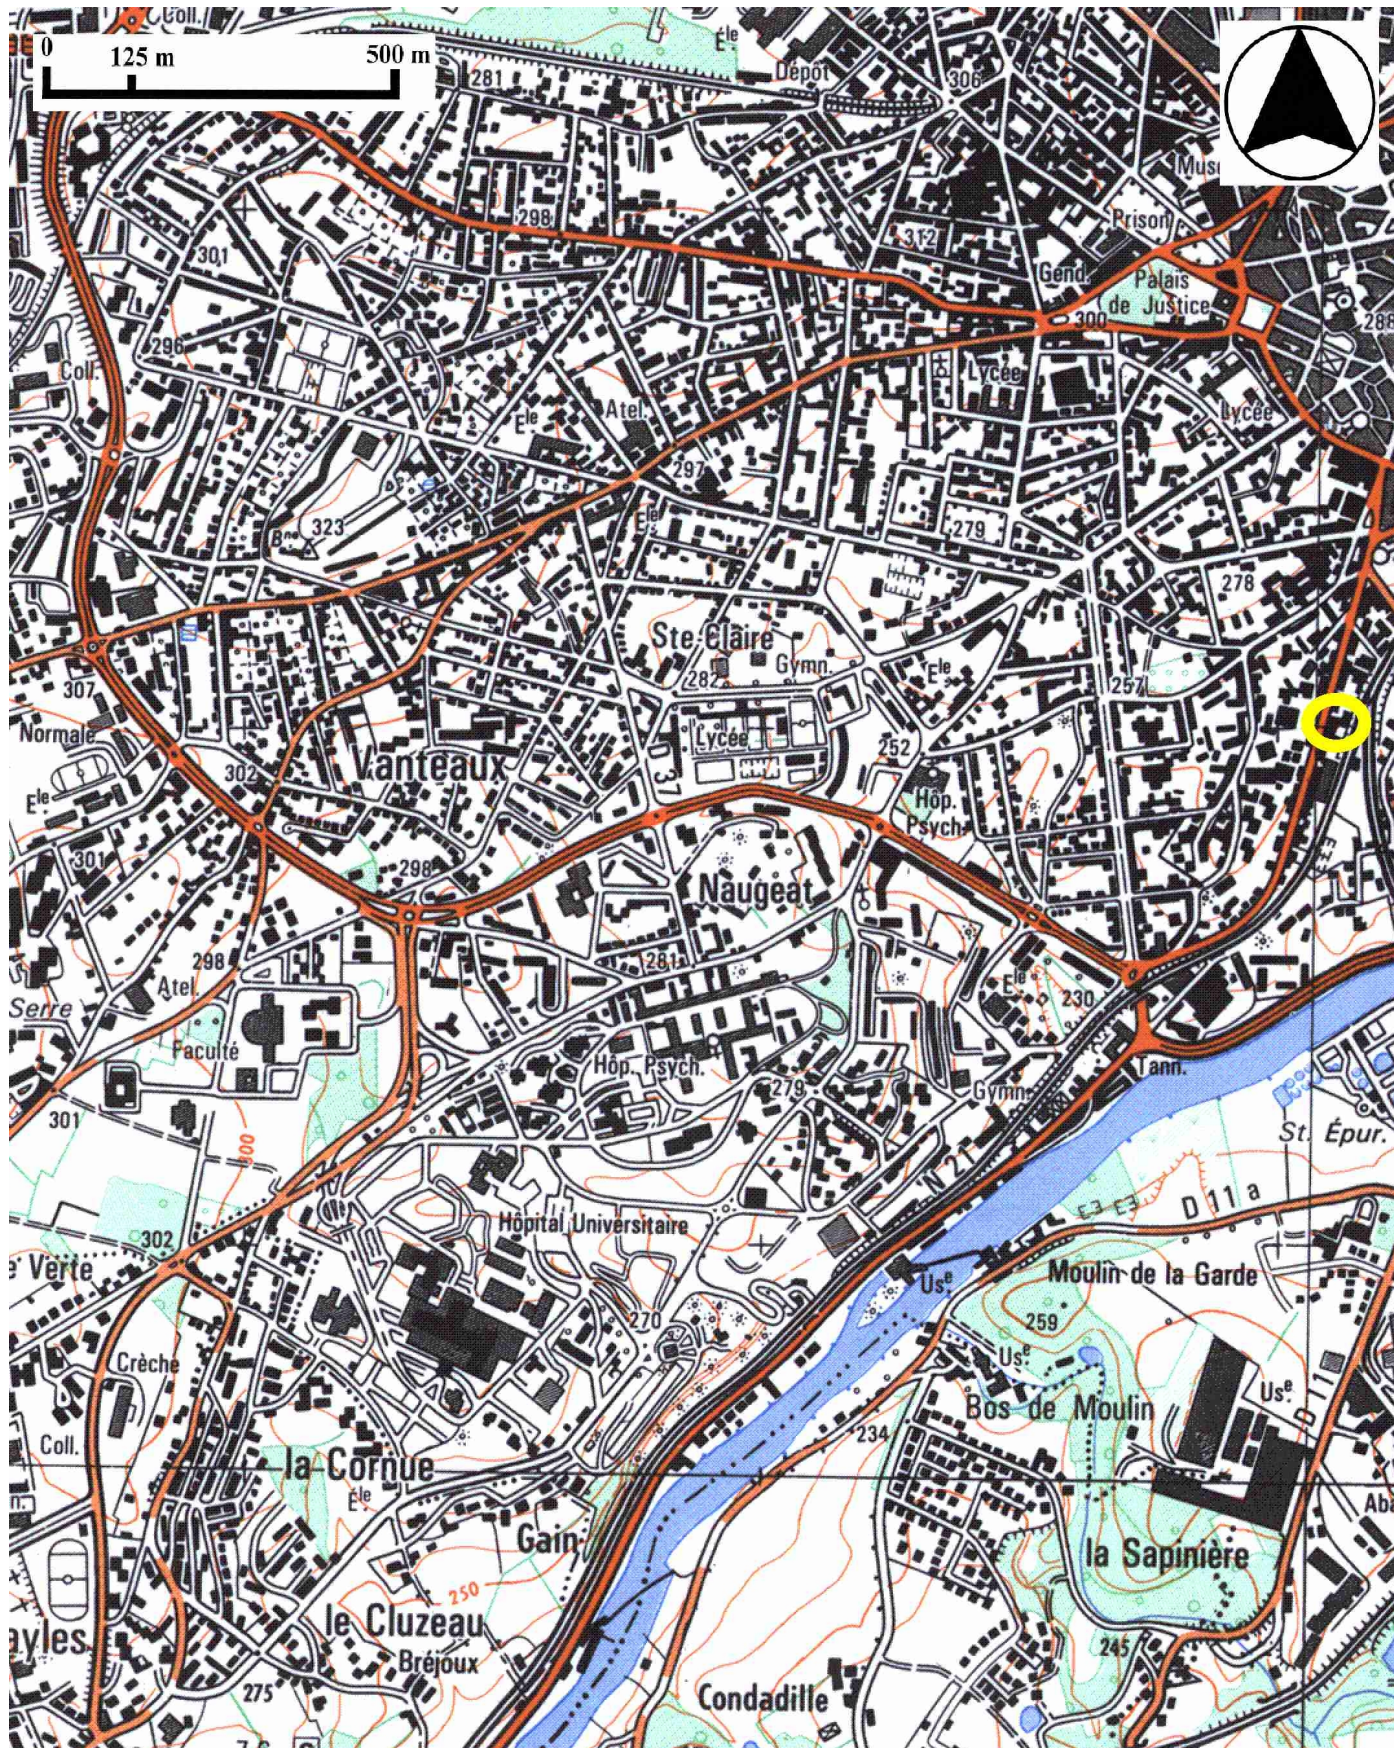

Des.3 Plan masse.

D'après le plan cadastral, 2002, section HV, 1 : 500 , Origine cadastre © Droits de l'Etat réservés.

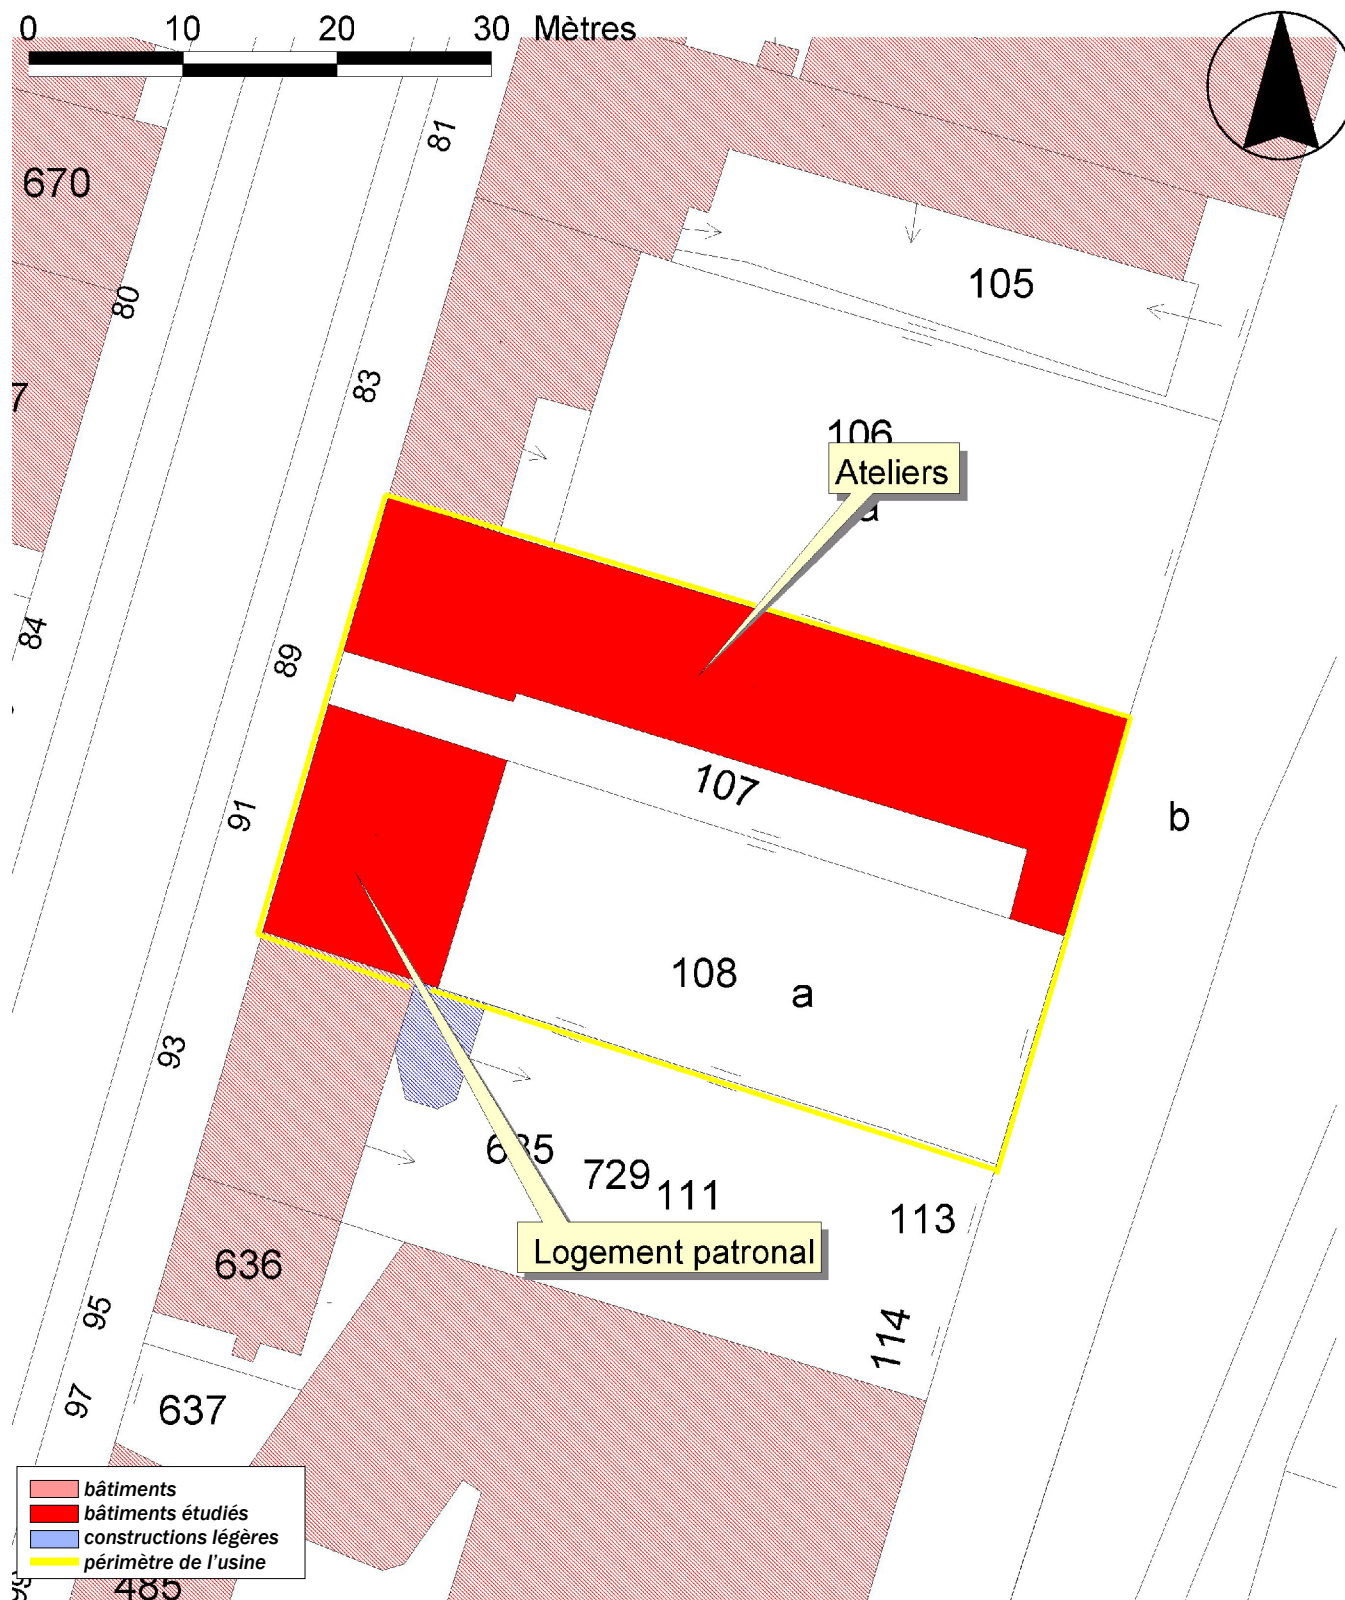

Usine de confection de corsets Clément, actuellement immeuble de bureaux et maison

Fig.1 Le site de l'ancienne usine de confection de corsets Clément, vu depuis l'avenue Baudin.

03871211NUCA
Phot. Inv. F. Pillet



Fig.2 Le logement patronal : façade antérieure.

03871212NUCA
Phot. Inv. F. Pillet



Fig.3 Les ateliers : façade antérieure.

03871213NUCA
Phot. Inv. F. Pillet



Fig.4 Les ateliers vus depuis le portail.

03871214NUCA
Phot. Inv. F. Pillet



Fig.5 La partie Ouest des ateliers (en bordure de l'avenue Baudin).

03871215NUCA
Phot. Inv. F. Pillet



Fig.6 La partie Est des ateliers (en fond de parcelle).

03871216NUCA
Phot. Inv. F. Pillet



Usine de confection de corsets Clément, actuellement immeuble de bureaux et maison

Fig.7 La partie Est des ateliers (en fond de parcelle), vue en direction de l'avenue Baudin.

03871217NUCA
Phot. Inv. F. Pillet



Usine de confection de corsets Clément, actuellement immeuble de bureaux et maison

Fig.8 La façade postérieure du logement patronal, la cour intérieure de l'usine et les ateliers.

03871218NUCA
Phot. Inv. F. Pillet

