

Département : 87

IA87000298

Aire d'étude : Limoges

Adresse : Jourdan (place) 14

Dénomination : **tissage**

Appellation et titre : **Manufacture Laforest**

Canton : Limoges-Cité

Coordonnées : Lambert2 0516770 ; 2092985

Cadastre : 2002 EN 17

propriété privée

Eléments remarquables : logement patronal

Etat de conservation : établissement industriel désaffecté ; vestiges ; vestiges

Dossier de patrimoine industriel (enquête partielle, commune de Limoges) établi en 2003 par Pillet Frédéric (c) Inventaire général, 2003 ; (c) Ville de Limoges, 2003

HISTORIQUE

Datation : 2e quart 18e siècle, 1745, daté par source.

COMMENTAIRE HISTORIQUE: Après l'obtention par les frères Guy et Louis Laforest de lettres patentes du 30 juillet 1743, la première pierre de leur tissage dit Manufacture Laforest est posée en 1745. Ce tissage produit en 1765 des tissus de soie (satin, damas, ras-de-Saint-Cyr, danoises, persiennes) et de coton (basins, cotonilles, molletons, siamoises). Les frères Laforest utilisent alors de la soie du Piémont pour les chaînes, du Limousin et du Languedoc pour les trames, du coton "des Iles et du Levant". En 1765, ils font appel à plusieurs filatures du département (Limoges, Solignac, Pierre-Buffière, Eymoutiers). La production est alors essentiellement destinée à la fabrication "de vestes des Iles de l'Amérique". En 1808 la manufacture ne semble plus tisser que des siamoises et basins "à l'instar de Castres". En perte de vitesse depuis l'époque révolutionnaire, la manufacture Laforest s'arrête dans les années 1810. Les bâtiments sont alors partagés entre les héritiers Laforest, qui scindent les locaux en deux entités distinctes : aile nord des ateliers et moitié nord du logement patronal, aile sud des ateliers et moitié sud du logement patronal. Reconvertis en habitations, débit de boisson..., les bâtiments sont progressivement détruits au cours des 19e et 20e siècles. Ainsi, en 1898 la partie nord du site est acquise et détruite par Henri Charles Lavauzelle qui y construit de nouveaux locaux (IA87000197). Actuellement ne subsiste que la partie sud du logement patronal, désaffecté. Un projet de démolition est à l'étude.

En 1765, la manufacture était équipée de 60 métiers à tisser.

DESCRIPTION

SITUATION : en ville

COMPOSITION D'ENSEMBLE

Parties constituantes : logement patronal

MATERIAUX

Gros œuvre : pierre ; enduit ; bois ; pan de bois ; fer
Couverture : ardoise

STRUCTURE

Vaisseaux et étages : étage de soubassement ; 1 étage carré ; comble à surcroît

ELEVATION : élévation à travées

COUVERTURE : toit à longs pans ; croupe

DECOR

Technique : vitrail ; menuiserie

Représentation : instrument de musique

Les vitraux représentant des instruments de musique et réalisés par Francis Chigot se trouvent à l'angle nord-ouest du rez-de-chaussée.

COMMENTAIRE DESCRIPTIF: Le bâtiment subsistant, de plan légèrement trapézoïdal, est constitué d'un étage de soubassement, d'un rez-de-chaussée, d'un étage carré et d'un comble à surcroît. Le rez-de-chaussée est en pierre enduite, l'étage est à pan de bois enduit. L'ensemble est couvert d'un toit à longs pans en ardoise. Les élévations antérieure et postérieure sont à 5 travées. Les encadrements de baies sont en bois. Un escalier intérieur à deux volées droites à jour central probablement de la fin du 19^e siècle distribue l'ensemble. A l'étage de soubassement, dans l'ancienne cuisine, subsiste une cheminée du XVII^e siècle rapportée. La plupart des pièces ont des boiseries constituées de lambris, huisseries et trumeaux de cheminées, aux ornements de styles Louis XIV et Louis XV, représentatives de la production des menuisiers locaux dans les années 1740. Les remaniements et redistributions opérées au 19^e siècle rendent difficile l'analyse. Au premier étage subsistent des vitraux sur le thème des instruments de musique, de style Art Déco, du maître verrier Francis Chigot. Le site est clos d'un mur portant une grille en fer forgé, percé d'une ouverture fermée par deux vantaux en ferronnerie, et cantonnée de deux piliers ornés de panneaux géométriques et amortis d'un œuf.

DOCUMENTATION

DRAC Limousin - CRMH

Etude approfondie de « l'Hôtel Laforest », J.-P. Boucher.
(nombreux cotes et retranscription d'archives notariales...).

Archives Communales de Limoges

- Séries 1 G 58 & 59 : Matrices cadastrales de Limoges.

1^{ère} série (1812/1828-1882) – 2^{ème} division – Folios 809, 526, 590, 591

2^e série (1882-1914) – 2^{ème} division – Cases 250, 251, 937, 2420, 2421, 2593.

Bibliographie

RAVENEZ, L.-W. Aperçu statistique de l'exposition de Limoges en 1855. Limoges, Ardillier, 1855. p. 109-128.

ROUBERTIE, Jacques. **Contribution à l'histoire des industries textiles en Limousin à la fin de l'Ancien Régime**. Limoges : Imprimerie J. Jeudy, 1946. p. 71-78.

TEXIER-OLIVIER, L. **Statistique générale de la France - Département de la Haute-Vienne**, Paris : Testu, 1808. P. 456-458, p.500-501.

L'industrie de Limoges en 1765, dans *Le Gay-Lussac*, 2^{ème} année, 1^{er} & 2^{ème} trimestre, 1891. p. 88.
Il s'agit en fait l'étude de Desmarets, inspecteur des manufactures auprès de Turgot, publiée dans "Les éphémérides de la généralité de Limoges pour l'année 1765".

TABLE DES ILLUSTRATIONS

- Des.1 Plan de localisation : faubourg Sud-Est de Limoges.
Carte topographique, 2001, 1 : 25 000°, IGN, Scan 25®, F051-058.
- Des.2 Plan de localisation : site de l'usine.
Carte topographique, 2001, 1 : 12 500°, IGN, Scan 25®, F051-058.
- Des.3 Plan masse.
D'après le plan cadastral, 2002, section EN, 1 : 1000 , Origine cadastre © Droits de l'Etat réservés.
- Doc.1 Plan masse de la manufacture Laforest en 1758 extrait de la « Première Carte de la route de Lyon depuis Limoges jusqu'à la montagne de la Varache ».
Plan, 110 x 70 cm, 1758, extrait.
AD Haute-Vienne : C 732. 03871394NUC
- Doc.2 Plan masse de la manufacture Laforest extrait de l'Atlas de Trudaine [1745-1780].
Plan sur papier, peinture ; aquarelle ; encre noire ; encre de couleur ; lavis, 86,1 x 59,5, 1 : 8628, Daniel Charles Trudaine (intendant des finances - directeur des Ponts et Chaussées), extrait.
AN : F 14 – 8484 – pl. 48. 03871395NUC
- Doc.3 Plan masse de la manufacture Laforest en 1868 extrait du « Plan de la ville cité et faubourgs de Limoges avec ses projets ».
Plan, 97 x 111 cm, « levé par le Sieur Alluau ingénieur géomètre du Roy en 1768 sur une échelle de 2 lignes par toise et réduit et dessiné par le Sieur Moraney ingénieur géomètre sur une échelle de demi ligne par toise », 1768, extrait.
AD Haute-Vienne : C 64. 03871396NUC
- Doc.4 Plan masse de la manufacture Laforest en 1774, extrait du " Plan de la Ville de Limoges de la cité et d'une partie des rues, routes, chemins, églises, à Limoges par Martial Legros, prêtre, 1774 ".
Plan, encre, 118 x 111 cm, Legros martial (prêtre), 1774.
AC Limoges. 03871404NUCA
- Doc.5 Plan masse de la Manufacture Laforest en 1775 extrait du Plan de Tressaguet.
Plan, encre, aquarellé, 35,5 x 51 cm, 1775 (53 planches reliées), extrait.
AC Limoges. 03871397NUC
- Doc.6 Plan masse de la Manufacture Laforest en 1815 extrait du "Plan géométrique de la ville de Limoges terminé le 1er janvier de l'année 1815 pour l'usage de M. Le Comte de Villelume Maire de la Ville ».
Plan, encre, papier collé sur tôle, 174 x 150 cm, 1815, extrait.
AC Limoges. 03871398NUCA

Tissage appelé Manufacture Laforest, actuellement maison


Doc.7	Plan masse de la Manufacture Laforest en 1838. "Plan de géométrie et topographique de la ville et des environs de Limoges", dressé et lithographié par J.-B. Tripon, 1838, extrait. AD Haute-Vienne : fonds Ducourtieux.	03871399NUC
Doc.8	Plan masse de la Manufacture Laforest vers 1850. Plan, encre, aquarellé, collé sur carton, 75 x 52 cm, [vers 1850]. AC Limoges.	03871400NUCA
Doc.9	Plan masse de la Manufacture Laforest vers 1853-1861. Plan, encre, aquarellé, 132,5 x 93 cm, [Regnault] (architecte de la ville de Limoges, [1853-1861]). AC Limoges.	03871401NUCA
Doc.10	Vue de la place Jourdan vers 1870. Photographie, tirage collé sur carton, 25,3 x 18,7 (vers 1870 ?). AC Limoges : fonds photographiques.	03871402NUCA
Doc.11	Vue de la place Jourdan vers 1870 : détail. Photographie, tirage collé sur carton, 25,3 x 18,7 (vers 1870 ?). AC Limoges : fonds photographiques.	03871403NUCA
Fig. 1	Façade ouest, côté place : vue d'ensemble.	01871321X
Fig. 2	Façade est, côté jardin : vue d'ensemble.	01871338X
Fig. 3	Niveau 1, rez-de-chaussée sur jardin : cheminée sur le mur sud de l'ancienne cuisine	01871335X
Fig. 4	Niveau 1, rez-de-chaussée sur jardin : piédroit de la cheminée de l'ancienne cuisine.	01871336X
Fig.5	Niveau 2, rez-de-chaussée sur cour, grand salon : mur sud.	01871369XA 01871323X
Fig.6	Niveau 2, rez-de-chaussée sur cour, grand salon : angle sud-est.	01871365XA 01871322X
Fig.7	Niveau 2, rez-de-chaussée sur cour, grand salon : frise de papier peint.	01871366XA 01871324X
Fig. 8	Niveau 2, rez-de-chaussée sur cour, grand salon : rosace du plafond.	01871325X
Fig. 9	Niveau 2, rez-de-chaussée sur cour, chambre sud-ouest : boiseries et cheminée du mur nord.	01871329X
Fig. 10	Niveau 2, premier étage sur jardin, chambre sud-est : boiseries et cheminée du mur nord.	01871327X

Tissage appelé Manufacture Laforest, actuellement maison

Fig. 11	Niveau 2, premier étage sur jardin, chambre nord-est : boiseries et cheminée du mur sud.	01871326X
Fig. 12	Niveau 3, premier étage sur cour, salon : vue d'ensemble vers le sud.	01871331X
Fig. 13	Niveau 3, premier étage sur cour, salon : vitrail par Chigot, à l'angle nord-ouest.	01871368XA 01871332X
Fig. 14	Niveau 3, deuxième étage sur jardin, chambre sud-est : boiseries et cheminée du mur nord	01871333X
Fig. 15	Niveau 2, rez-de-chaussée sur cour, passage entre chambre sud-est et chambre sud-ouest : dessus de porte orné d'une gravure collée et colorée.	01871367XA 01871328X
Fig. 16	Niveau 4, comble : détail du pan-de-bois à remplissage de brique.	01871334X
Fig. 17	Niveau 2, rez-de-chaussée sur cour, chambre sud-ouest : radiateur à chauffe-plat intégré.	01871330X
Fig. 18	Vue générale de la façade antérieure.	02870142X

Tissage appelé Manufacture Laforest, actuellement maison


Des.1 Plan de localisation : faubourg Nord de Limoges.
Carte topographique, 2001, 1 : 25 000^e, IGN, Scan 25®, F051-058.

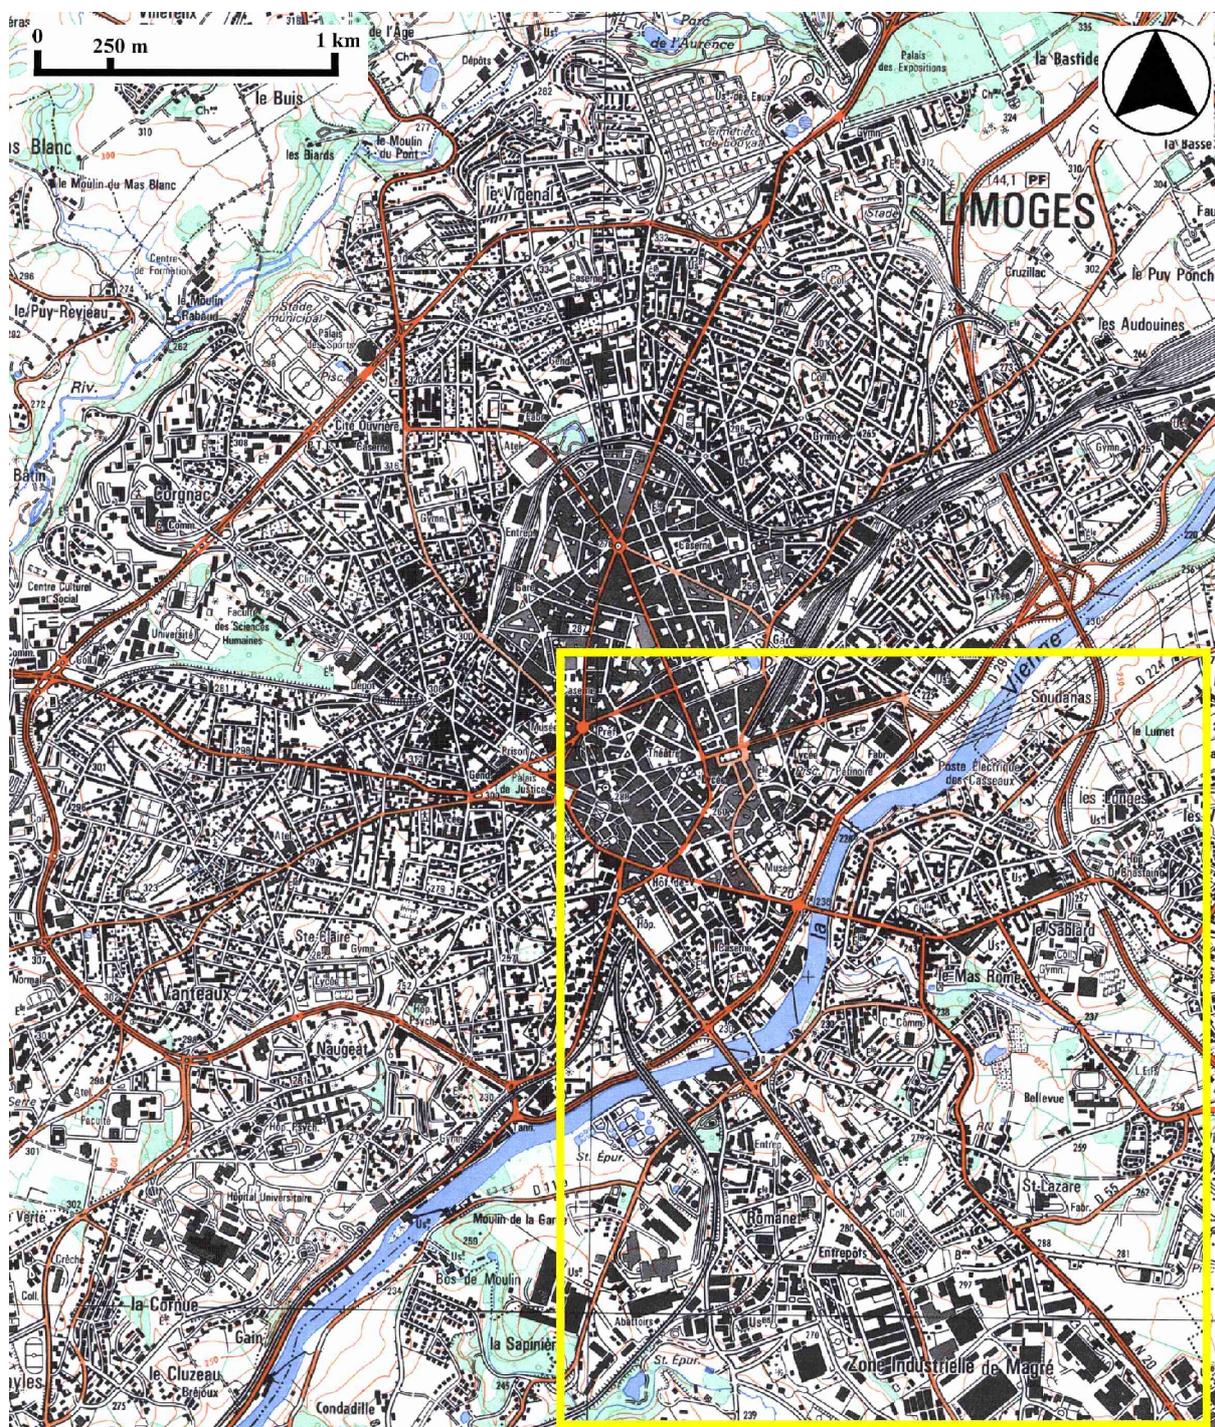

Tissage appelé Manufacture Laforest, actuellement maison

Des.2 Plan de localisation : site de l'usine.


Carte topographique, 2001, 1 : 12 500°, IGN, Scan 25®, F051-058.

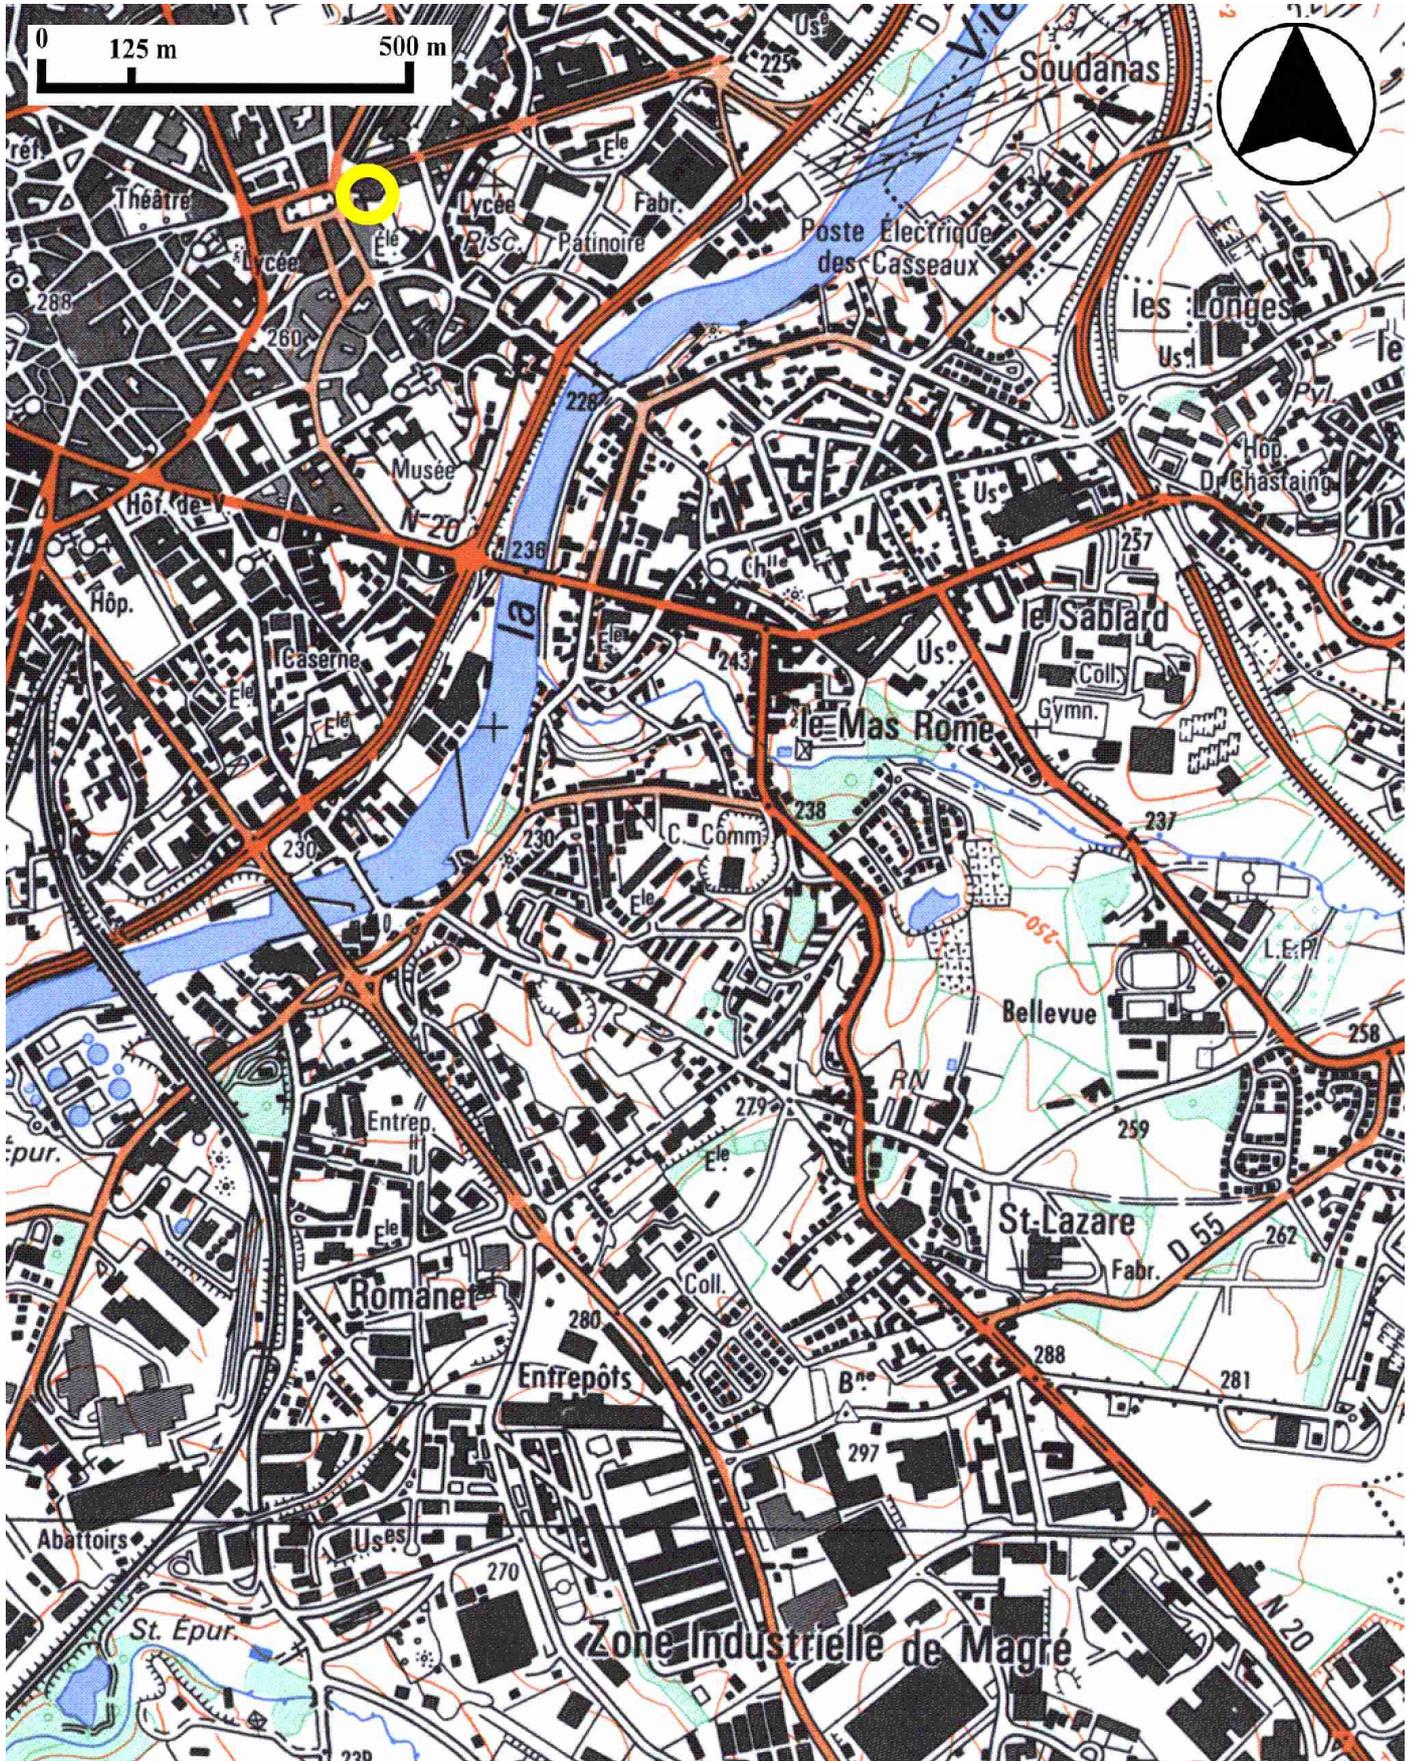

Des.3 Plan masse.

D'après le plan cadastral, 2002, section EN, 1 : 1000 , Origine cadastre © Droits de l'Etat réservés.


0 10 20 30 40 Mètres

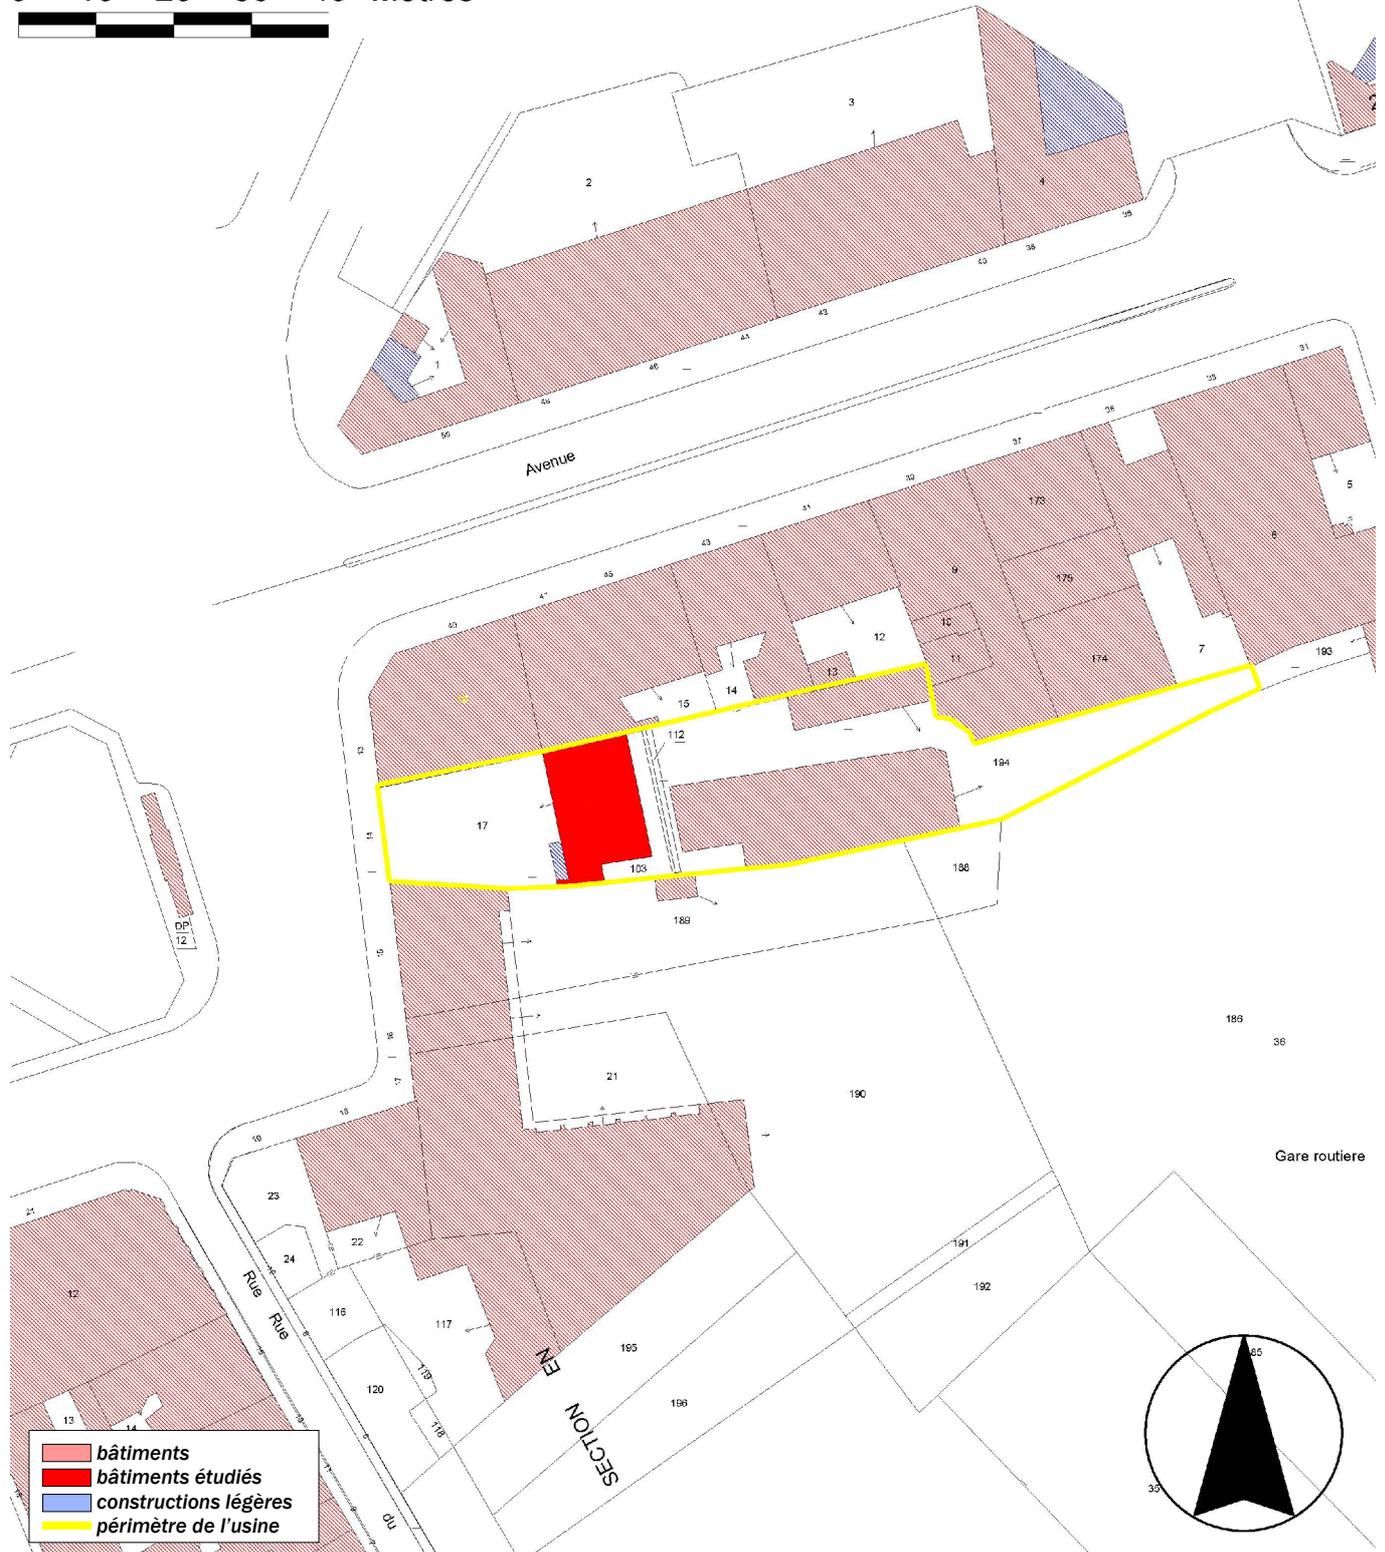

Tissage appelé Manufacture Laforest, actuellement maison

Doc.1 Plan masse de la manufacture Laforest en 1758 extrait de la « Première Carte de la route de Lyon depuis Limoges jusqu'à la montagne de la Varache ».
Plan, 110 x 70 cm, 1758, extrait.
AD Haute-Vienne : C 732.


03871394NUC
Repro. Inv. C.
Thibaudin

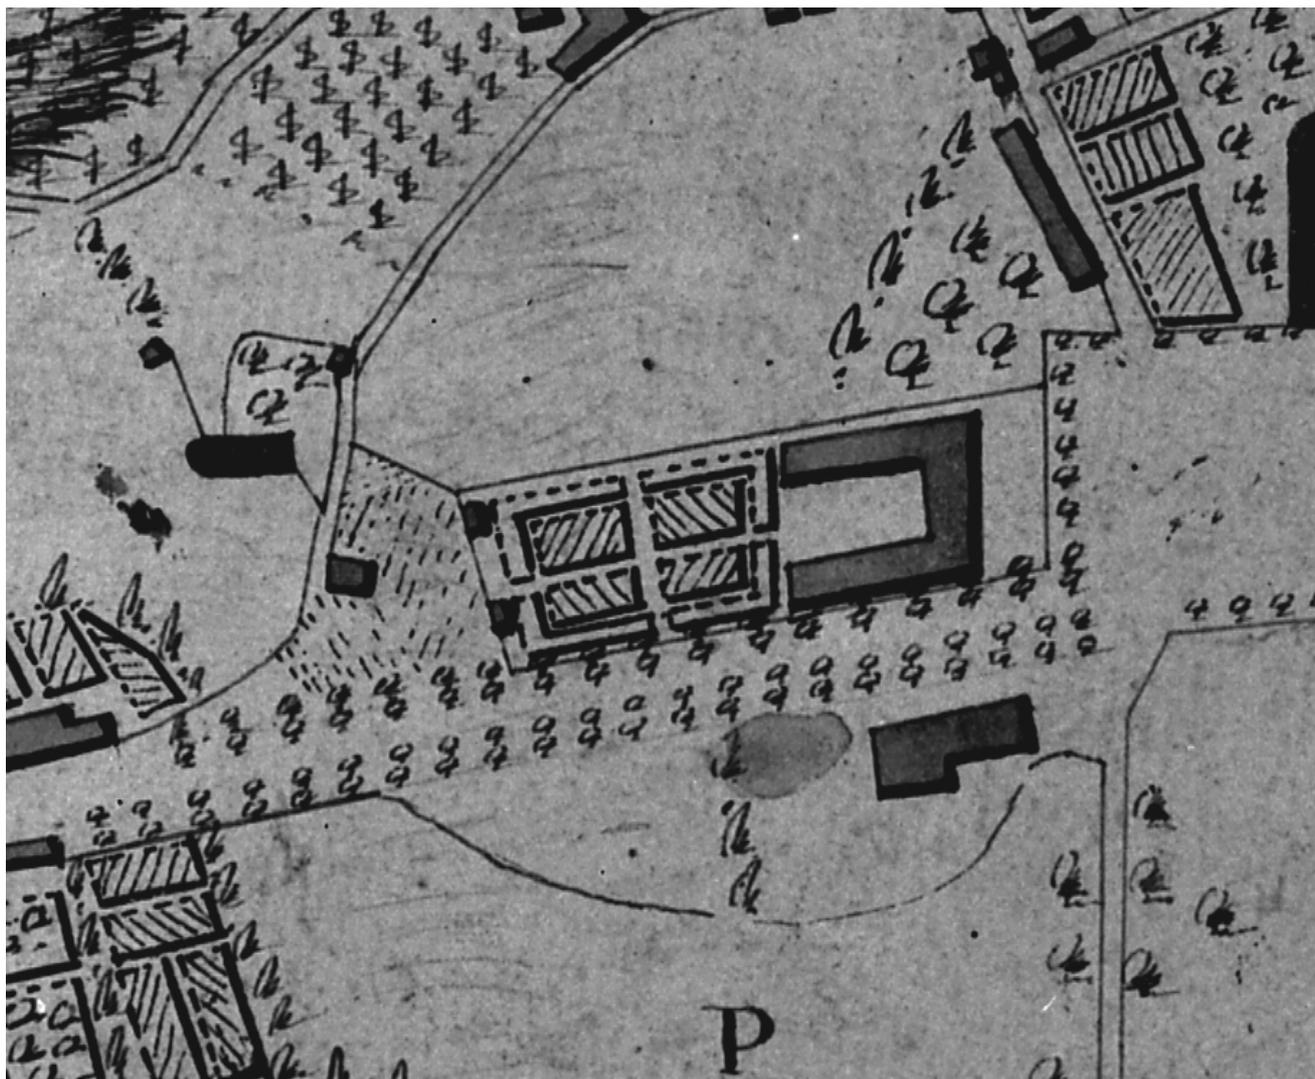

Tissage appelé Manufacture Laforest, actuellement maison

Doc.2 Plan masse de la manufacture Laforest extrait de l'Atlas de Trudaine
[1745-1780].
Plan sur papier, peinture ; aquarelle ; encre noire ; encre de couleur ; lavis, 86,1 x 59,5,
1 : 8628, Daniel Charles Trudaine (intendant des finances - directeur des Ponts et
Chaussées), extrait.
AN : F 14 – 8484 – pl. 48.


03871395NUC
Repro. Inv. B.
Emmanuelli

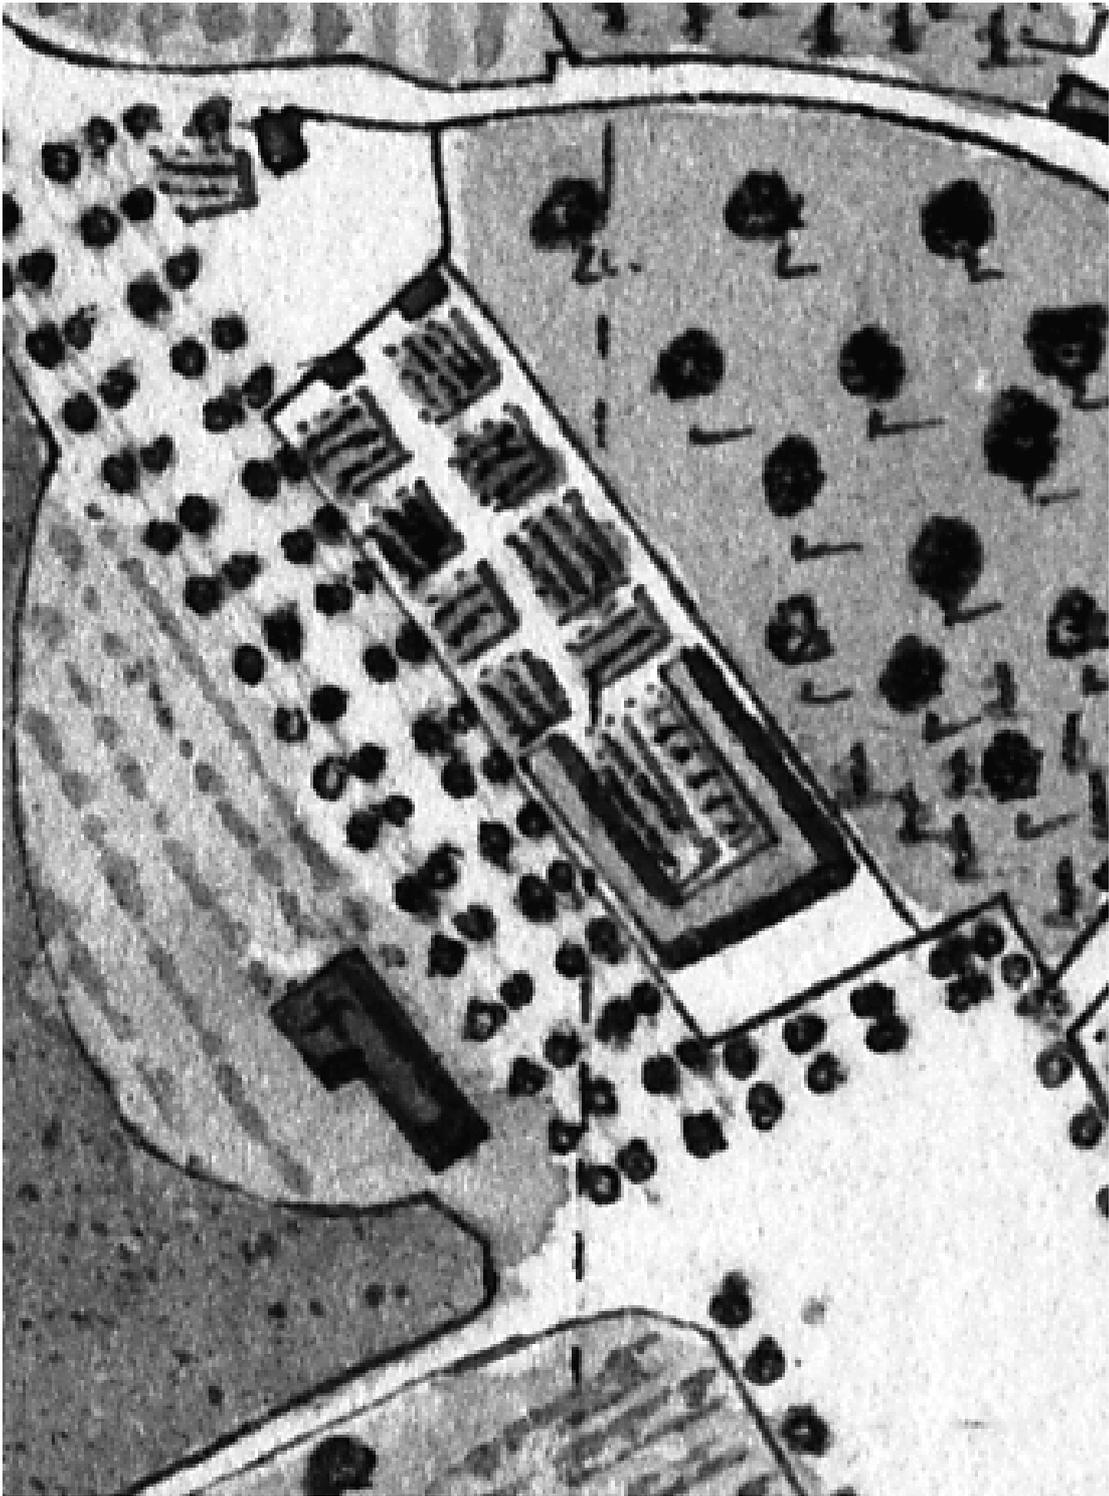

Tissage appelé Manufacture Laforest, actuellement maison

Doc.3 Plan masse de la manufacture Laforest en 1868 extrait du « Plan de la ville cité et faubourgs de Limoges avec ses projets ».
Plan, 97 x 111 cm, « levé par le Sieur Alluaud ingénieur géomètre du Roy en 1768 sur une échelle de 2 lignes par toise et réduit et dessiné par le Sieur Moraney ingénieur géomètre sur une échelle de demi ligne par toise », 1768, extrait.
AD Haute-Vienne : C 64.


03871396NUC
Repro. Inv. C.
Thibaudin

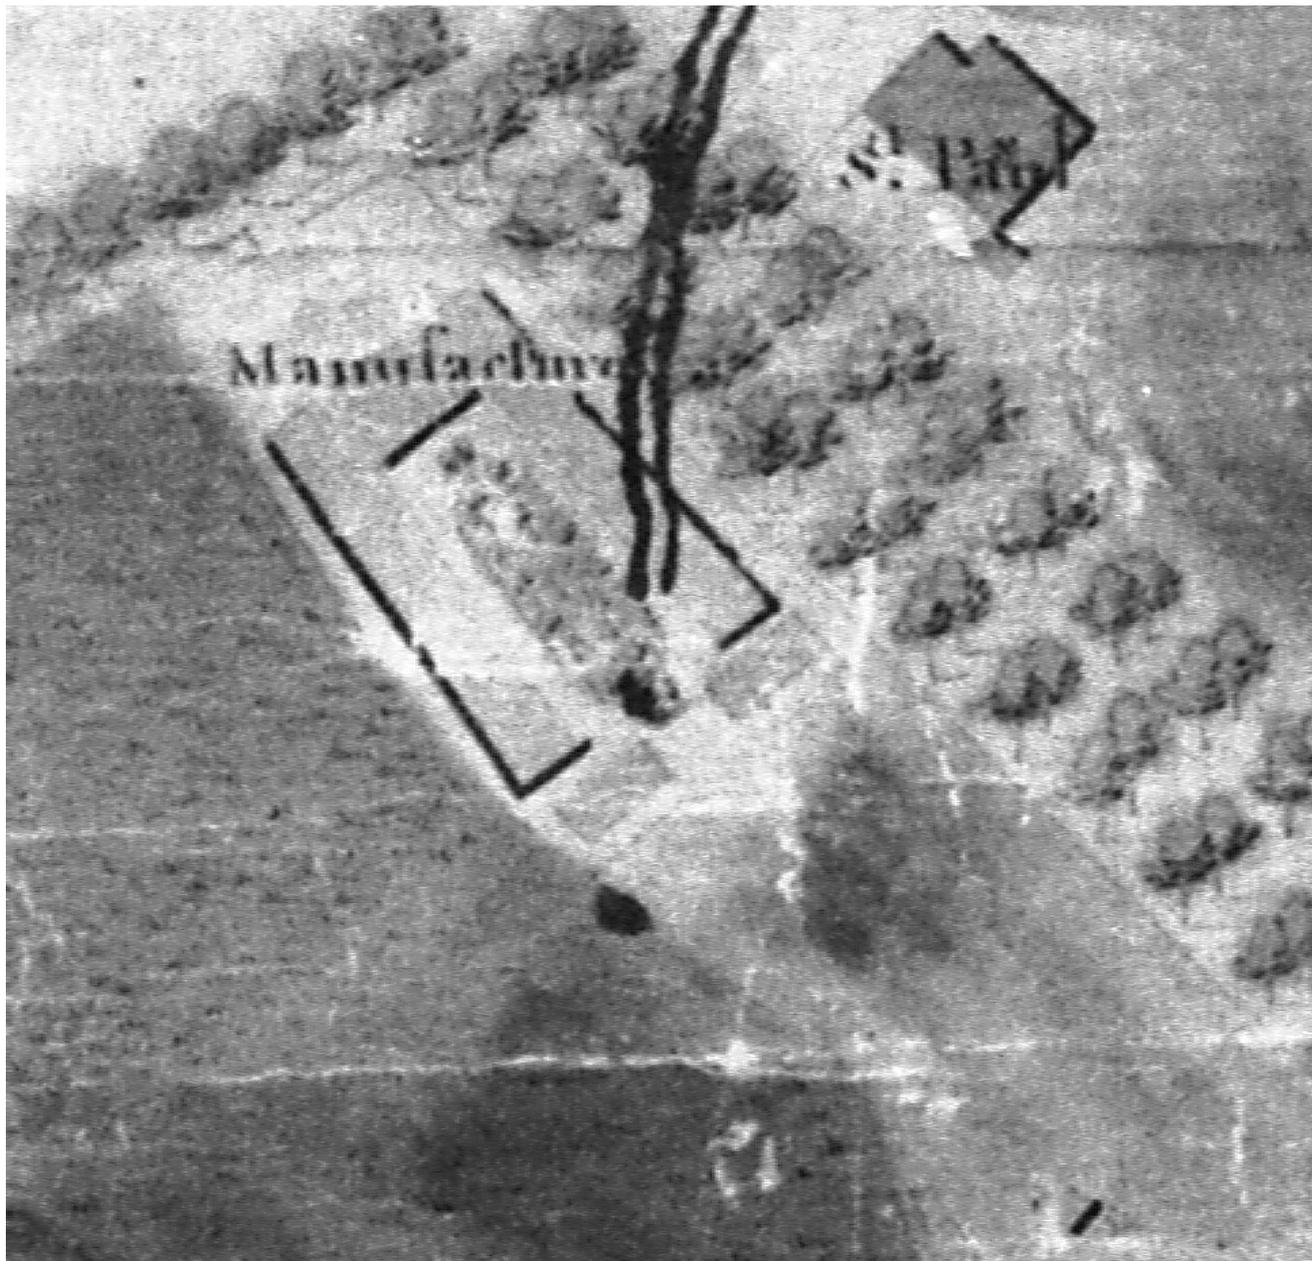

Tissage appelé Manufacture Laforest, actuellement maison

Doc.4 Plan masse de la manufacture Laforest en 1774, extrait du " Plan de la Ville de Limoges de la cité et d'une partie des rues, routes, chemins, églises, à Limoges par Martial Legros, prêtre, 1774 ".
Plan, encre, 118 x 111 cm, Legros martial (prêtre), 1774.
AC Limoges.


03871404NUCA
Repro. Inv. F. Pillet

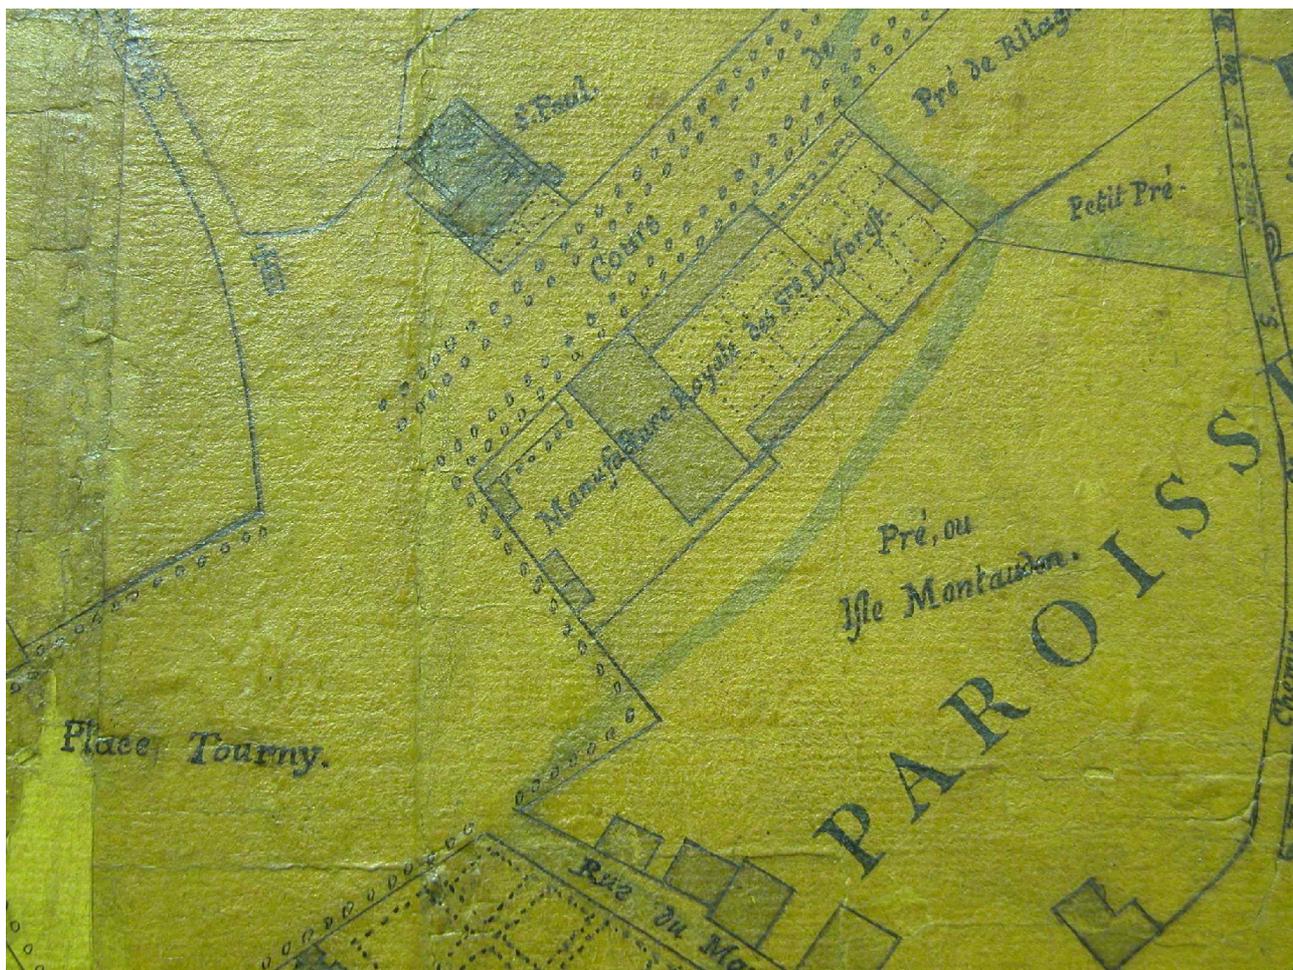

Tissage appelé Manufacture Laforest, actuellement maison

Doc.5 Plan masse de la Manufacture Laforest en 1775 extrait du Plan de Tressaguet.
Plan, encre, aquarellé, 35,5 x 51 cm, 1775 (53 planches reliées), extrait.
AC Limoges.


03871397NUC
Repro. Inv. F. Pillet

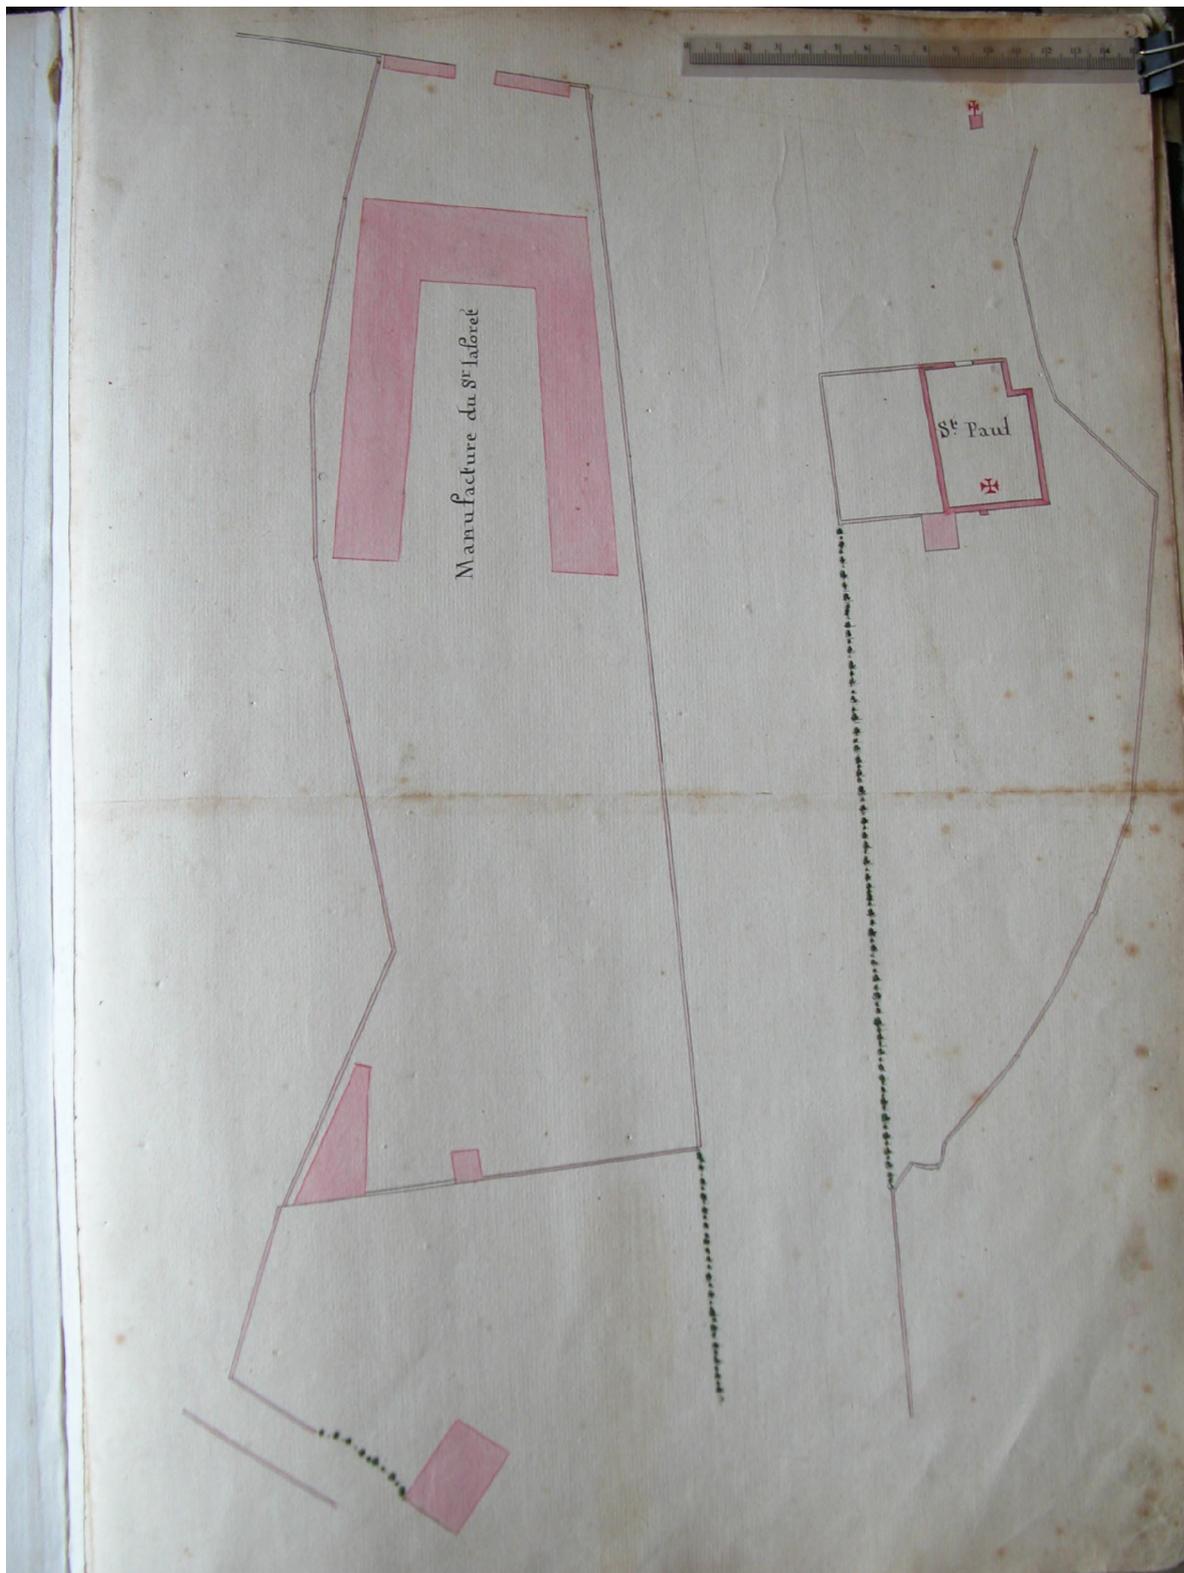

Tissage appelé Manufacture Laforest, actuellement maison

Doc.6 Plan masse de la Manufacture Laforest en 1815 extrait du "Plan géométrique de la ville de Limoges terminé le 1er janvier de l'année 1815 pour l'usage de M. Le Comte de Villelume Maire de la Ville ».
Plan, encre, papier collé sur tôle, 174 x 150 cm, 1815, extrait.
AC Limoges.

03871398NUCA
Repro. Inv. F. Pillet

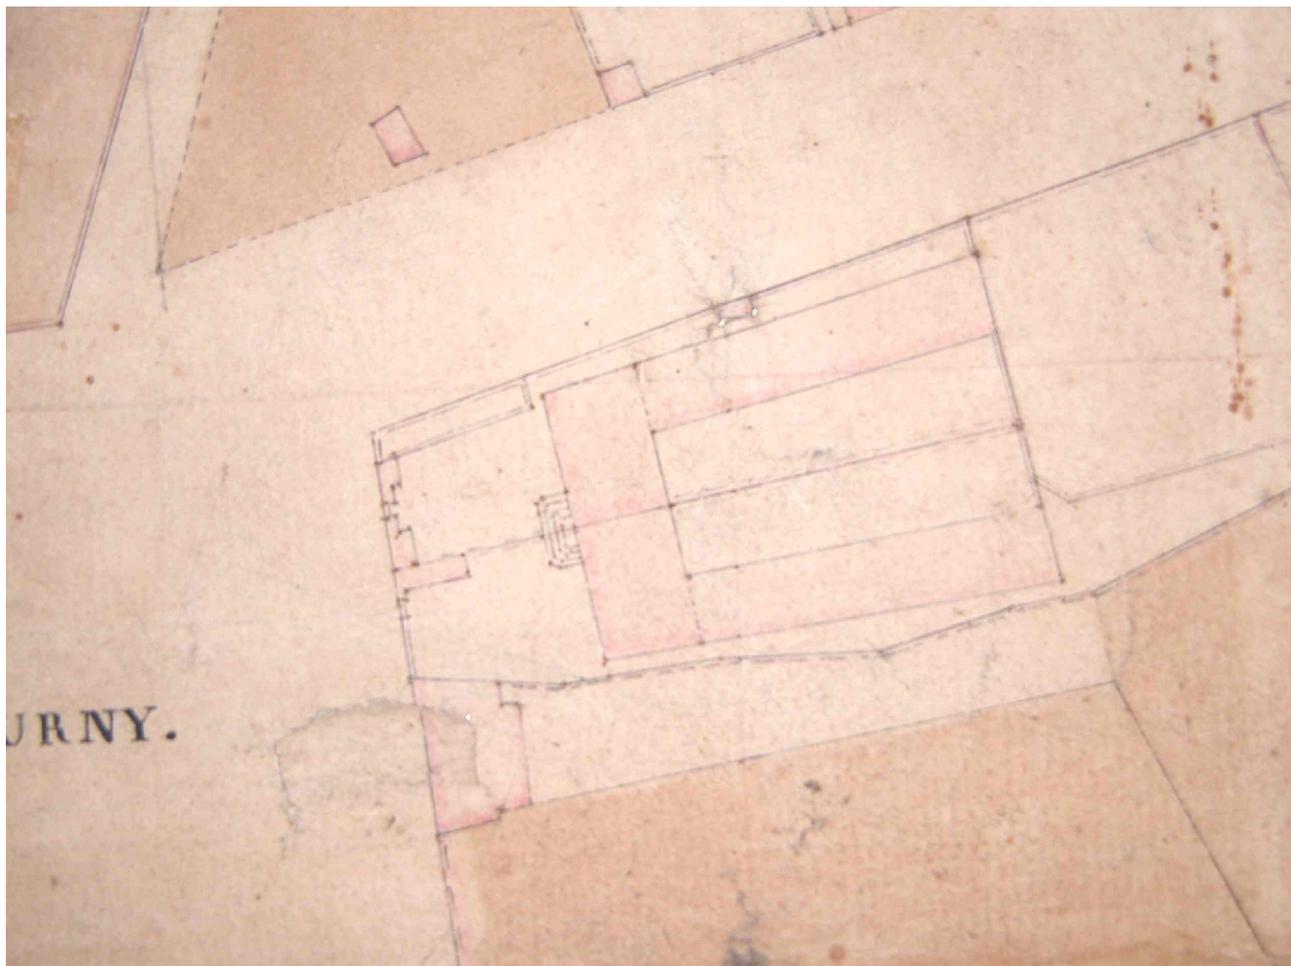

87 Limoges, 14 place Jourdan

Tissage appelé Manufacture Laforest, actuellement maison

Doc.7 Plan masse de la Manufacture Laforest en 1838.
"Plan de géométrie et topographique de la ville et des environs de Limoges", dressé et
lithographié par J.-B. Tripon, 1838, extrait.
AD Haute-Vienne : fonds Ducourtieux.


03871399NUC
Repro. Inv. C.
Thibaudin



Tissage appelé Manufacture Laforest, actuellement maison

Doc.8 Plan masse de la Manufacture Laforest vers 1850.
Plan, encre, aquarellé, collé sur carton, 75 x 52 cm, [vers 1850].
AC Limoges.

03871400NUCA
Repro. Inv. F. Pillet

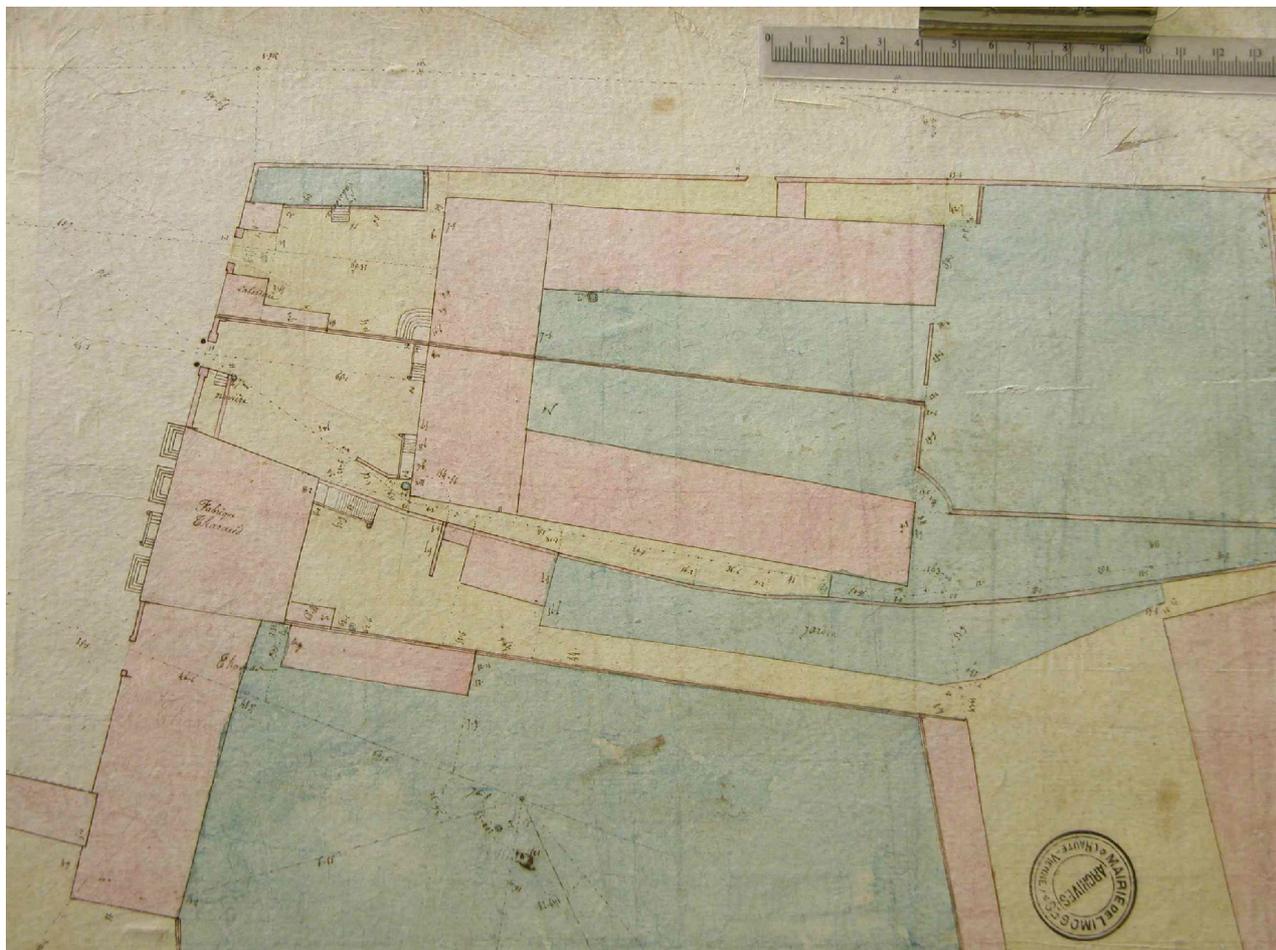

Tissage appelé Manufacture Laforest, actuellement maison

Doc.9 Plan masse de la Manufacture Laforest vers 1853-1861.
Plan, encre, aquarellé, 132,5 x 93 cm, [Regnault] (architecte de la ville de Limoges,
[1853-1861].
AC Limoges.

03871401NUCA
Repro. Inv. F. Pillet



Tissage appelé Manufacture Laforest, actuellement maison

Doc.10 Vue de la place Jourdan vers 1870.
Photographie, tirage collé sur carton, 25,3 x 18,7 (vers 1870 ?].
AC Limoges : fonds photographiques.

03871402NUCA
Repro. Inv. F. Pillet



Tissage appelé Manufacture Laforest, actuellement maison

Doc.11 Vue de la place Jourdan vers 1870 : détail.
Photographie, tirage collé sur carton, 25,3 x 18,7 (vers 1870 ?].
AC Limoges : fonds photographiques.

03871403NUCA
Repro. Inv. F. Pillet



87 Limoges, 14 place Jourdan

Tissage appelé Manufacture Laforest, actuellement maison

Fig. 1 Façade ouest, côté place : vue d'ensemble.

01871321X
Phot. Inv. P. Rivière



Fig. 2 Façade est, côté jardin : vue d'ensemble.

01871338X
Phot. Inv. P. Rivière



Fig. 3 Niveau 1, rez-de-chaussée sur jardin : cheminée sur le mur sud de l'ancienne cuisine

01871335X
Phot. Inv. P. Rivière



87 Limoges, 14 place Jourdan

Tissage appelé Manufacture Laforest, actuellement maison

Fig. 4 Niveau 1, rez-de-chaussée sur jardin : piédroit de la cheminée de l'ancienne cuisine.

01871336X
Phot. Inv. P. Rivière



Fig.5 Niveau 2, rez-de-chaussée sur cour, grand salon : mur sud.

01871369XA

01871323X

Phot. Inv. P. Rivière



87 Limoges, 14 place Jourdan

Tissage appelé Manufacture Laforest, actuellement maison

Fig.6 Niveau 2, rez-de-chaussée sur cour, grand salon : angle sud-est.

01871365XA

01871322X

Phot. Inv. P. Rivière



87 Limoges, 14 place Jourdan

Tissage appelé Manufacture Laforest, actuellement maison

Fig.7 Niveau 2, rez-de-chaussée sur cour, grand salon : frise de papier peint.

01871366XA

01871324X

Phot. Inv. P. Rivière



Fig. 8 Niveau 2, rez-de-chaussée sur cour, grand salon : rosace du plafond.

01871325X
Phot. Inv. P. Rivière

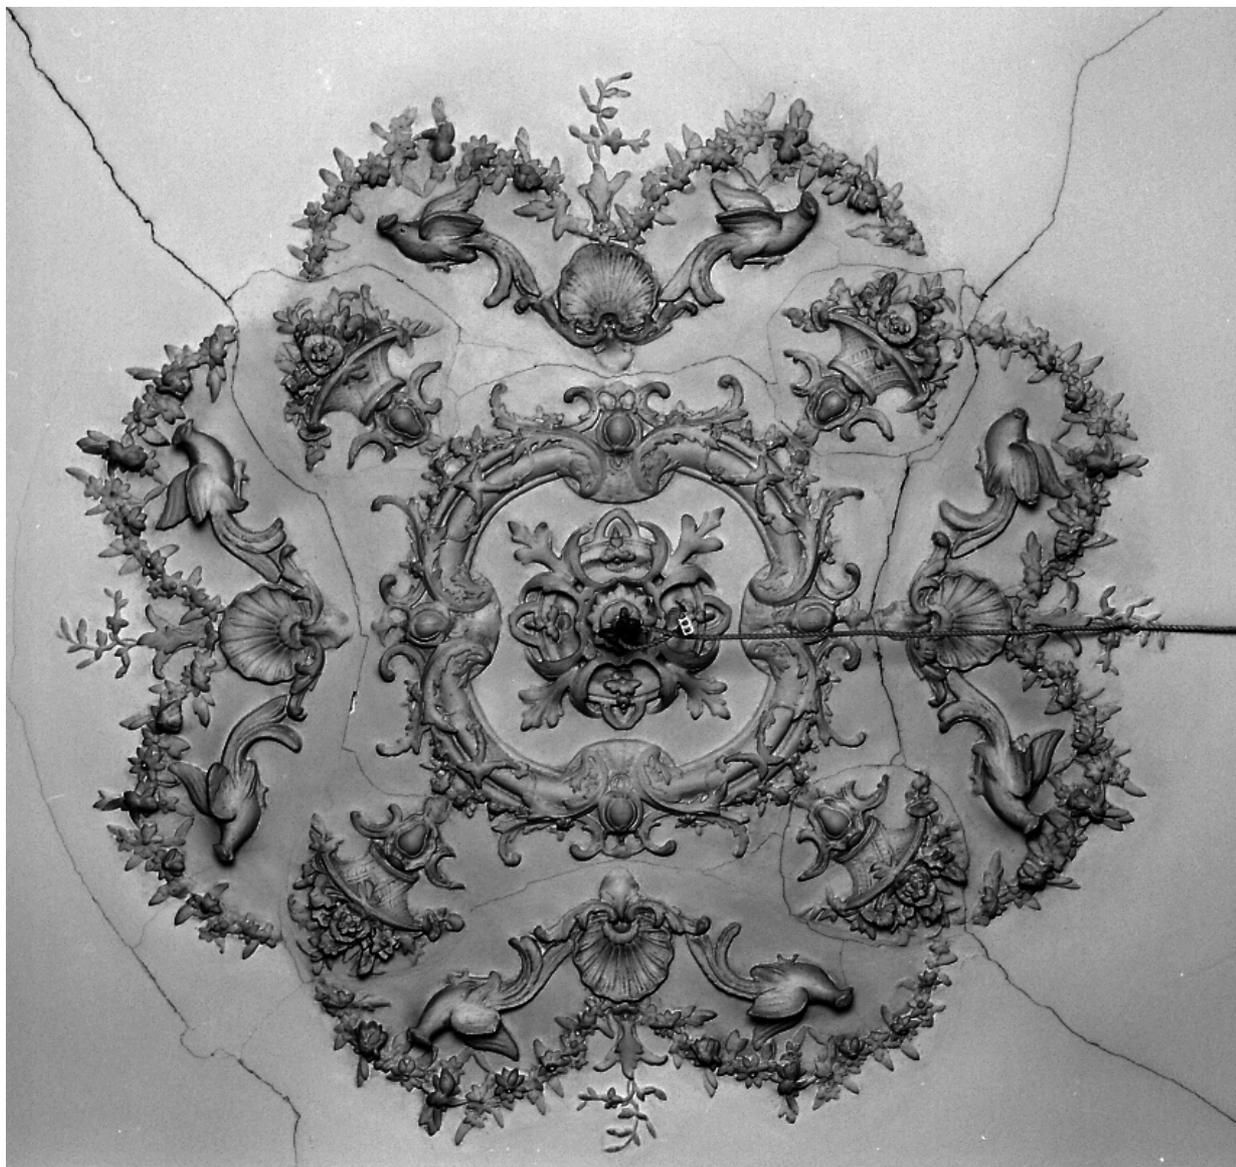


Fig. 9 Niveau 2, rez-de-chaussée sur cour, chambre sud-ouest : boiseries et cheminée du mur nord.

01871329X
Phot. Inv. P. Rivière



Tissage appelé Manufacture Laforest, actuellement maison

Fig. 10 Niveau 2, premier étage sur jardin, chambre sud-est : boiseries et cheminée du mur nord.

01871327X
Phot. Inv. P. Rivière



87 Limoges, 14 place Jourdan

Tissage appelé Manufacture Laforest, actuellement maison

Fig. 11 Niveau 2, premier étage sur jardin, chambre nord-est : boiserie et cheminée du mur sud.

01871326X
Phot. Inv. P. Rivière



Fig. 12 Niveau 3, premier étage sur cour, salon : vue d'ensemble vers le sud.

01871331X
Phot. Inv. P. Rivière



Tissage appelé Manufacture Laforest, actuellement maison

Fig.13 Niveau 3, premier étage sur cour, salon : vitrail par Chigot, à l'angle nord-ouest.

01871368XA

01871332X

Phot. Inv. P. Rivière



Fig. 14 Niveau 3, deuxième étage sur jardin, chambre sud-est : boiseries et cheminée du mur nord

01871333X
Phot. Inv. P. Rivière



87 Limoges, 14 place Jourdan

Tissage appelé Manufacture Laforest, actuellement maison

Fig.15 Niveau 2, rez-de-chaussée sur cour, passage entre chambre sud-est et
chambre sud-ouest : dessus de porte orné d'une gravure collée et coloriée.

01871367XA
01871328X
Phot. Inv. P. Rivière



Fig. 16 Niveau 4, comble : détail du pan-de-bois à remplissage de brique.

01871334X
Phot. Inv. P. Rivière



87 Limoges, 14 place Jourdan

Tissage appelé Manufacture Laforest, actuellement maison

Fig. 17 Niveau 2, rez-de-chaussée sur cour, chambre sud-ouest : radiateur à
chauffe-plat intégré.

01871330X
Phot. Inv. P. Rivière



Fig.18 Vue générale de la façade antérieure.

02870142X
Phot. Inv. P. Rivière

