

Département : 87

IA87000326

Aire d'étude : Limoges

Adresse : Pont-Saint-Martial (rue du) 80 bis, 86

Dénomination : **usine de porcelaine**

Destinations : **conservatoire**

successives et
actuelles

Appellation et titre : **usine de porcelaine Porcelaines Chateau, puis Limoges Castel**

Canton : Limoges-Condât

Coordonnées : Lambert2 0516630 ; 2092080

Cadastre : 2002 HS 355

propriété privée

Etat de conservation : établissement industriel désaffecté ; restauré

Dossier de patrimoine industriel (enquête partielle, commune de Limoges) établi en 2003 par Pillet Frédéric (c) Inventaire général, 2003 ; (c) Ville de Limoges, 2003

HISTORIQUE

Datation : 2e quart 20e siècle ; 3e quart 20e siècle, 1946 ; 1947 ; 1948 ; 1953, daté par source.

COMMENTAIRE HISTORIQUE: En 1946 Jean Chateau implante sur ce site une usine de porcelaine, qu'il exploite sous la raison sociale Porcelaines Chateau, puis Limoges Castel à partir de 1958. Jean Chateau avait débuté sa carrière dans les usines Legrand en 1928 comme apprenti modeleur, avant de devenir responsable de fabrication. Son entreprise se développe, entraînant l'extension des ateliers en 1947, 1948 et 1953. Mais le site s'avère rapidement trop exigu, et après un ultime projet d'agrandissement abandonné (conçu par l'architecte Henri Coussy en 1961), l'usine de porcelaine est transférée en zone industrielle de Magré (IA87000325) en 1962. Les anciens ateliers abritent aujourd'hui l'école de musique Espace Amadeus Musique.

L'usine dispose lors de sa création d'un four rond à globe de 3 m³ doté de 2 alandiers alimentés au fuel, remplacé par un four-cellule au gaz naturel en 1958, et d'une moufle pour la cuisson des décors de 1 m³ alimentée au propane, remplacée par un four de 2 m³ alimenté au gaz de Lacq en 1954.

L'usine emploie 52 ouvriers en 1954.

DESCRIPTION

SITUATION : en ville

COMPOSITION D'ENSEMBLE

Parties constituantes : atelier de fabrication ; cheminée d'usine ; entrepôt industriel ; logement

MATERIAUX

Gros œuvre : pierre ; moellon ; enduit ; bois ; pan de bois ; métal ; brique

Couverture : tuile mécanique ; ciment amiante en couverture

STRUCTURE

Vaisseaux et étages : sous-sol ; 2 étages carrés

COUVERTURE : toit à longs pans ; appentis

COMMENTAIRE DESCRIPTIF: L'usine est constituée de petits ateliers en rez-de-chaussée, construits principalement en briques, à pans de bois ou de fer. Ils sont couverts de toits en appentis et à longs pans, en tuile mécanique et fibro-ciment. Les charpentes sont en bois, à l'exception de celle de l'ancien bâtiment du four, en métal. Une cheminée en briques cerclées et enduites subsiste. Elle était probablement associée à un four de cuisson. La maison d'habitation, antérieure à l'implantation de l'usine, est dotée d'un sous-sol et de deux étages carrés. Elle est construite en moellon de pierre enduit et couverte d'un toit à longs pans en tuile mécanique.

DOCUMENTATION

Archives Communales de Limoges

- Séries 1 G 58 & 59 : Matrices cadastrales de Limoges.

3^e série (après 1914) – Sud – Case 1025.

- Série I V 162 : Etablissements classés insalubres et dangereux, 3^{ème} classe, 1919-1971.

- Dossier n°393 du 19 décembre 1945 – Construction d'un four au mazout pour la cuisson de la porcelaine – M. Château – 86 rue du Pont-Saint-Martial.

Dossier manquant.

- Dossier n°567 du 15 février 1954 – Four moufle fumivore – M. Jean Château – 86 rue du Pont-Saint-Martial.

Dossier manquant.

- Dossier n°685 du 9 avril 1958 - Four fumivore au gaz pour la cuisson de la porcelaine – M. château J. – 86 rue du Pont-Saint-Martial.

- Dossier n°800 du 18 mai 1962 – Fabrique de porcelaine (transfert) – M. château (Les Porcelaines Limoges Castel S.A.) – ZI du Magré.

- Série 1 O 216 : Permis de construire.

- Permis n°1336 – 1946 – Mme Château Marie-Louise – Agrandissement d'un atelier.

- Permis n°530 – 1947 – M. Château – Dépôt de mazout.

- Permis n°399 – 1947 – M. Château – Atelier artisanal.

- Permis n°758 – 1948 – M. Château – Hangar.

- Permis n°3438 – 1953 – M. Château – Dépôt.

- Permis n°9757 – 1961 – Jean Château – Agrandissement d'atelier.

- Annuaire et almanachs du département de la Haute-Vienne des années 1946-1965.

Bibliographie

ALBIS Jean D', ROMANET Céleste. La porcelaine de Limoges. Paris : éd. Sous le Vent, 1980. P.178.

[BARON, Alain]. Histoire de la Porcelaine de Limoges. Limoges : René Dessagne, 1986. (coll. Terres Vivantes). p. 121.

LARIVIERE, Jean-Pierre. L'industrie à Limoges et dans la Vallée Limousine de la Vienne. Paris : P.U.F., 1968. (Publications de l'Institut d'Etudes du Massif Central - Fascicule IV). Th. doct. : Géographie : Clermont-Ferrand : 1967. p. 84.

SZASZ, Marie Elisabeth. De la main à la machine dans l'industrie porcelainière - Deux siècles d'évolution en Limousin. Limoges : CEREMAT, 1988. p.200.

La porcelaine de table. *Géographie & industrie - Limousin*, n°3, décembre 1970. p.4.

CHAMBRE EDE COMMERCE ET D'INDUSTRIE DE LIMOGES. **Les zones industrielles de la Haute-Vienne.** Limoges : Chambre de Commerce et d'Industrie de Limoges, 1984. 75 p.


TABLE DES ILLUSTRATIONS

Des.1	Plan de localisation : faubourg Sud-Ouest de Limoges. Carte topographique, 2001, 1 : 25 000 ^e , IGN, Scan 25®, F051-058.	
Des.2	Plan de localisation : site de l'usine. Carte topographique, 2001, 1 : 12 500 ^e , IGN, Scan 25®, F051-058.	
Des.3	Plan masse. D'après le plan cadastral, 2002, section HS, 1 : 500 , Origine cadastre © Droits de l'Etat réservés.	
Doc.1	Plan et coupes des ateliers en 1946 : « Atelier artisanal – Modelage et décoration céramique – M. L. Château – 86 rue du Pont-Saint-Martial ». Plan, tirage, 47,3 x 43,5, 1 : 50, [1946]. AC Limoges : 1 O 216 – Permis de construire n°1336 – 1946 – Mme Château Marie-Louise – Agrandissement d'un atelier.	03871709NUCA
Doc.2	Plan des ateliers en 1946 extrait de : « Atelier artisanal – Modelage et décoration céramique – M. L. Château – 86 rue du Pont-Saint-Martial ». Plan, tirage, 47,3 x 43,5, 1 : 50, [1946], détail. AC Limoges : 1 O 216 – Permis de construire n°1336 – 1946 – Mme Château Marie-Louise – Agrandissement d'un atelier.	03871710NUCA
Doc.3	Plan et élévation des ateliers en 1946 : « Atelier artisanal – Modelage et décoration céramique – M. L. Château – 86 rue du Pont-Saint-Martial ». Plan, tirage, 57,5 x 41, 1 : 50, [1946]. AC Limoges : 1 O 216 – Permis de construire n°1336 – 1946 – Mme Château Marie-Louise – Agrandissement d'un atelier.	03871711NUCA
Doc.4	Plan et élévation de l'atelier construit en 1947 : « Etablissement Château – Atelier artisanal - Modelage et décoration céramique – 86 rue du Pont-Saint-Martial – Agrandissement des ateliers ». Plan, tirage, 56,5 x 44,5, 1 : 50, 05/07/1947. AC Limoges : 1 O 216 – Permis de construire n°399 – 1947 – M. Château – Atelier artisanal.	03871712NUCA
Doc.5	Plan, élévation et coupe du hangar construit en 1948 : « M. Château – 86 rue du Pont-Saint-Martial – Construction d'un hangar à gazettes ». Plan, tirage, 57,5 x 36, 1 : 50, [1948]. AC Limoges : 1 O 216 – Permis de construire n°758 – 1948 – M. Château – Hangar.	03871713NUCA
Doc.6	Plan masse, plan, élévation et coupe du dépôt construit en 1953 : « M. Château – 86 rue du Pont-Saint-Martial – Construction d'un local à usage de dépôt ». Plan, tirage, 49,5 x 37, 1 : 100, [1953]. AC Limoges : 1 O 216 – Permis de construire n°3438 – 1953 – M. Château – Dépôt.	03871714NUCA

- | | | |
|-------|--|--------------|
| Doc.7 | Projet d'atelier en 1961, non réalisé : « M. J. Château – 86 rue du Pont-Saint-Martial – Projet d'agrandissement d'un atelier – Coupes - Façades ».
Plan, tirage, 98,5 x 57, 1 : 500, [1961].
AC Limoges : 1 O 216 – Permis de construire n°9757 – 1961 – Jean Château – Agrandissement d'atelier. | 03871715NUCA |
| Fig.1 | Le site vu depuis la rue du Pont-Saint-Martial : façade antérieure de la maison d'habitation. Les anciens ateliers sont implantés en fond de parcelle. | 03871716NUCA |
| Fig.2 | Les anciens ateliers vus depuis la cour intérieure, en direction du Nord-Est. | 03871717NUCA |
| Fig.3 | La toiture de l'ancien bâtiment du four rond au mazout (deux pans en tuile mécanique) et une ancienne cheminée de l'usine. | 03871718NUCA |


Usine de porcelaine Porcelaines Château, puis Limoges Castel

Des.1 Plan de localisation : faubourg Ouest de Limoges.
Carte topographique, 2001, 1 : 25 000^e, IGN, Scan 25®, F051-058.

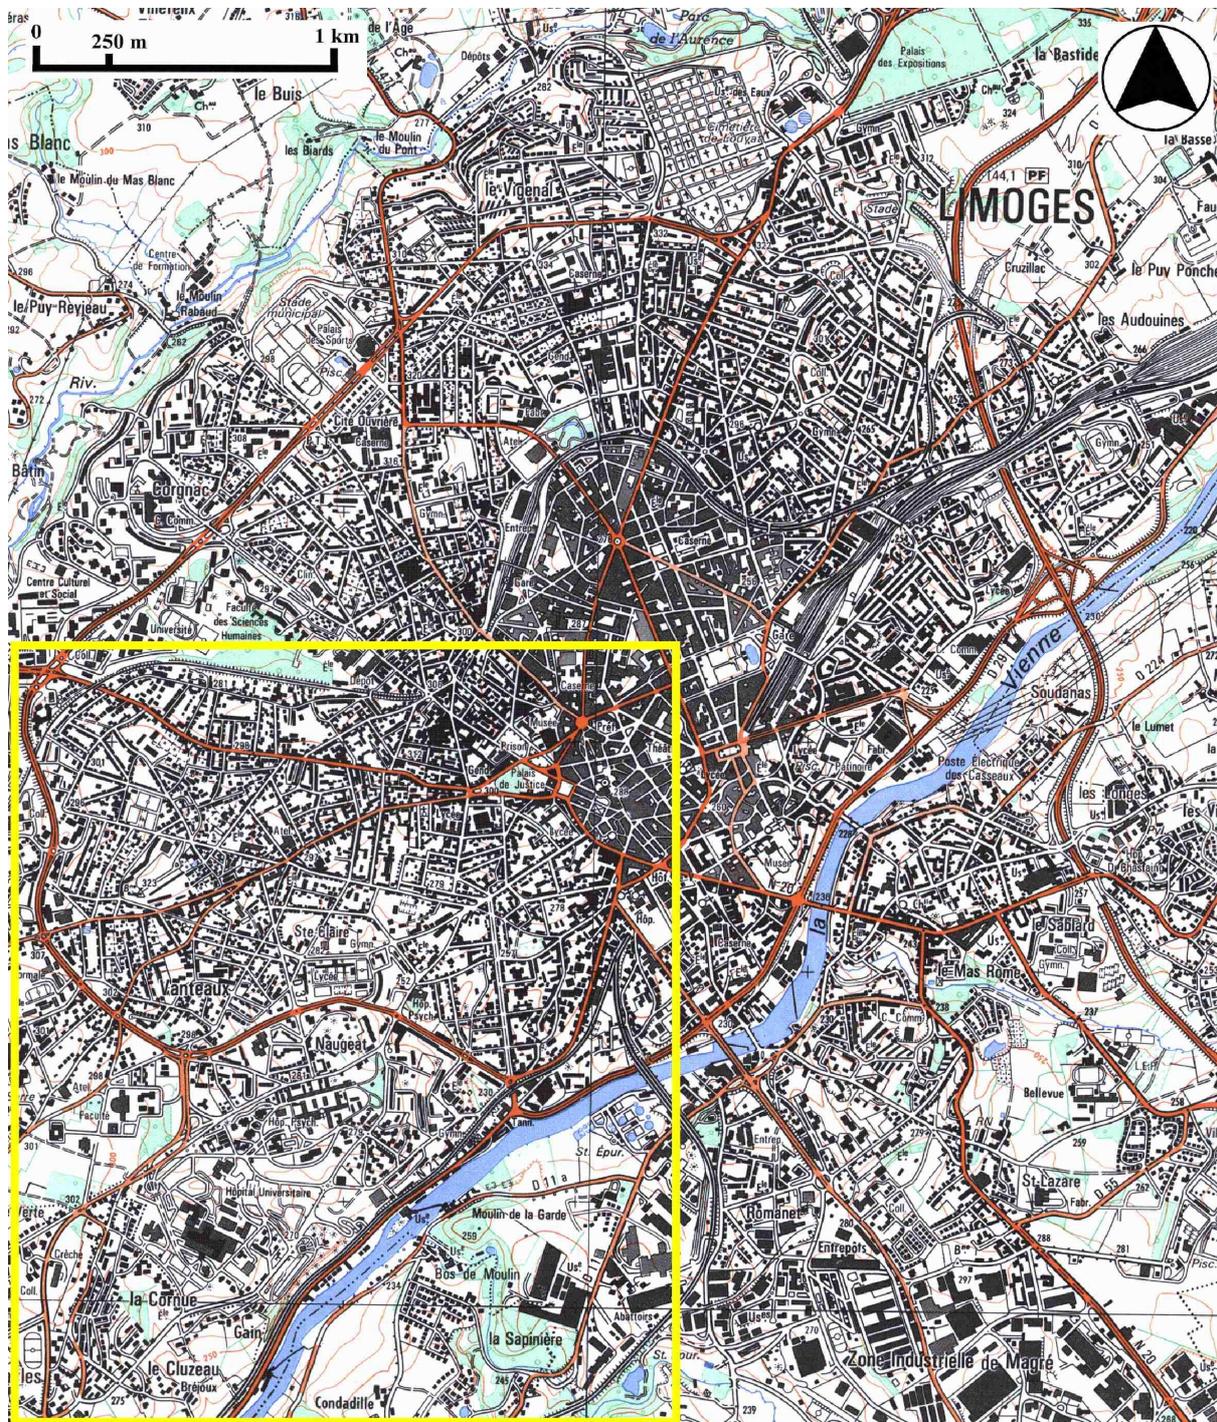

Des.2 Plan de localisation : site de l'usine.


Carte topographique, 2001, 1 : 12 500°, IGN, Scan 25®, F051-058.

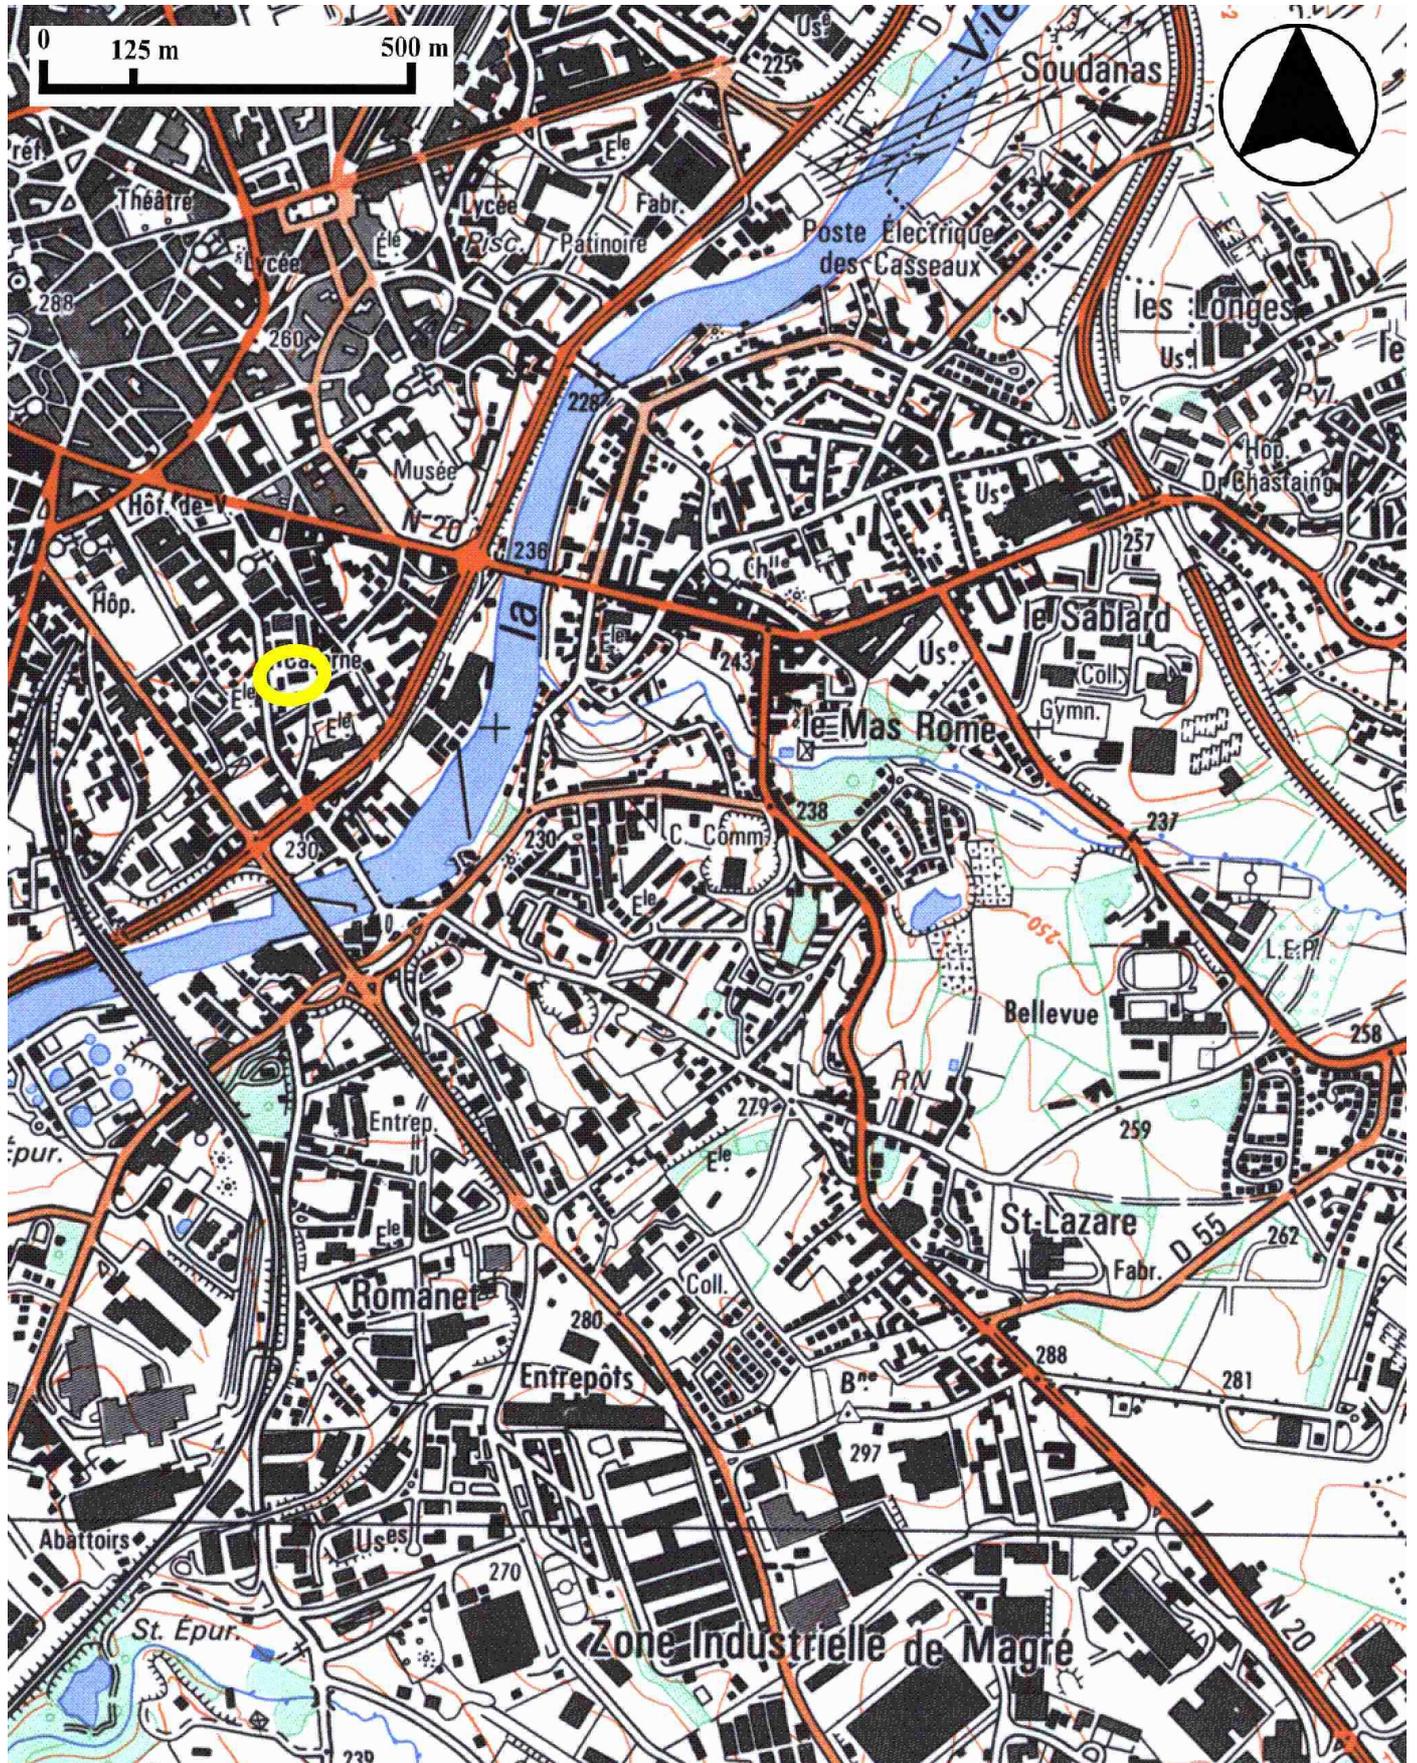

Usine de porcelaine Porcelaines Château, puis Limoges Castel


Des.3 Plan masse.

D'après le plan cadastral, 2002, section HS, 1 : 500, Origine cadastre © Droits de l'Etat réservés.

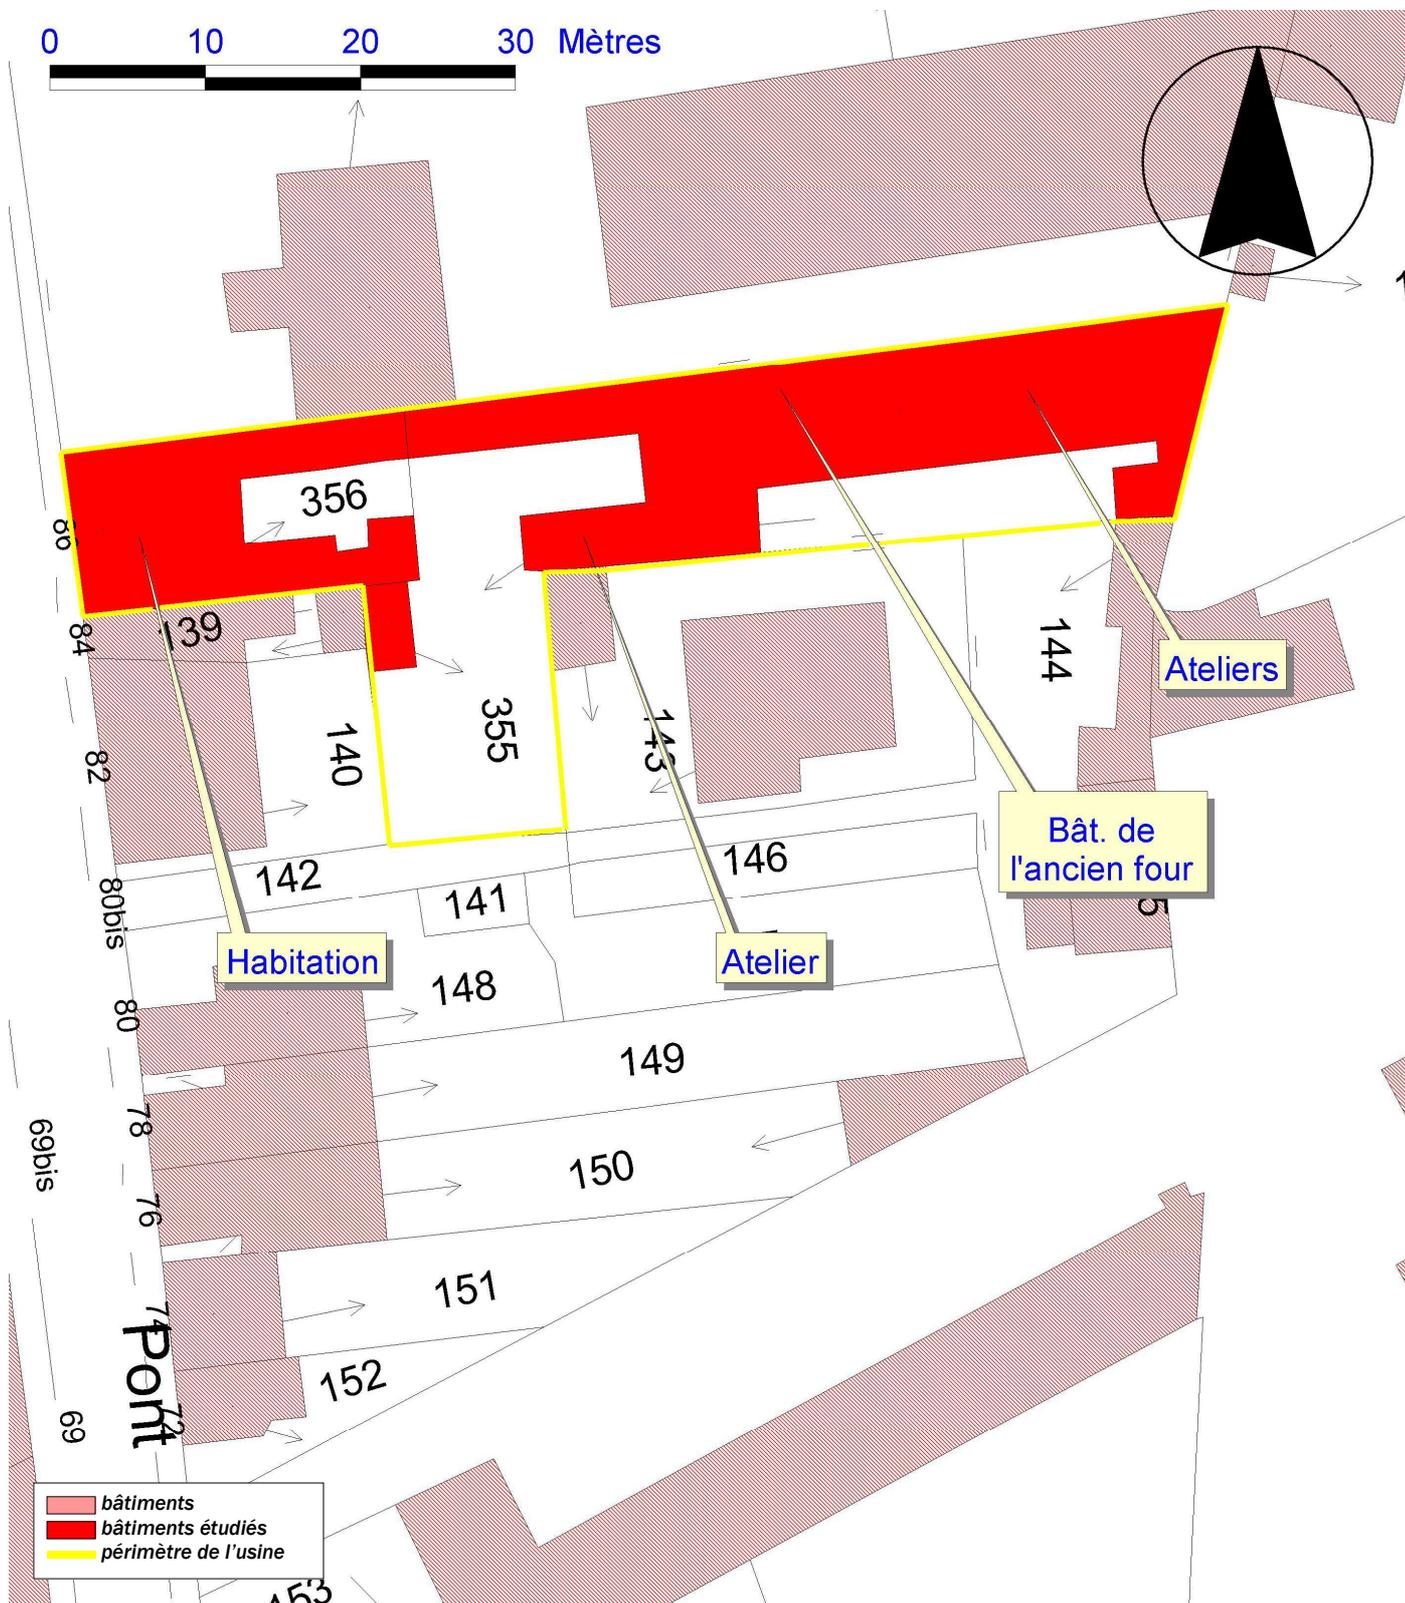

Doc.1 Plan et coupes des ateliers en 1946 : « Atelier artisanal – Modelage et décoration céramique – M. L. Château – 86 rue du Pont-Saint-Martial ».
 Plan, tirage, 47,3 x 43,5, 1 : 50, [1946].
 AC Limoges : 1 O 216 – Permis de construire n°1336 – 1946 – Mme Château Marie-Louise – Aggrandissement d’un atelier.

03871709NUCA
 Repro. Inv. F. Pillet

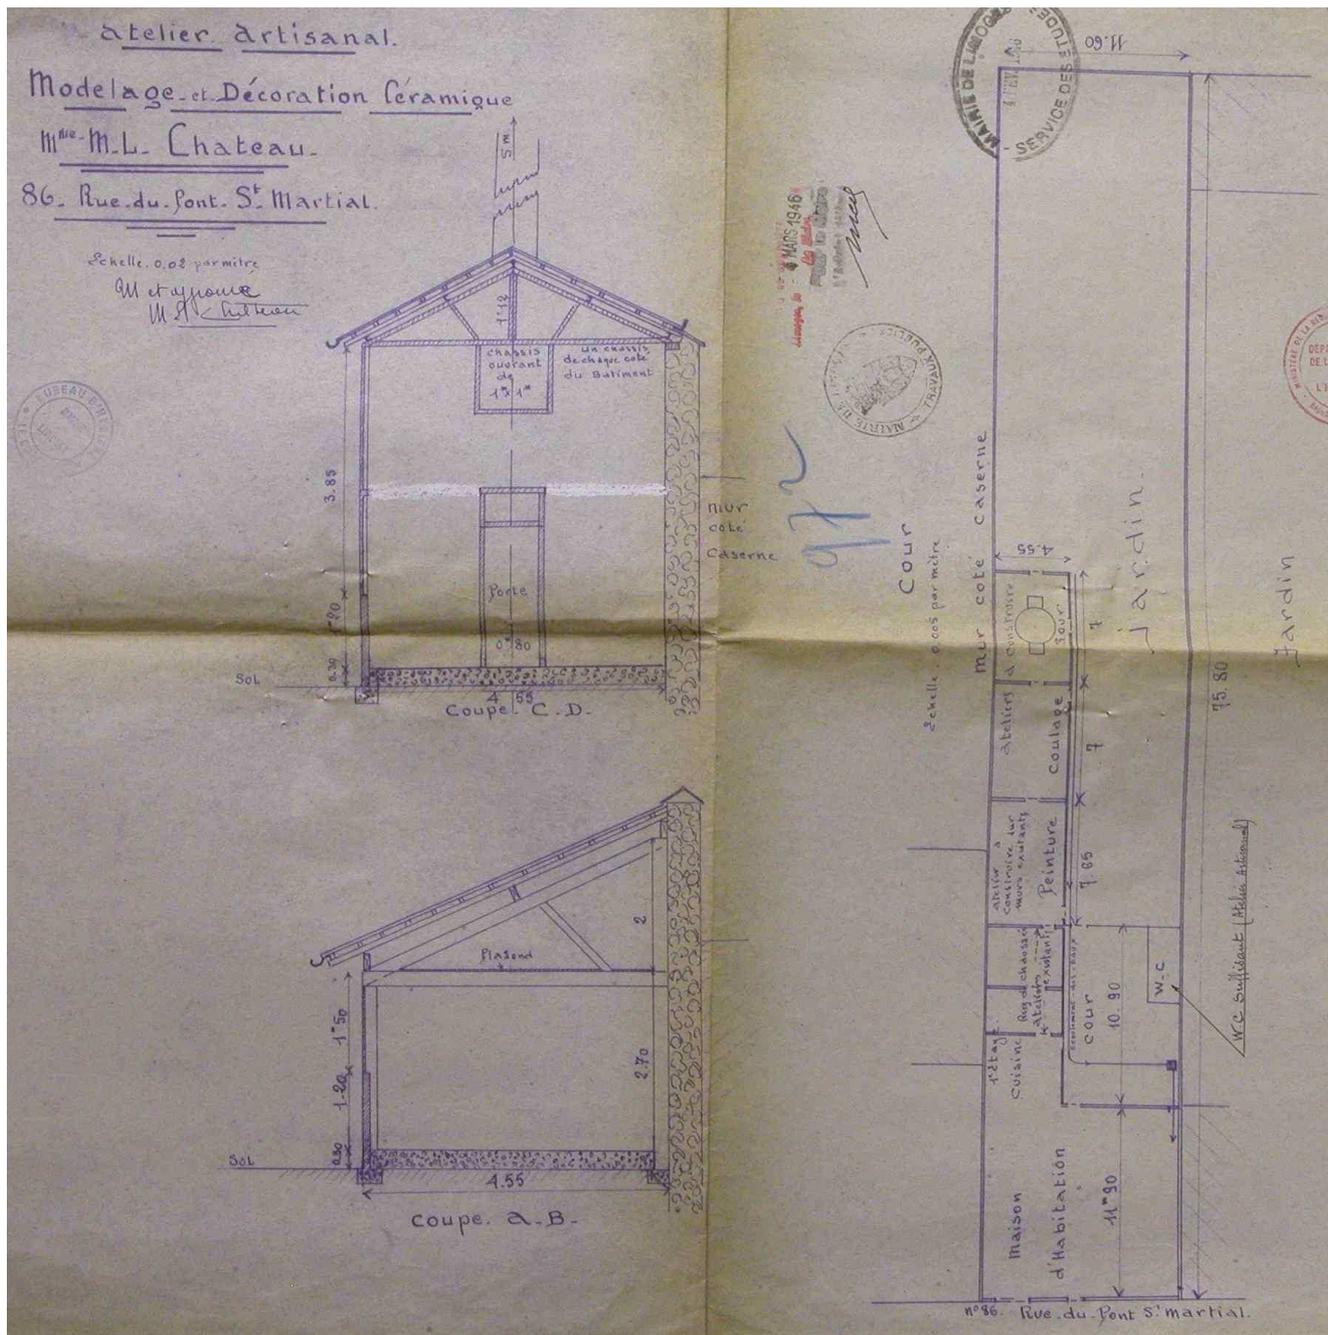


Doc.2 Plan des ateliers en 1946 extrait de : « Atelier artisanal – Modelage et décoration céramique – M. L. Château – 86 rue du Pont-Saint-Martial ».

03871710NUCA
Repro. Inv. F. Pillet


Plan, tirage, 47,3 x 43,5, 1 : 50, [1946], détail.

AC Limoges : 1 O 216 – Permis de construire n°1336 – 1946 – Mme Château Marie-Louise – Agrandissement d’un atelier.

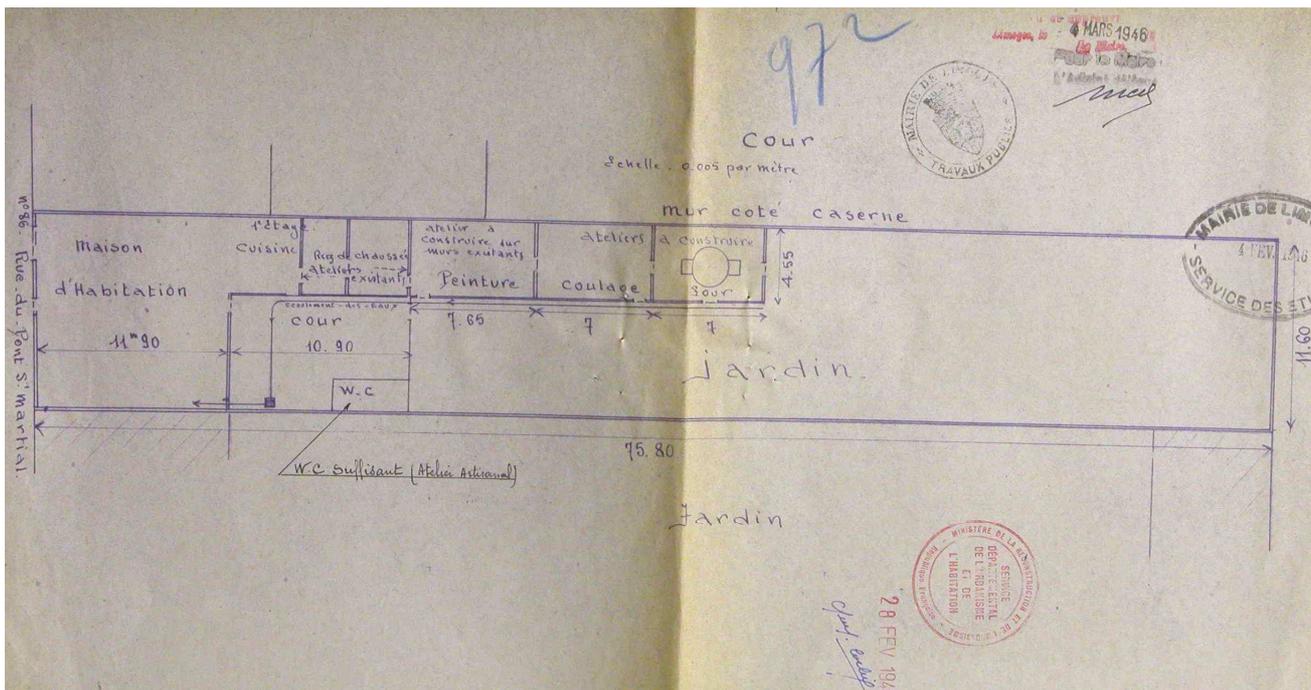


Doc.3 Plan et élévation des ateliers en 1946 : « Atelier artisanal – Modelage et décoration céramique – M. L. Château – 86 rue du Pont-Saint-Martial ».
 Plan, tirage, 57,5 x 41, 1 : 50, [1946].
 AC Limoges : 1 O 216 – Permis de construire n°1336 – 1946 – Mme Château Marie-Louise – Agrandissement d’un atelier.

03871711NUCA
 Repro. Inv. F. Pillet

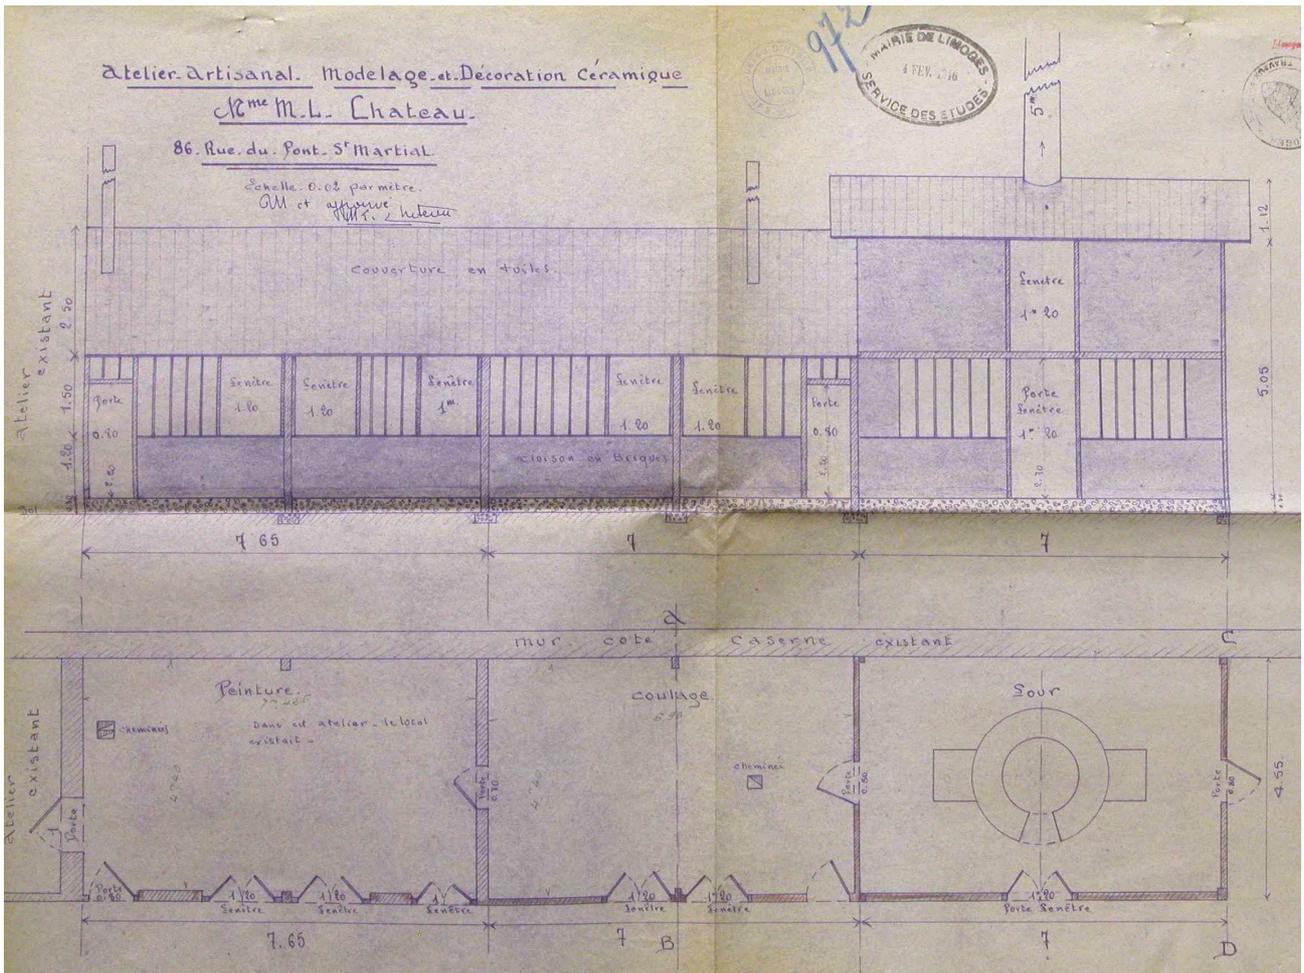


Doc.4 Plan et élévation de l'atelier construit en 1947 : « Etablissement Château – Atelier artisanal - Modelage et décoration céramique – 86 rue du Pont-Saint-Martial – Agrandissement des ateliers ».
Plan, tirage, 56,5 x 44,5, 1 : 50, 05/07/1947.
AC Limoges : 1 O 216 – Permis de construire n°399 – 1947 – M. Château – Atelier artisanal.

03871712NUCA
Repro. Inv. F. Pillet

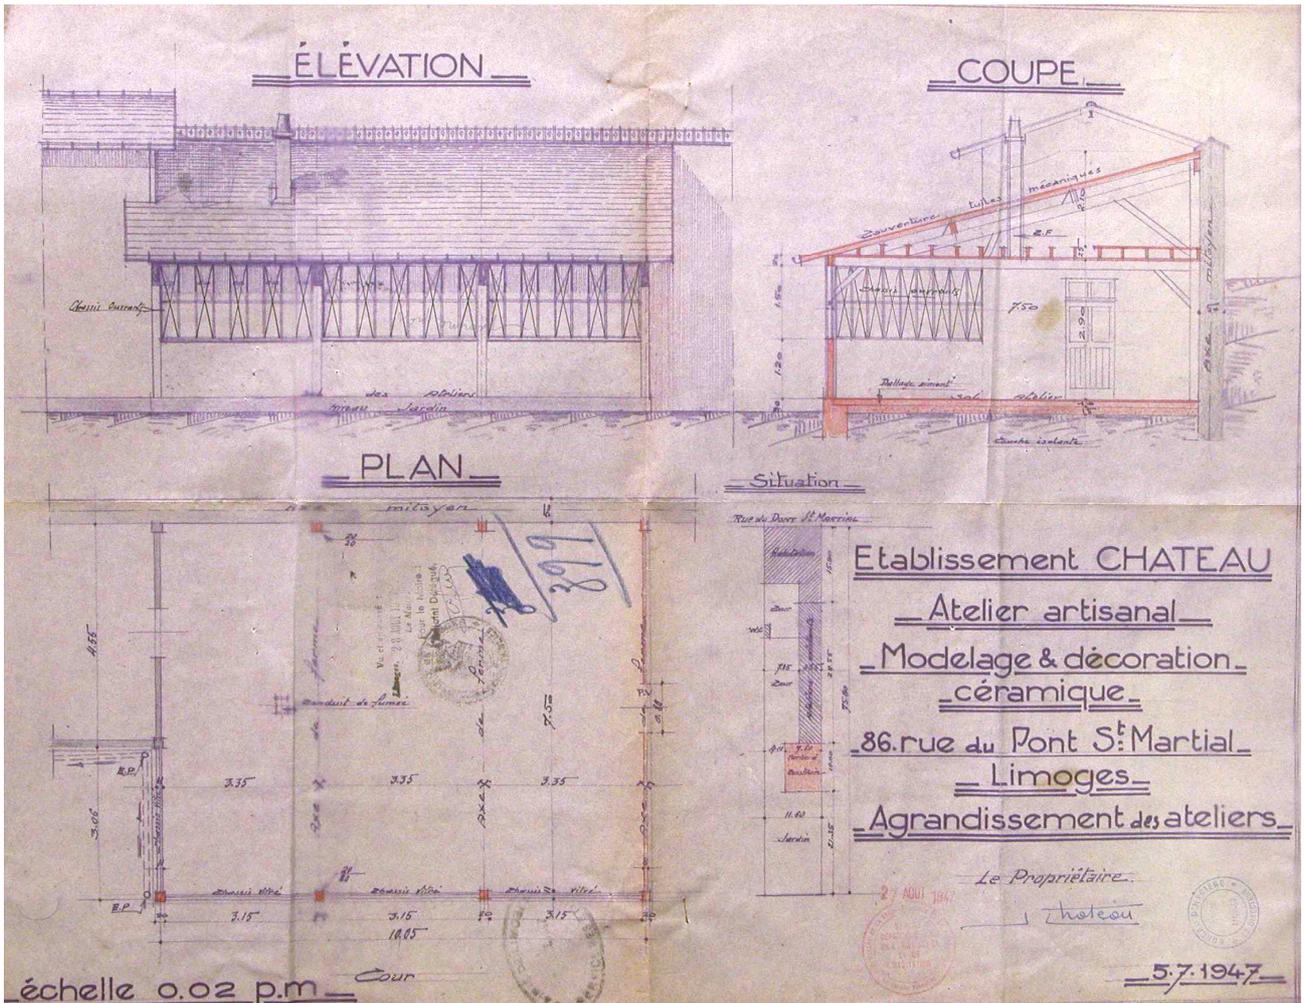


Doc.5 Plan, élévation et coupe du hangar construit en 1948 : « M. Château – 86 rue du Pont-Saint-Martial – Construction d’un hangar à gazettes ». Plan, tirage, 57,5 x 36, 1 : 50, [1948].
AC Limoges : 1 O 216 – Permis de construire n°758 – 1948 – M. Château – Hangar.

03871713NUCA
Repro. Inv. F. Pillet

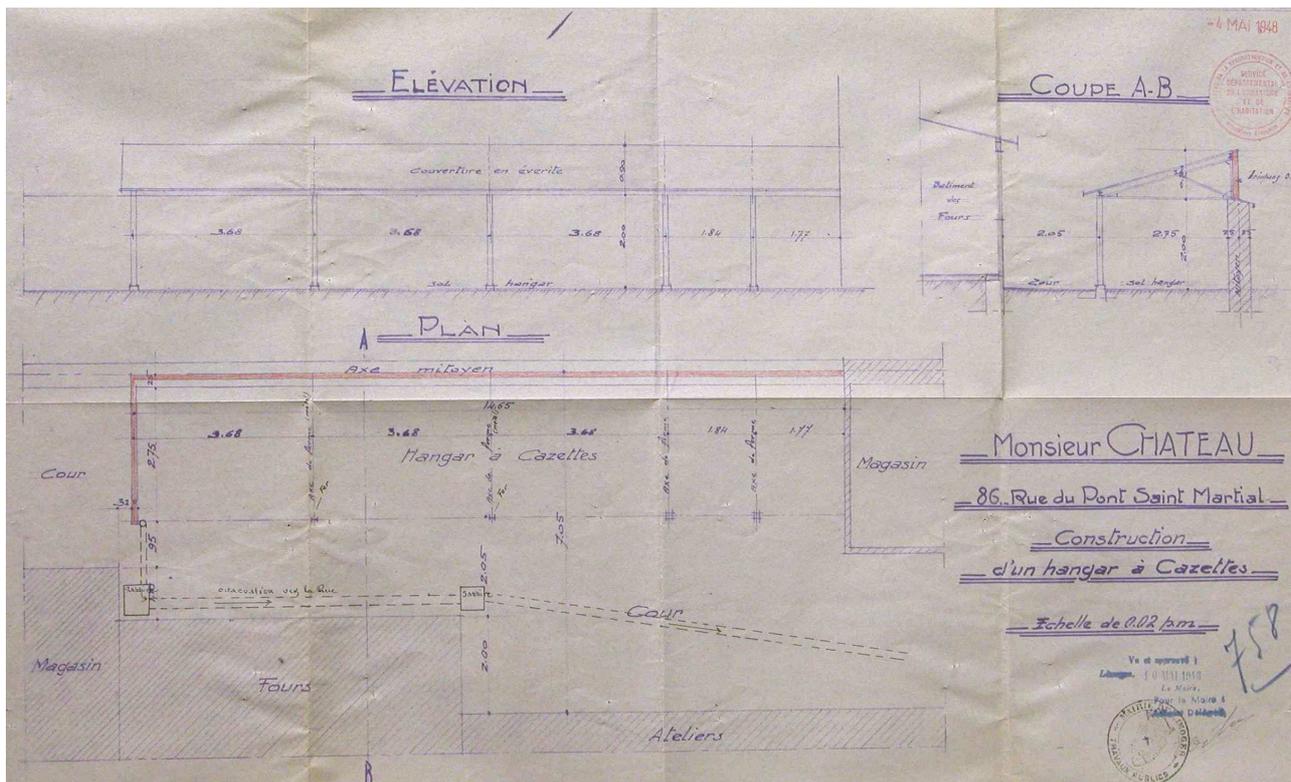

Doc.6 Plan masse, plan, élévation et coupe du dépôt construit en 1953 : « M. Château – 86 rue du Pont-Saint-Martial – Construction d'un local à usage de dépôt ».
Plan, tirage, 49,5 x 37, 1 : 100, [1953].
AC Limoges : 1 O 216 – Permis de construire n°3438 – 1953 – M. Château – Dépôt.

03871714NUCA
Repro. Inv. F. Pillet

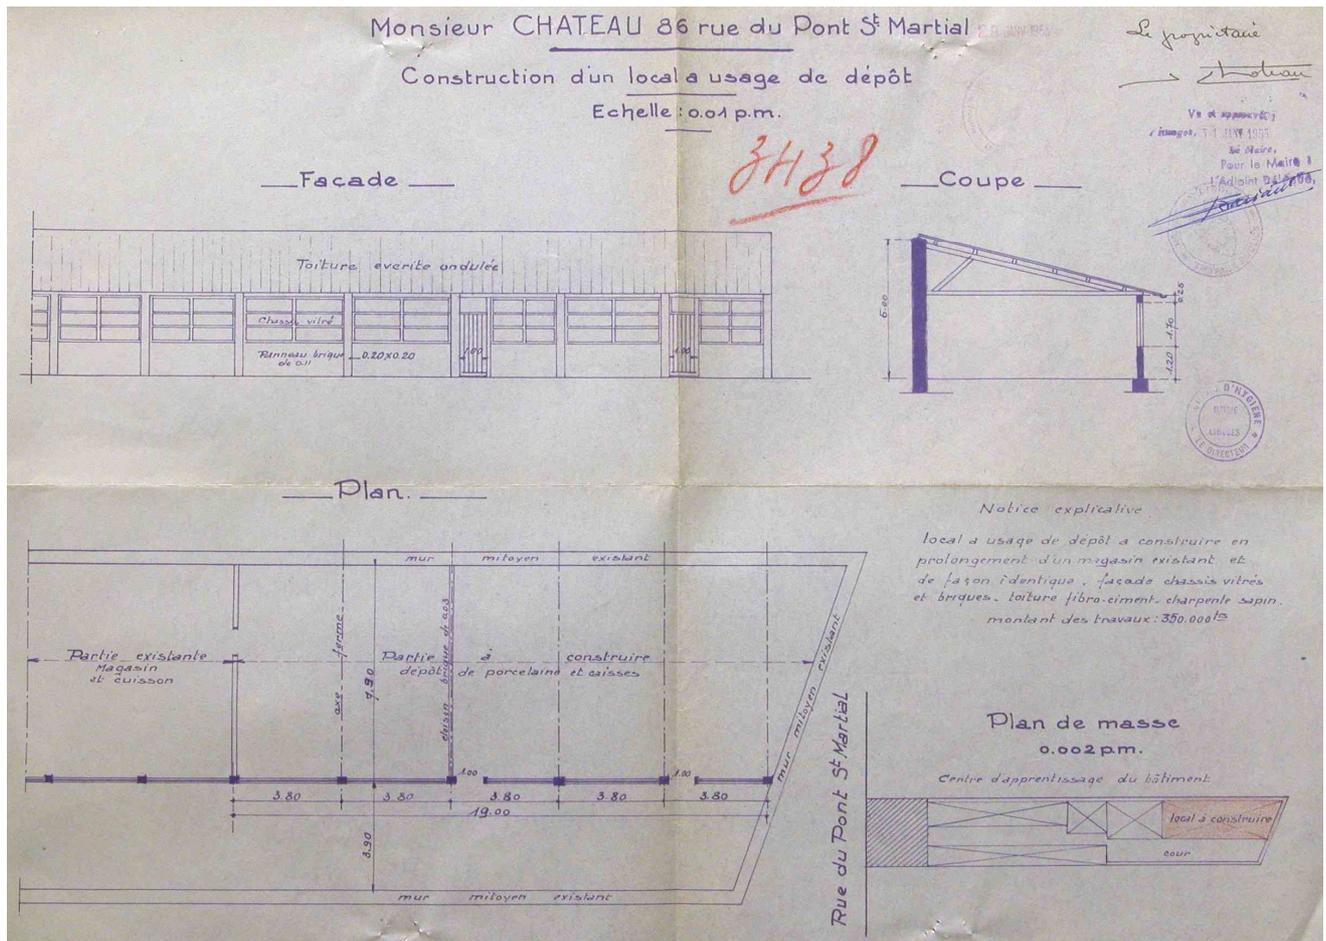

Usine de porcelaine Porcelaines Château, puis Limoges Castel

Doc.7 Projet d'atelier en 1961, non réalisé : « M. J. Château – 86 rue du Pont-Saint-Martial – Projet d'agrandissement d'un atelier – Coupes - Façades ».
Plan, tirage, 98,5 x 57, 1 : 500, [1961].
AC Limoges : 1 O 216 – Permis de construire n°9757 – 1961 – Jean Château – Agrandissement d'atelier.

03871715NUCA
Repro. Inv. F. Pillet

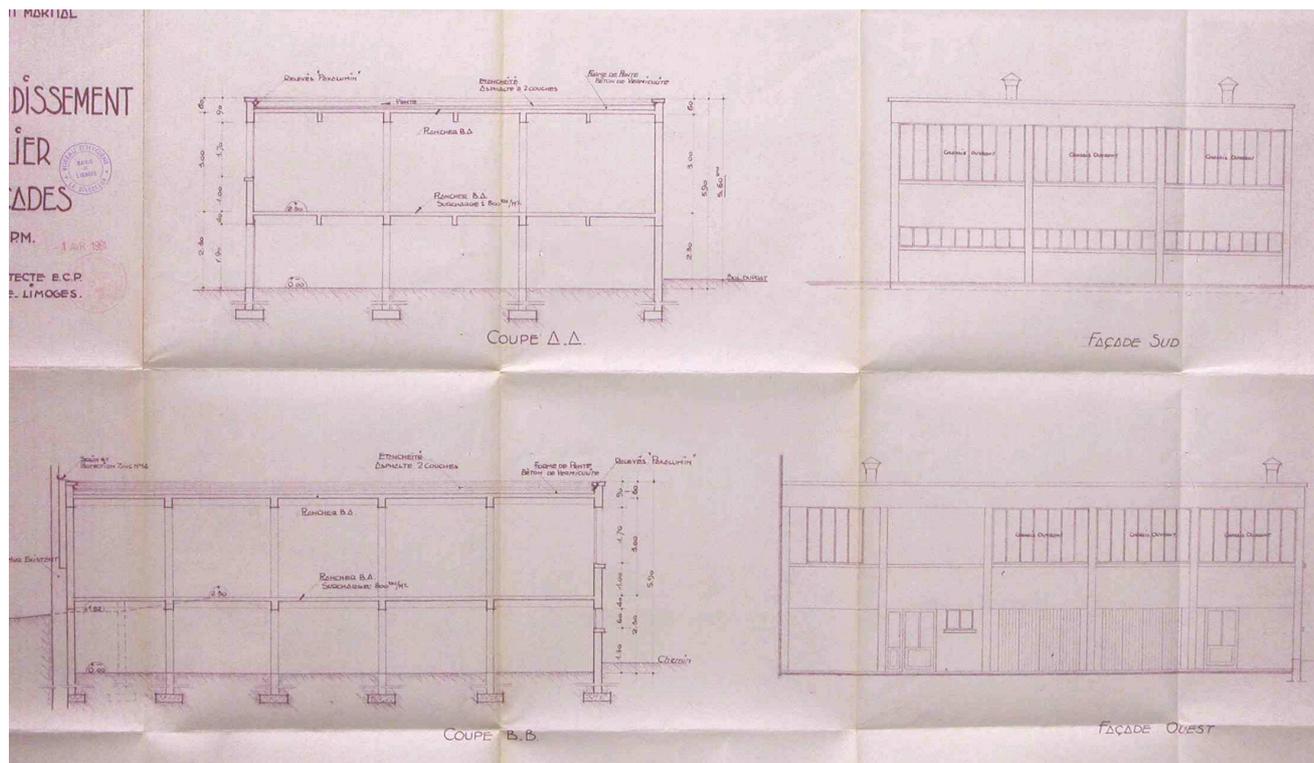


Fig.1 Le site vu depuis la rue du Pont-Saint-Martial : façade antérieure de la maison d'habitation. Les anciens ateliers sont implantés en fond de parcelle.

03871716NUCA
Phot. Inv. F. Pillet



Fig.2 Les anciens ateliers vus depuis la cour intérieure, en direction du Nord-Est.

03871717NUCA
Phot. Inv. F. Pillet



Fig.3 La toiture de l'ancien bâtiment du four rond au mazout (deux pans en tuile mécanique) et une ancienne cheminée de l'usine.

03871718NUCA
Phot. Inv. F. Pillet

