

Direction Régionales des Affaires Culturelles  
5, rue Salle l'Evêque  
34026 MONTPELLIER

87 0 8 0 0

A R R Ê T É

Portant inscription de certaines parties  
du pavillon restant de l'ancienne gare de NIMES (Gard)  
sur l'Inventaire Supplémentaire des Monuments Historiques

LE PREFET, COMMISSAIRE DE LA REPUBLIQUE DE LA REGION LANGUEDOC-ROUSSILLON  
COMMISSAIRE DE LA REPUBLIQUE DE L'HERAULT  
Chevalier de la Légion d'Honneur

VU la loi du 31 décembre 1913 sur les monuments historiques notamment l'article 2, modifiée et complétée par les lois des 23 juillet 1927, 27 août 1941, 25 février 1943 et 30 décembre 1966 et les décrets modifiés du 18 mars 1924 et n°61.428 du 18 avril 1961 ;

VU le décret n°82.390 du 10 mai 1982 modifié relatif aux pouvoirs des Commissaires de la République de Région ;

VU le décret n°84.1006 du 15 novembre 1984 relatif au classement parmi les Monuments Historiques et à l'inscription sur l'Inventaire Supplémentaire des Monuments Historiques ;

VU le décret n°84.1007 du 15 novembre 1984 instituant auprès des Commissaires de la République de Région une Commission régionale du patrimoine historique, archéologique et ethnologique ;

La Commission régionale du patrimoine historique, archéologique et ethnologique de la région Languedoc-Roussillon entendue en sa séance du 16 mars 1987 ;

VU les autres pièces produites et jointes au dossier ;

CONSIDERANT que le pavillon restant de l'ancienne gare de NIMES (Gard) présente un intérêt d'histoire et d'art suffisant pour en rendre désirable la préservation en raison de son ancienneté dans l'histoire du chemin de fer en France et de la qualité de son architecture ;

.../...



Département :  
GARD

Commune :  
NIMES

Section : DK  
Feuille : 000 DK 01

Échelle d'origine : 1/2000  
Échelle d'édition : 1/650

Date d'édition : 01/07/2013  
(fuseau horaire de Paris)

Coordonnées en projection : RGF93CC44  
©2012 Ministère de l'Économie et des  
Finances


DIRECTION GÉNÉRALE DES FINANCES PUBLIQUES


EXTRAIT DU PLAN CADASTRAL INFORMATISÉ

Le plan visualisé sur cet extrait est géré  
par le centre des impôts foncier suivant :  
NIMES 1  
67 Rue Salomon Reinach 30032  
30032 NIMES Cedex 1  
tél. 04.66.87.60.82 - fax 04.66.87.87.11  
cdif.nimes1@dgif.finances.gouv.fr

Cet extrait de plan vous est délivré par :

cadastre.gouv.fr

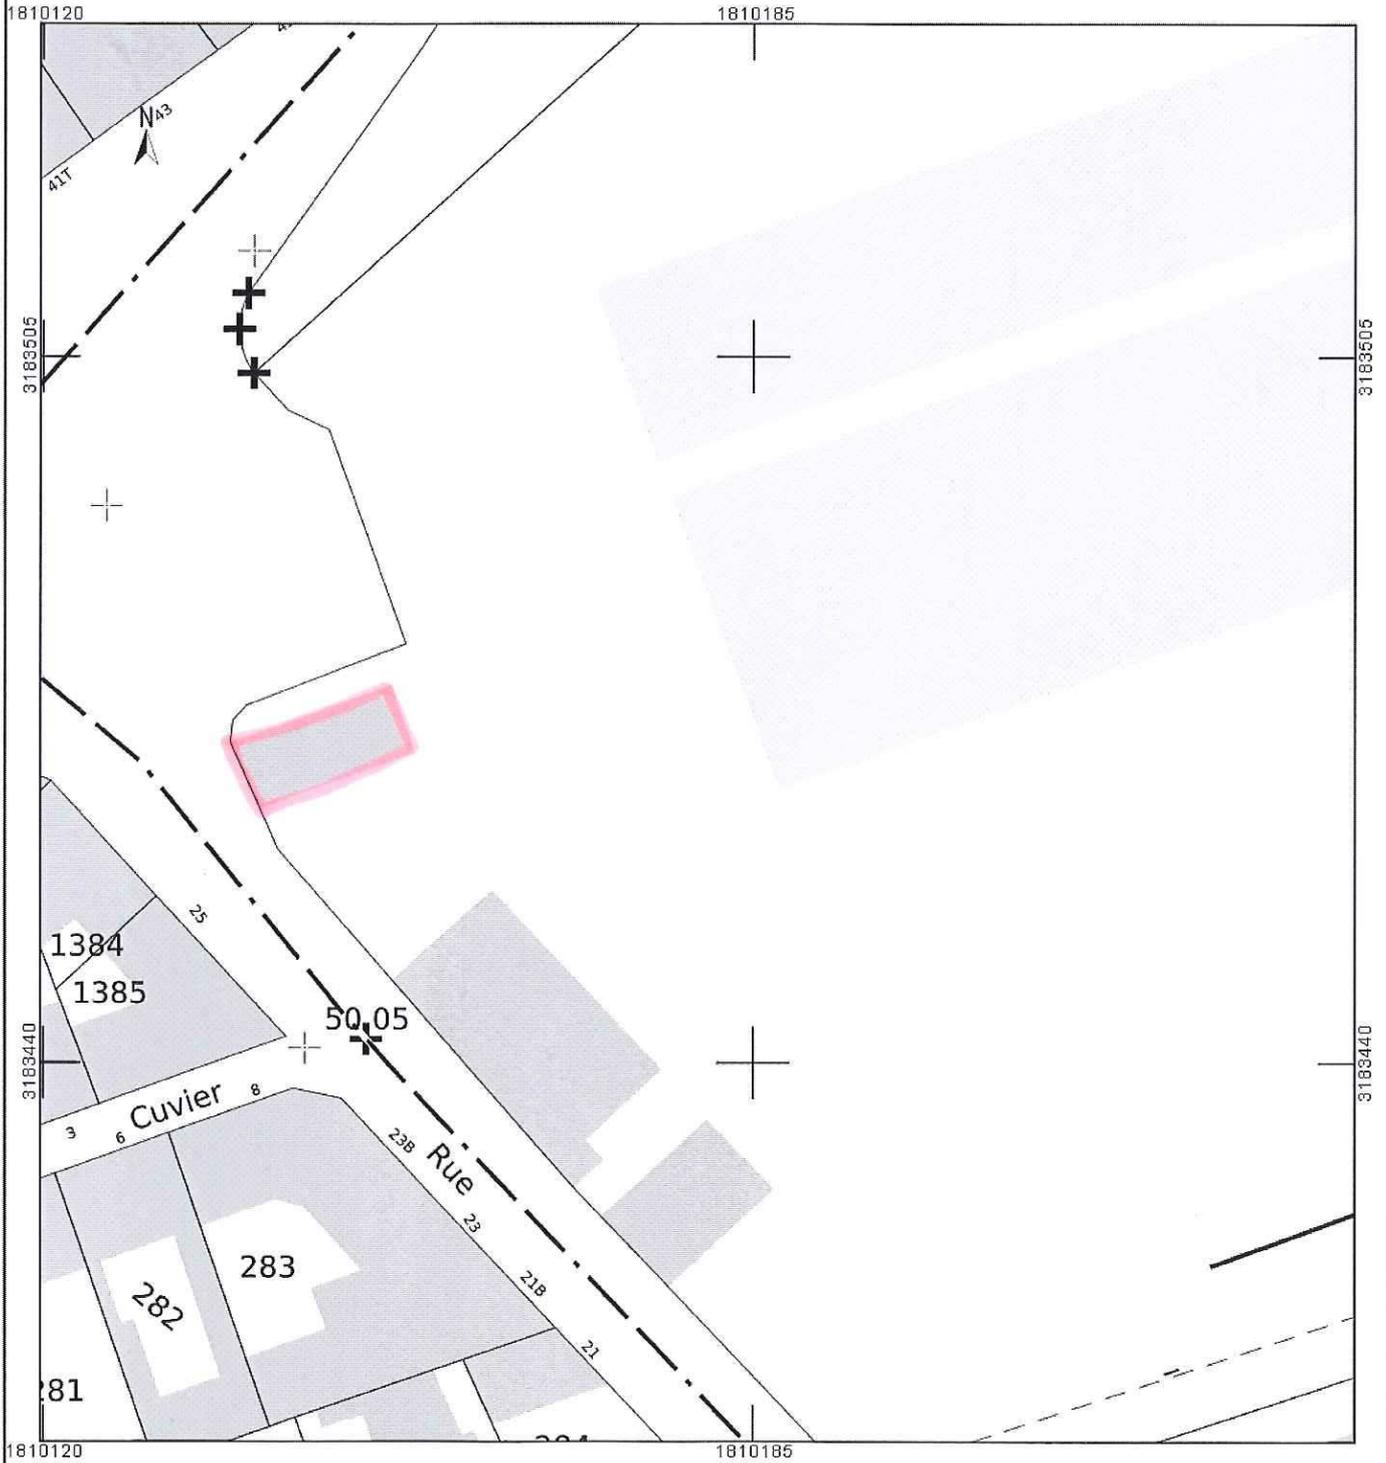

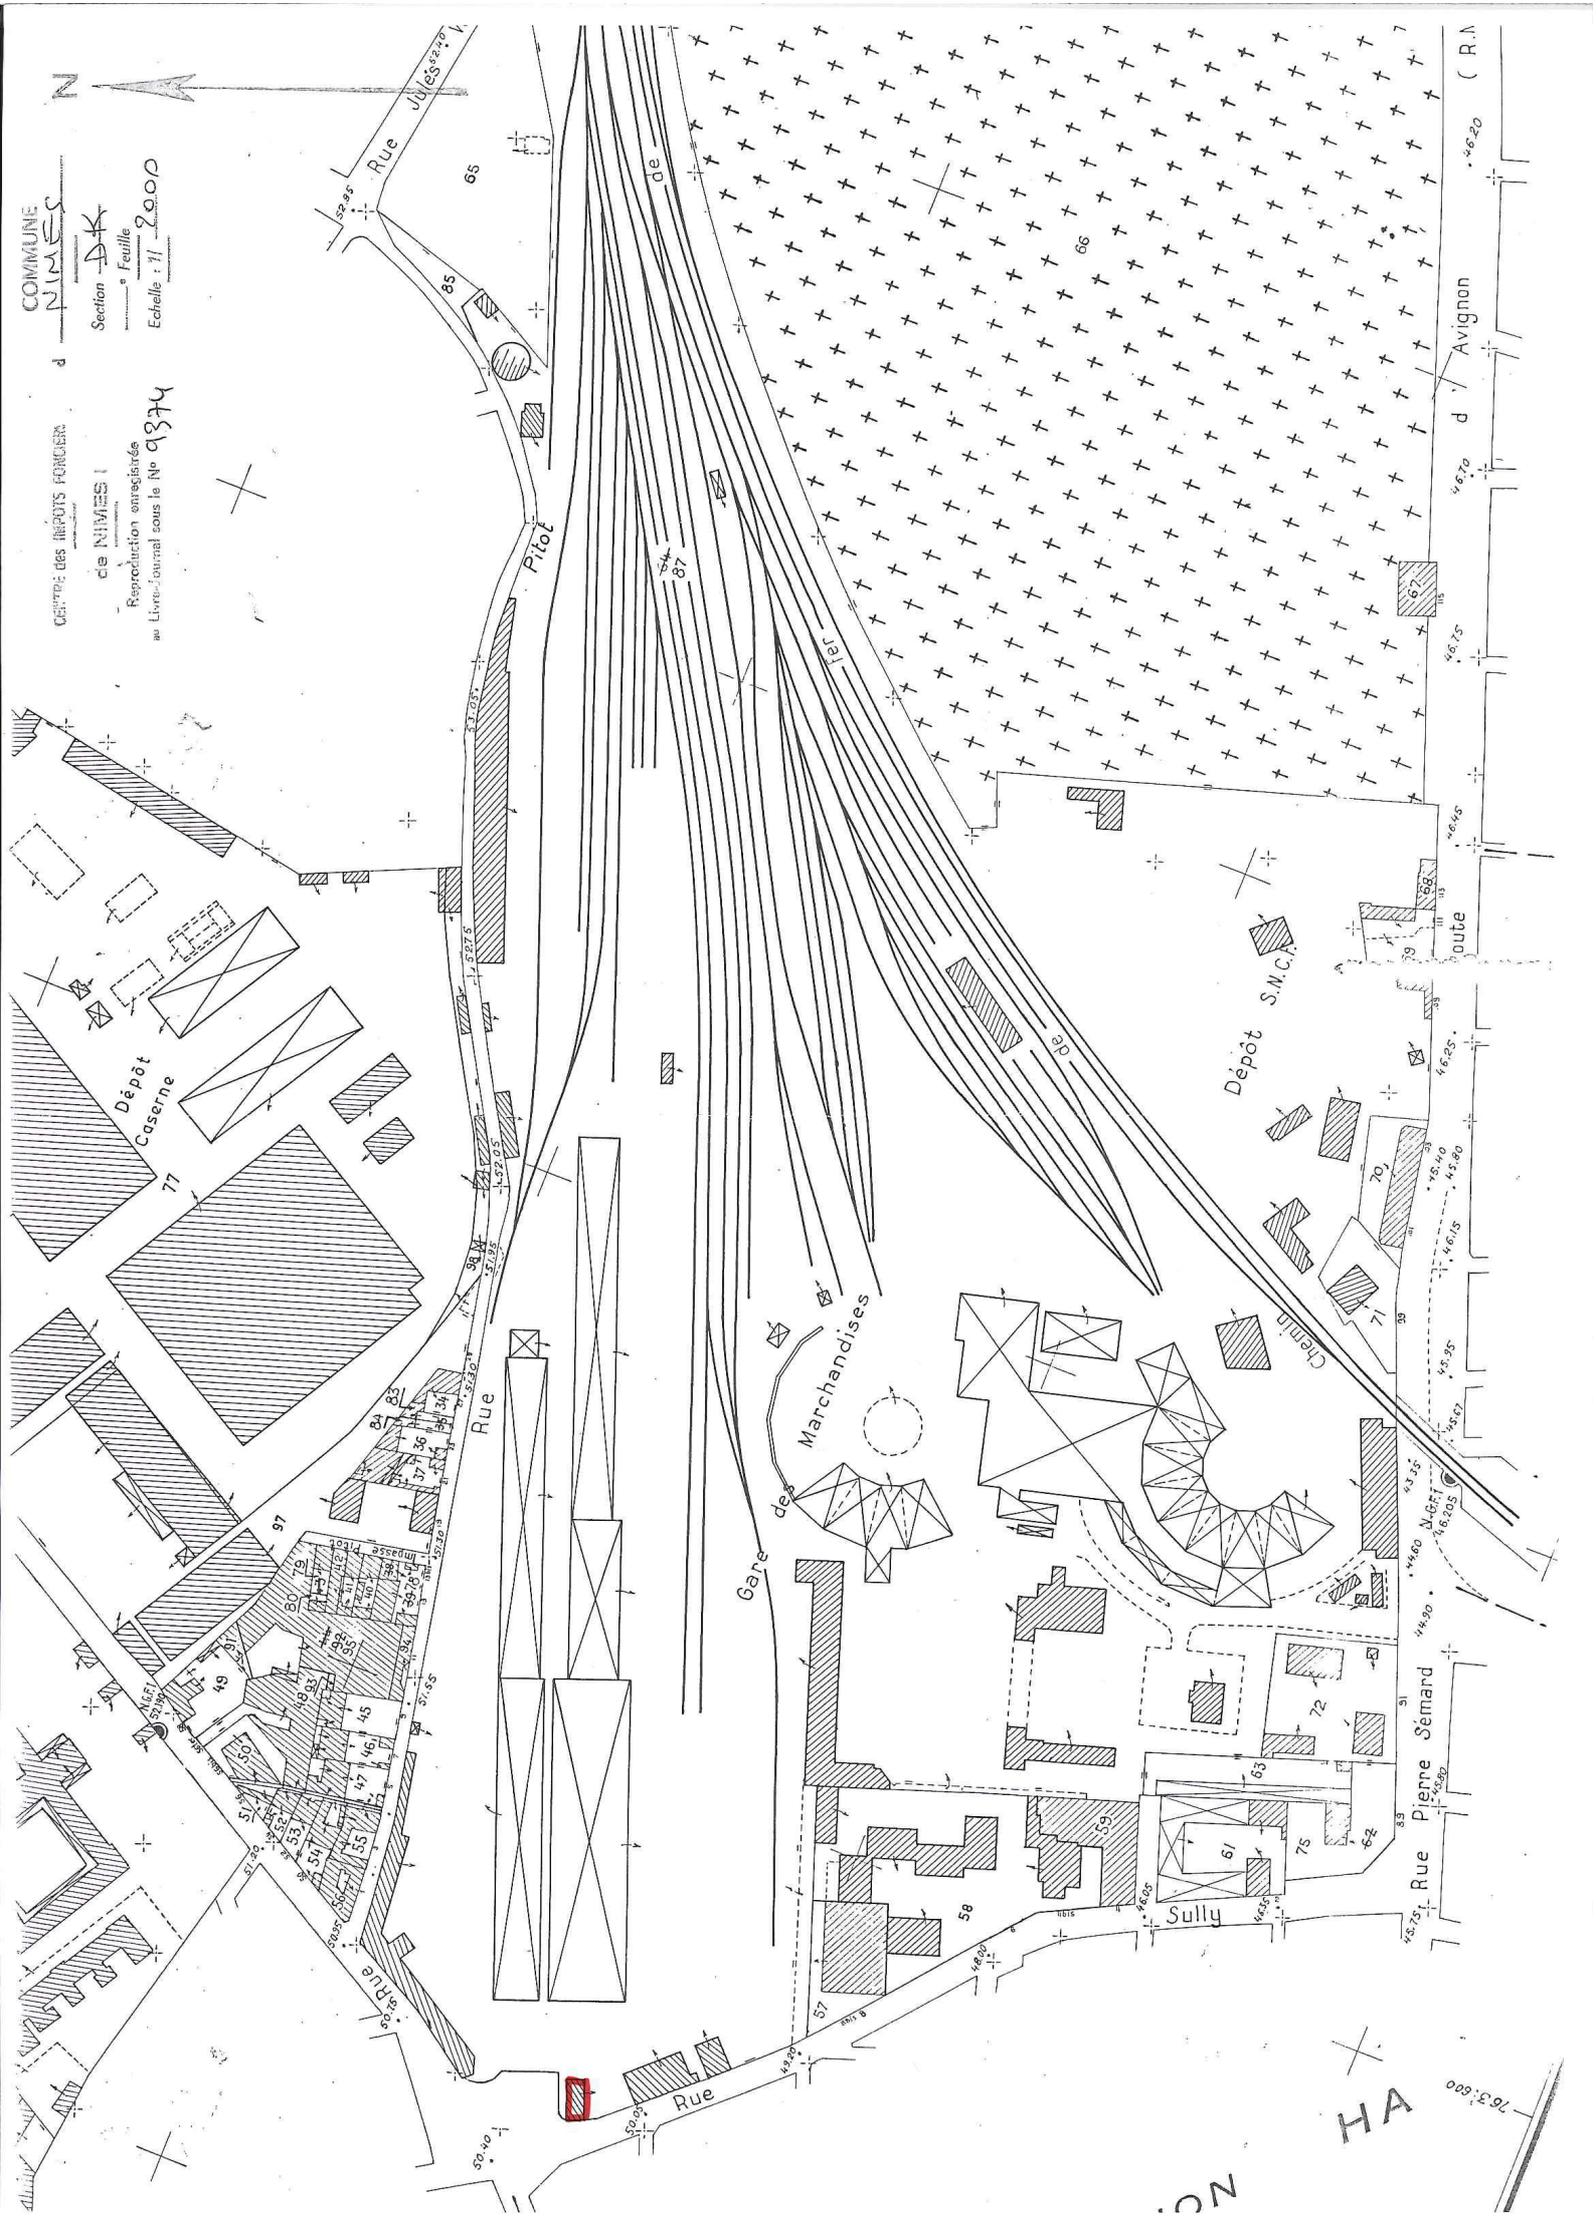

76:3:600  
HA