

Département : 87

IA87000311

Aire d'étude : Limoges

Lieu-dit : Ribières (les)

Adresse : Abattoir (avenue de l') 15 ; Clos-Chicou (rue du) 1

Dénomination : **abattoir**

Destinations : **entrepôt commercial**
successives et
actuelles

Appellation et : **abattoir municipal**
titre

Canton : Limoges-Condât

Coordonnées : Lambert2 0516310 ; 2090640

Cadastre : 2002 HO 143, 18, 161, 162, 163, 257, 144, 153, 164, 22, 146, 145, 152

propriété de la commune ; propriété privée

Éléments remarquables : bureau

Etat de conservation : désaffecté

Dossier de patrimoine industriel (enquête partielle, commune de Limoges) établi en 2003 par Pillet Frédéric (c) Inventaire général, 2003 ; (c) Ville de Limoges, 2003

HISTORIQUE

Datation : 2e quart 20e siècle ; 3e quart 20e siècle, 1941 ; 1968, daté par source.

Auteurs : Gonthier Roger (architecte) ; Coussy Henri (architecte) ; Laborderie Prado et Minaud (entrepreneur), attribution par source.

COMMENTAIRE HISTORIQUE: Cet abattoir municipal est construit à partir de 1941 par l'architecte de la gare de Limoges Roger Gonthier, et l'entrepreneur Laborderie Prado et Minaud de Paris. Cette construction fait suite à un concours d'architecture lancé en 1936 par la municipalité, en vue du remplacement des anciens abattoirs édifiés en 1832 dans les faubourg sud de la ville et devenus inadaptés. Les plans de l'architecte retenu datent de 1937. Entré en service vers 1943, cet abattoir est agrandi dès la fin des années 1950. En 1968 il est profondément transformé par l'architecte Henri Coussy lors d'ultimes travaux d'extension. Fermé en 1985, il est remplacé par un nouvel abattoir construit de l'autre côté de la rue du Clos-Chicou. A partir de 1988 certains bâtiments sont rasés. Des constructions de 1941, seuls subsistent les anciens bureaux aujourd'hui désaffectés. Une partie des extensions de l'abattoir construites à la fin des

années 1950 a été réinvestie par un commerce en gros de viande de boucherie (Centre Viande Francis Plainemaison).

DESCRIPTION

SITUATION : en écart

COMPOSITION D'ENSEMBLE

Parties constituantes : bureau

MATERIAUX

Gros œuvre : enduit ; béton ; béton armé ; parpaing de béton

Couverture : ardoise ; béton en couverture

STRUCTURE

Vaisseaux et étages : sous-sol ; 4 étages carrés

ELEVATION : élévation à travées

COUVERTURE : terrasse ; toit à longs pans ; croupe

DISTRIBUTION : escalier intérieur

COMMENTAIRE DESCRIPTIF: Le bâtiment d'administration est construit en béton armé. Les murs sont en panneaux de béton lavé. Les bureaux se situaient dans un corps de bâtiment doté d'un sous-sol, d'un rez-de-chaussée et d'un étage carré. Il est prolongé au sud-ouest d'un grand hall d'entrée, d'un seul niveau, dont les façades antérieure et postérieure sont percées de grandes baies vitrées scindées par des meneaux et croisillons. Leurs linteaux sont à la hauteur de ceux des baies du 1er étage du bâtiment des bureaux. Au sud-ouest de ce hall se dresse une tour d'horloge de plan carré à 4 étages carrés. Elle contient un escalier à volées droites, qui conduit à l'horloge (cadrons sur les faces nord-ouest et sud-est) et à une petite terrasse au sud-ouest surplombée par trois bandeaux en béton armé. Seule sa face sud-ouest n'est pas lisse, mais animée par une étroite ouverture embrassant les 4 niveaux de la tour. Sous la terrasse prend place une petite console initialement prévue pour un mât porte-drapeau. Enfin, au pied de cette tour, est accolé un petit bâtiment constitué d'un sous-sol et d'un rez-de-chaussée, à usage de conciergerie. Toutes les toitures du bâtiment d'administration sont en terrasse, en béton armé. Les extensions des années 1950 subsistantes ont été entièrement bardées de tôles nervurées, masquant les maçonneries, les toitures et les ouvertures d'origine. Ces extensions sont constituées de 4 à 5 bâtiments accolés, probablement construits en parpaings enduits, en rez-de-chaussée, couverts de toits à longs pans à croupes en ardoise.

87 Limoges, 15 avenue de l'Abattoir, 1 rue du Clos-Chicou

Abattoir municipal, actuellement entrepôt commercial

DOCUMENTATION

Archives Communales de Limoges

- Série M : Abattoirs.

1 M 197 : boites 65 à 114.

- Séries 1 G 58 & 59 : Matrices cadastrales de Limoges.

3° série (après 1914) – Sud – Case 104.

- Série 1 O 216 : Permis de construire.

- Permis n°15896 – 1968 – Mairie de Limoges – Extension de l'abattoir.

TABLE DES ILLUSTRATIONS

- Des.1 Plan de localisation : faubourg Sud-Est de Limoges.
Carte topographique, 2001, 1 : 25 000°, IGN, Scan 25®, F051-058.
- Des.2 Plan de localisation : site de l'usine.
Carte topographique, 2001, 1 : 12 500°, IGN, Scan 25®, F051-058.
- Des.3 Plan masse.
D'après le plan cadastral, 2002, section HO, 1 : 2000 , Origine cadastre © Droits de l'Etat réservés.
- Doc.1 Photographie d'un dessin de Roger Gonthier représentant le projet d'abattoir en 1937 : « Abattoir Municipal de Limoges ». 03871565NUCA
Photographie, tirage noir et blanc, 23,3 x 17 cm, Roger Gonthier (architecte), [1937].
AC Limoges : Série M – Abattoirs – Boite n°82.
- Doc.2 Plan du rez-de-chaussée de l'abattoir : « Abattoir Municipal de Limoges – Plan général des rez-de-Chaussée ». 03871567NUCA
Plan, tirage, 141 x 135 cm, 1 : 20, Roger Gonthier (architecte), [1937].
AC Limoges : Série M – Abattoirs – Boite n°83.
- Doc.3 Plan du rez-de-chaussée de l'abattoir, détail des bâtiments de machines, de la porcherie, de l'atelier de charcuterie et des entrepôts frigorifiques : « Abattoir Municipal de Limoges – Plan général des rez-de-Chaussée ». 03871568NUCA
Plan, tirage, 141 x 135 cm, 1 : 20, Roger Gonthier (architecte), [1937], détail.
AC Limoges : Série M – Abattoirs – Boite n°83.
- Doc.4 Plan du rez-de-chaussée de l'abattoir, détail des étables et du hall de boucherie : « Abattoir Municipal de Limoges – Plan général des rez-de-Chaussée ». 03871569NUCA
Plan, tirage, 141 x 135 cm, 1 : 20, Roger Gonthier (architecte), [1937], détail.
AC Limoges : Série M – Abattoirs – Boite n°83.
- Doc.5 Plan du rez-de-chaussée de l'abattoir, détail du hall des cuirs et des ateliers de triperie : « Abattoir Municipal de Limoges – Plan général des rez-de-Chaussée ». 03871570NUCA
Plan, tirage, 141 x 135 cm, 1 : 20, Roger Gonthier (architecte), [1937], détail.
AC Limoges : Série M – Abattoirs – Boite n°83.
- Doc.6 Plan du rez-de-chaussée de l'abattoir, détail du pavillon du personnel, des vestiaires et réfectoires : « Abattoir Municipal de Limoges – Plan général des rez-de-Chaussée ». 03871571NUCA
Plan, tirage, 141 x 135 cm, 1 : 20, Roger Gonthier (architecte), [1937], détail.
AC Limoges : Série M – Abattoirs – Boite n°83.

Abattoir municipal, actuellement entrepôt commercial


-
- | | | |
|--------|---|--------------|
| Doc.7 | Plan du rez-de-chaussée de l'abattoir, détail du bâtiment d'administration, du poste de garde et du bureau d'octroi : « Abattoir Municipal de Limoges – Plan général des rez-de-Chaussée ».
Plan, tirage, 141 x 135 cm, 1 : 20, Roger Gonthier (architecte), [1937], détail.
AC Limoges : Série M – Abattoirs – Boite n°83. | 03871572NUCA |
| Doc.8 | Façade antérieure des abattoirs, détail extrait de : « Abattoir Municipal de Limoges – Façade principale ».
Plan, tirage, 262 x 74 cm, 1 : 100, Roger Gonthier (architecte), [1937], extrait.
AC Limoges : Série M – Abattoirs – Boite n°83. | 03871573NUCA |
| Doc.9 | Façade antérieure des abattoirs, détail extrait de : « Abattoir Municipal de Limoges – Façade principale ».
Plan, tirage, 262 x 74 cm, 1 : 100, Roger Gonthier (architecte), [1937], extrait.
AC Limoges : Série M – Abattoirs – Boite n°83. | 03871574NUCA |
| Doc.10 | Façade antérieure des abattoirs, détail extrait de : « Abattoir Municipal de Limoges – Façade principale ».
Plan, tirage, 262 x 74 cm, 1 : 100, Roger Gonthier (architecte), [1937], extrait.
AC Limoges : Série M – Abattoirs – Boite n°83. | 03871575NUCA |
| Doc.11 | Façade antérieure des abattoirs, détail extrait de : « Abattoir Municipal de Limoges – Façade principale ».
Plan, tirage, 262 x 74 cm, 1 : 100, Roger Gonthier (architecte), [1937], extrait.
AC Limoges : Série M – Abattoirs – Boite n°83. | 03871576NUCA |
| Doc.12 | Façade antérieure des abattoirs, détail extrait de : « Abattoir Municipal de Limoges – Façade principale ».
Plan, tirage, 262 x 74 cm, 1 : 100, Roger Gonthier (architecte), [1937], extrait.
AC Limoges : Série M – Abattoirs – Boite n°83. | 03871577NUCA |
| Doc.13 | Façades Nord et Est du bâtiment d'administration : « Abattoir Municipal de Limoges – Administration – Façades Nord et Est ».
Plan, tirage, 91 x 63,5 cm, Laborerie Prado et Minaud (entrepreneur), plan n°492-64, 21/02/1939.
AC Limoges : Série M – Abattoirs – Boite n°90. | 03871579NUCA |
| Doc.14 | Façades Sud et Ouest du bâtiment d'administration : « Abattoir Municipal de Limoges – Administration – Façades Sud et Ouest ».
Plan, tirage, 91 x 63,5 cm, Laborerie Prado et Minaud (entrepreneur), [1 : 50], plan n°492-90, 22/02/1939.
AC Limoges : Série M – Abattoirs – Boite n°90. | 03871580NUCA |
| Doc.15 | Façade et coupes de l'atelier de charcuterie : « Abattoir Municipal de Limoges – Charcuterie – Façade et coupes ».
Plan, tirage, 105 x 55,5 cm, Laborerie Prado et Minaud (entrepreneur), 1 : 50, plan n°492-92, 16/02/1939.
AC Limoges : Série M – Abattoirs – Boite n°90. | 03871581NUCA |

- Doc.16 Façades Nord et Sud des triperies et hall aux cuirs : « Abattoir Municipal de Limoges – Triperies et hall aux cuirs – Façades Nord et Sud ». Plan, tirage, 74 x 58 cm, Laborderie Prado et Minaud (entrepreneur), [1 : 50], plan n°492-104, 27/09/1939.
AC Limoges : Série M – Abattoirs – Boite n°90. 03871582NUCA
- Doc.17 Façades des étables : « Abattoir Municipal de Limoges – Etables – Coté triperie – Façades ». Plan, tirage, 103 x 70 cm, Laborderie Prado et Minaud (entrepreneur), [1 : 50], plan n°492-33, 24/10/1938.
AC Limoges : Série M – Abattoirs – Boite n°90. 03871583NUCA
- Doc.18 Façades de la chaufferie : « Abattoir Municipal de Limoges – Chaufferie – Façades ». Plan, tirage, 87 x 62 cm, Laborderie Prado et Minaud (entrepreneur), [1 : 50], plan n°492-73bis, 25/01/1939.
AC Limoges : Série M – Abattoirs – Boite n°91. 03871584NUCA
- Doc.19 Façade et coupe d'une partie de l'abattoir des chevaux, détail extrait de : « Abattoir Municipal de Limoges – Abattoir des chevaux – Façade et coupe ». Plan, tirage, 122 x 55 cm, Laborderie Prado et Minaud (entrepreneur), 1 : 50, plan n°492-6bis, 28/08/1938, extrait.
AC Limoges : Série M – Abattoirs – Boite n°91. 03871585NUCA
- Doc.20 Façade et coupe d'une partie de l'abattoir des chevaux, détail extrait de : « Abattoir Municipal de Limoges – Abattoir des chevaux – Façade et coupe ». Plan, tirage, 122 x 55 cm, Laborderie Prado et Minaud (entrepreneur), 1 : 50, plan n°492-6bis, 28/08/1938, extrait.
AC Limoges : Série M – Abattoirs – Boite n°91. 03871586NUCA
- Doc.21 Plan masse des aménagements et transformations réalisés en 1968, extrait de : « Ville de limoges – Abattoir municipal – Aménagements intérieurs – Plan masse et situation ». Plan, tirage, 57 x 27 cm, Henri Coussy (architecte), 1 : 1000, 08/11/1966, extrait.
AC Limoges : 1 O 216 – Permis de construire n°15896 – 1968 – Mairie de Limoges – Extension de l'abattoir. 03871587NUCA
- Doc.22 Exemple d'une modification réalisée en 1968, coupe extraite de : « Ville de limoges – Abattoir municipal – Aménagements intérieurs – Coupe A.a.F ». Plan, tirage, 57 x 27 cm, Henri Coussy (architecte), 1 : 100, plan n°4, 08/11/1966, extrait.
AC Limoges : 1 O 216 – Permis de construire n°15896 – 1968 – Mairie de Limoges – Extension de l'abattoir. 03871588NUCA

Doc.23	Exemple d'une modification réalisée en 1968, coupe extraite de : « Ville de limoges – Abattoir municipal – Aménagements intérieurs – Coupe A.a.F ». Plan, tirage, 57 x 27 cm, Henri Coussy (architecte), 1 : 100, plan n°4, 08/11/1966, extrait. AC Limoges : 1 O 216 – Permis de construire n°15896 – 1968 – Mairie de Limoges – Extension de l'abattoir.	0387189NUCA
Doc.24	Vue aérienne de l'abattoir vers 1953. Photographie, noir et blanc, R. Henrard, n°6242, 1953. DRAC Limousin, SRI, 97870313N.	03871566NUC
Fig.1	L'ancien bâtiment administratif des abattoirs municipaux, vu du Sud.	03871590NUCA
Fig.2	L'ancien bâtiment administratif des abattoirs municipaux, vu depuis l'Ouest.	03871591NUCA
Fig.3	L'ancien bâtiment administratif des abattoirs municipaux : détail de la façade Sud-Est (hall d'entrée et tour d'horloge).	03871592NUCA
Fig.4	La tour d'horloge du bâtiment d'administration de l'abattoir vue du Sud (détail).	03871593NUCA
Fig.5	La tour d'horloge du bâtiment d'administration de l'abattoir vue de l'Est (détail).	03871594NUCA

Abattoir municipal, actuellement entrepôt commercial


Des.1 Plan de localisation : faubourg Sud-Est de Limoges.
Carte topographique, 2001, 1 : 25 000°, IGN, Scan 25®, F051-058.

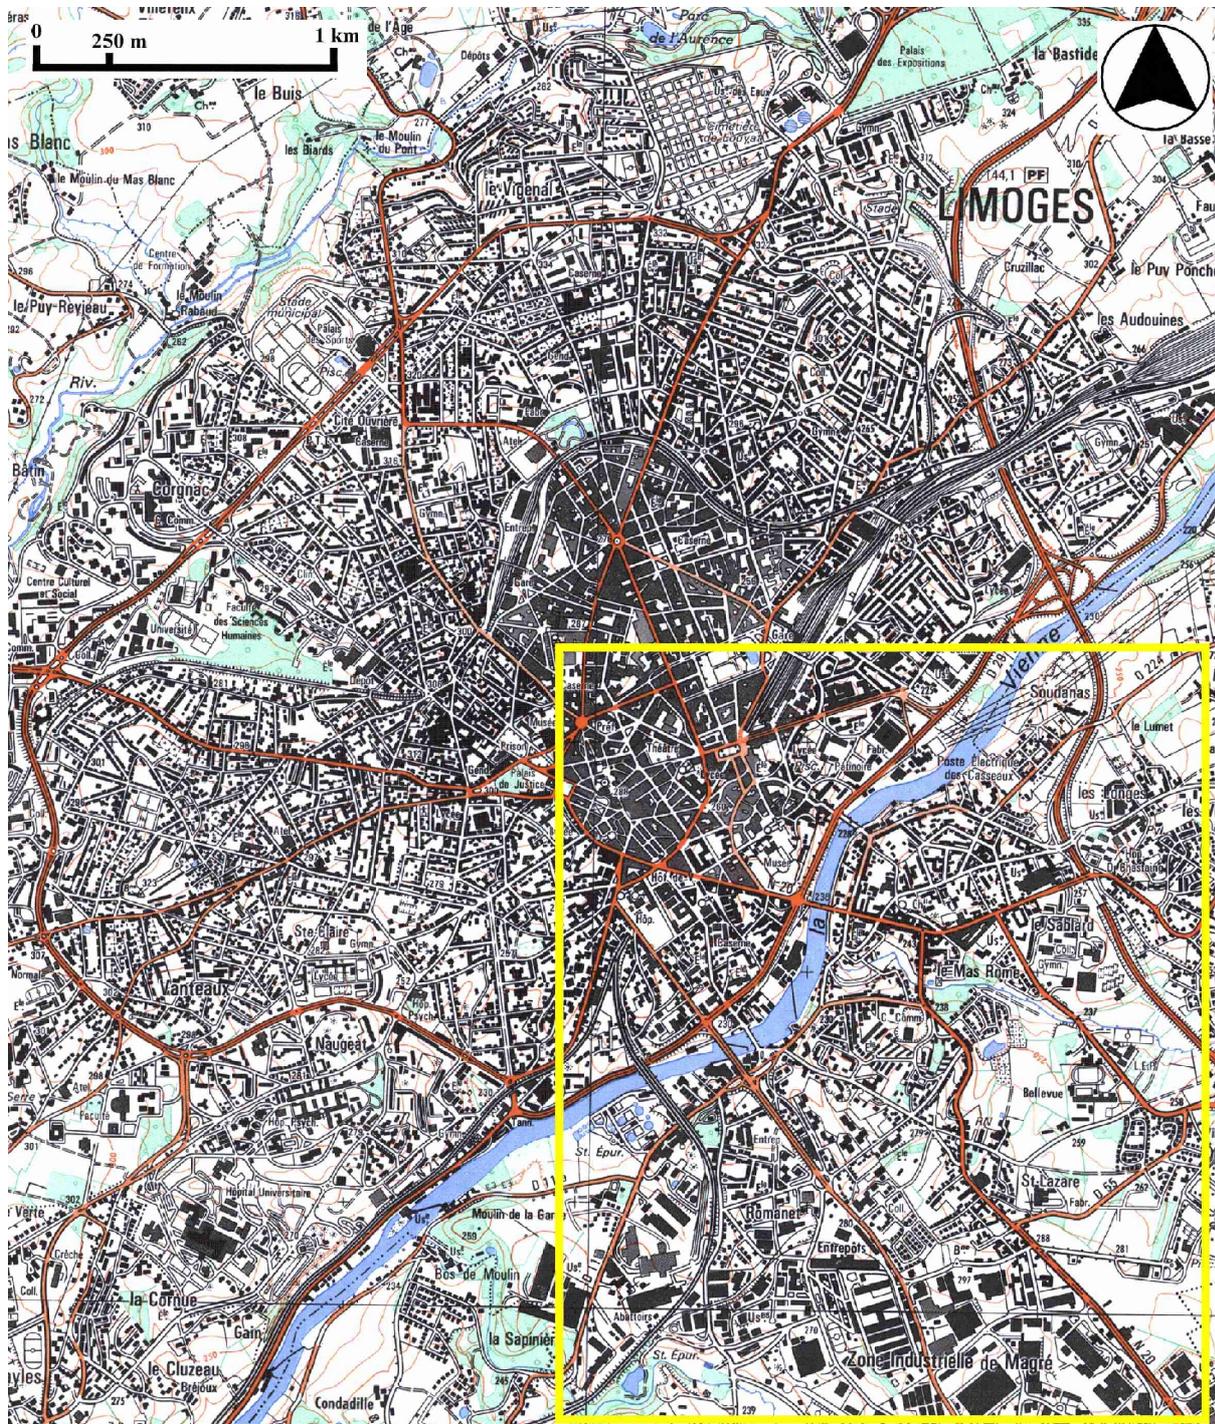

Abattoir municipal, actuellement entrepôt commercial

Des.2 Plan de localisation : site de l'usine.


Carte topographique, 2001, 1 : 12 500°, IGN, Scan 25®, F051-058.

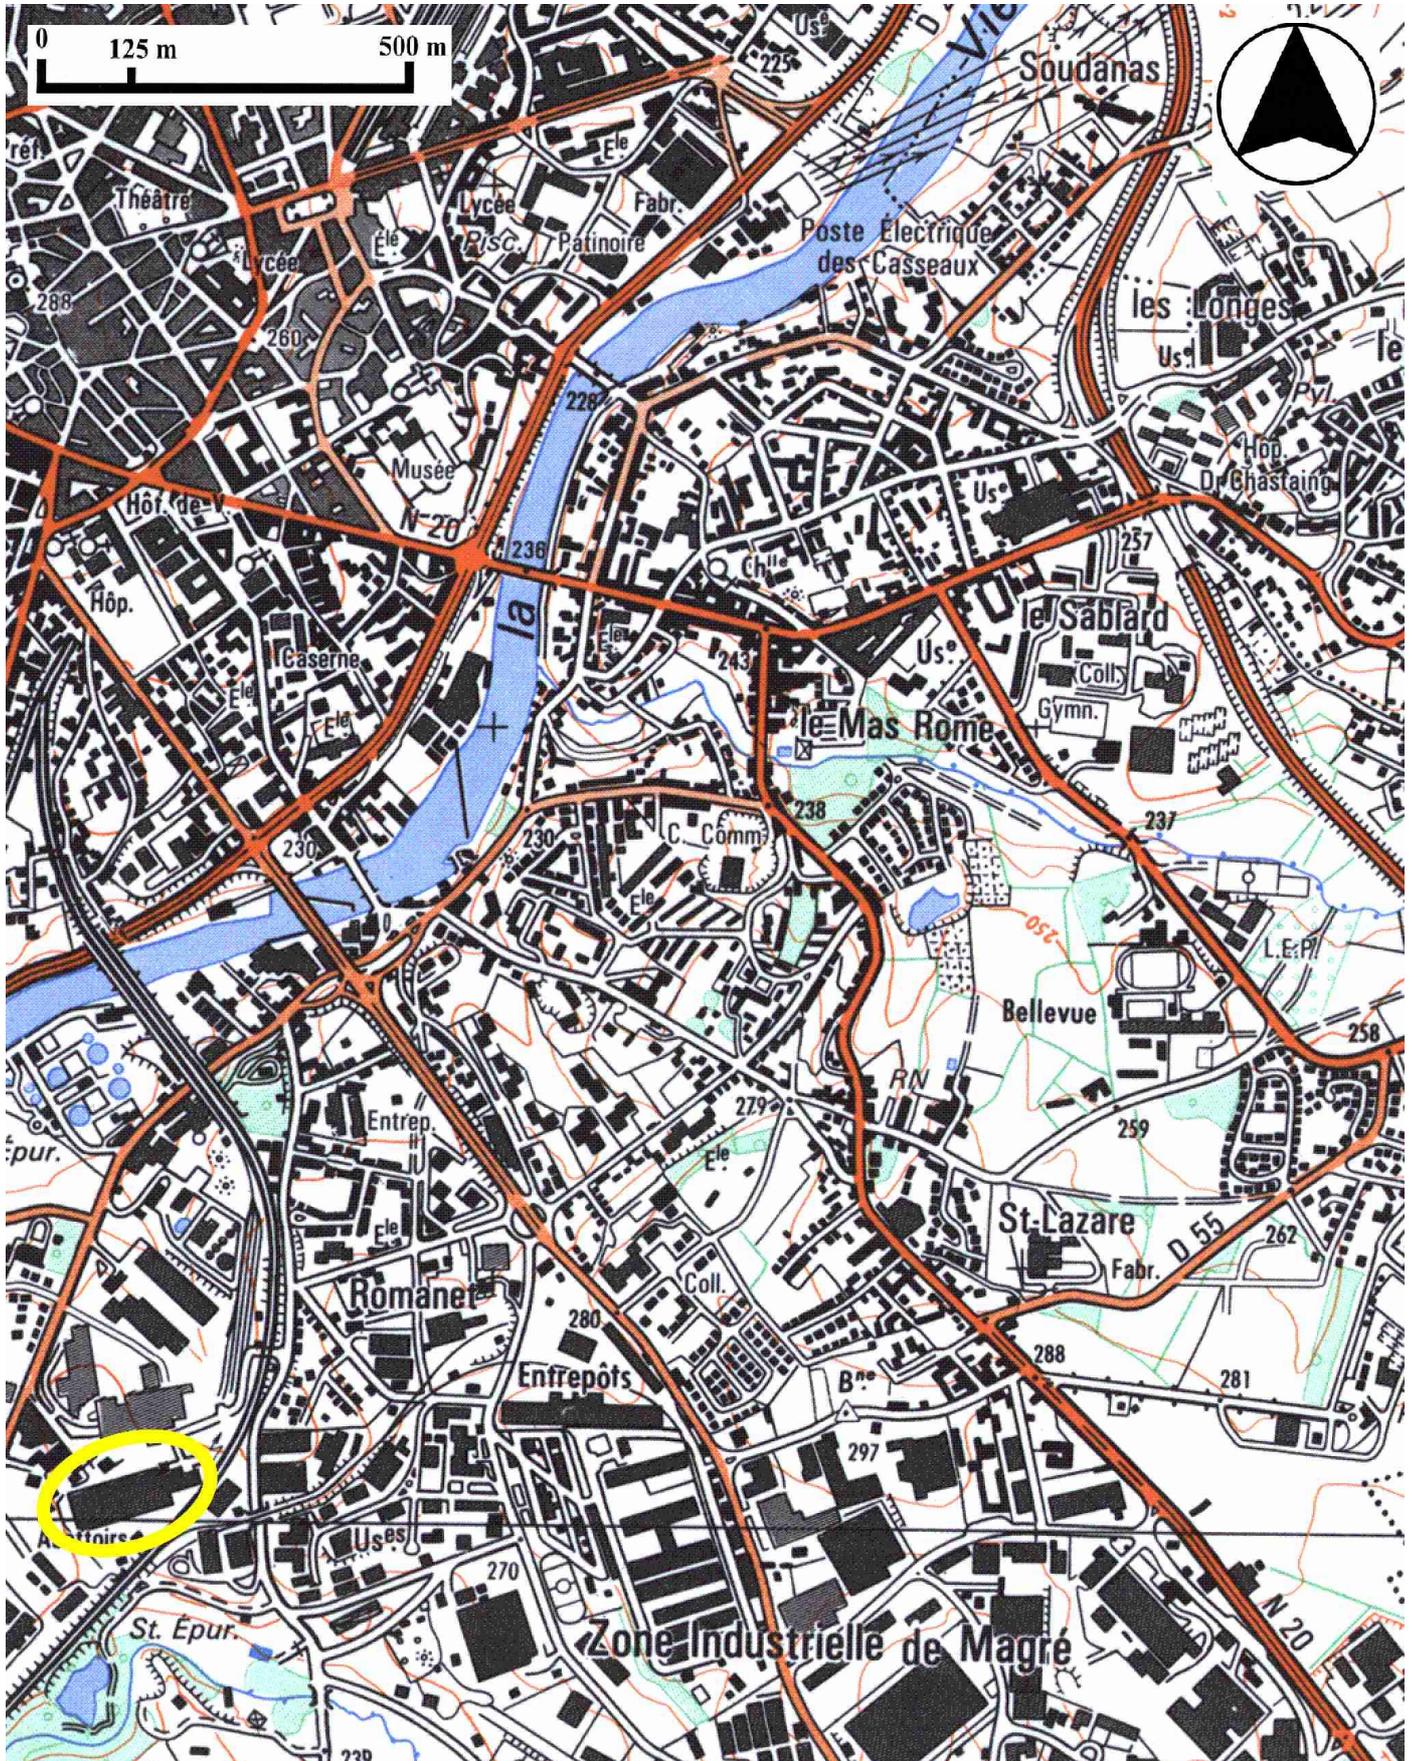

Abattoir municipal, actuellement entrepôt commercial

Des.3 Plan masse.


D'après le plan cadastral, 2002, section HO, 1 : 1000 , Origine cadastre © Droits de l'Etat réservés.

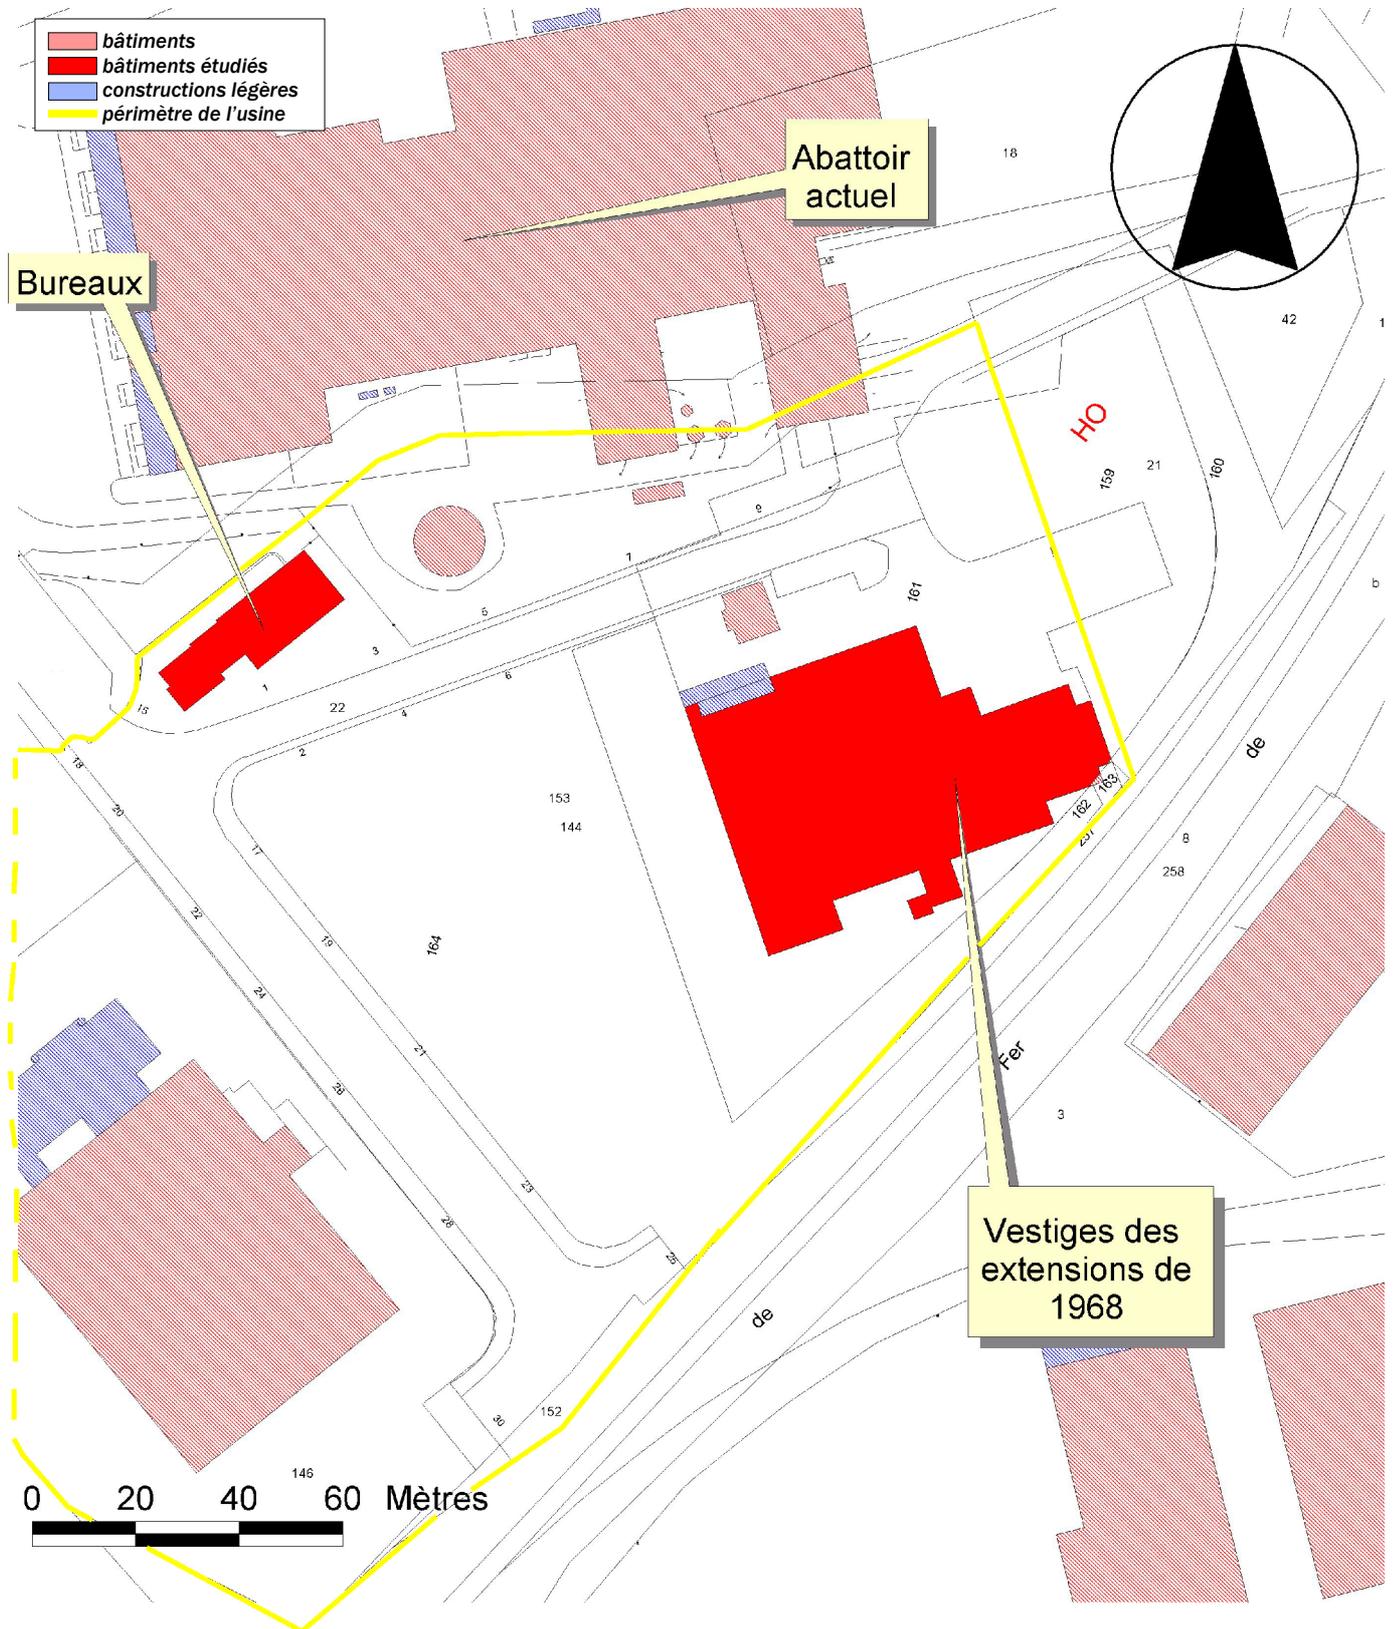

Abattoir municipal, actuellement entrepôt commercial

Doc.1 Photographie d'un dessin de Roger Gonthier représentant le projet d'abattoir en 1937 : « Abattoir Municipal de Limoges ». Photographie, tirage noir et blanc, 23,3 x 17 cm, Roger Gonthier (architecte), [1937]. AC Limoges : Série M – Abattoirs – Boîte n°82.


03871565NUCA
Repro. Inv. F. Pillet

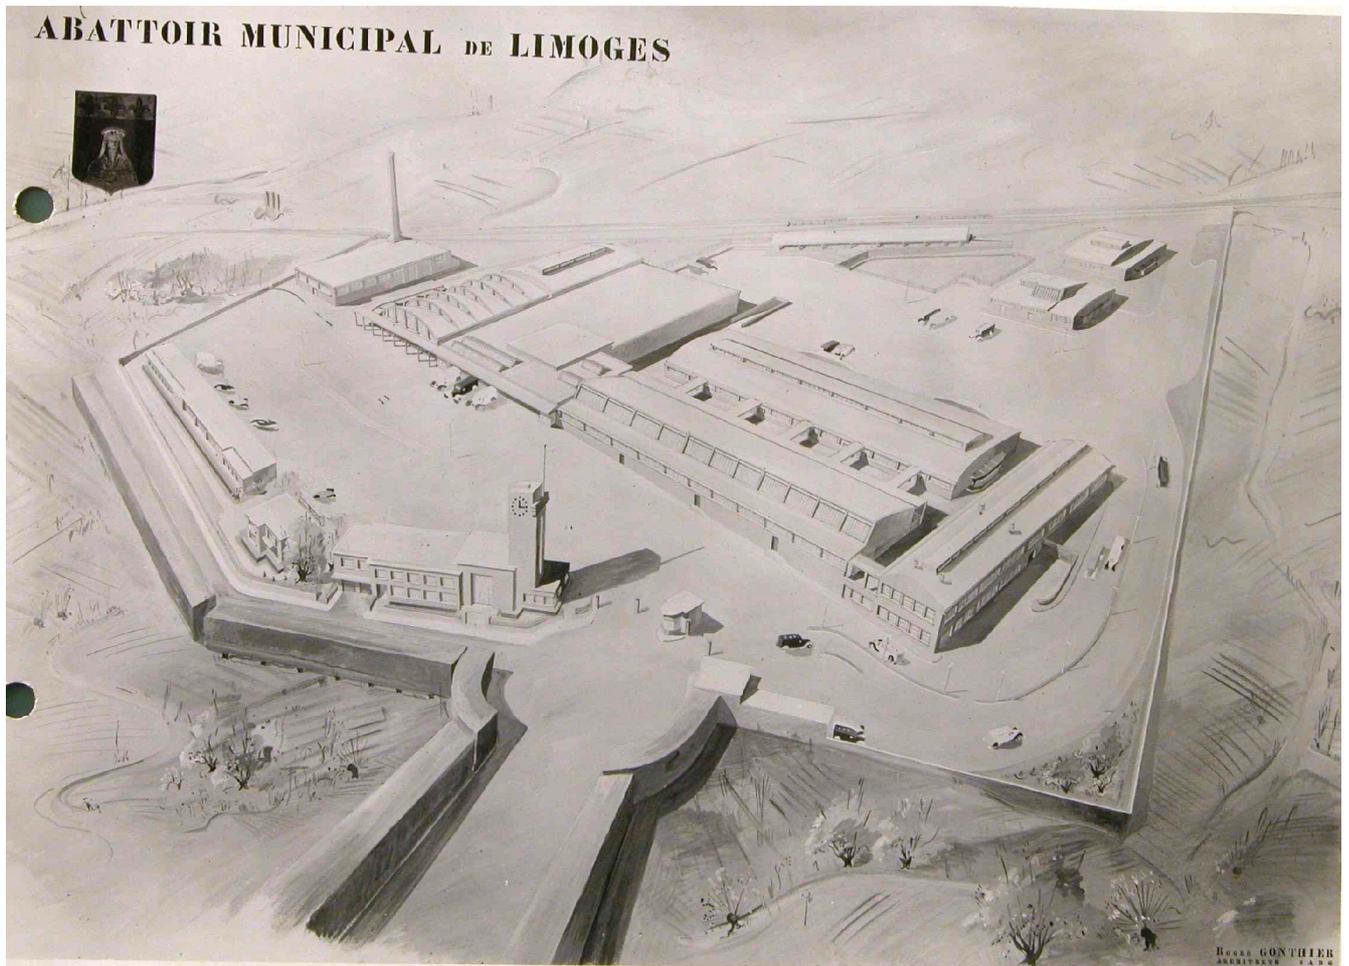

Abattoir municipal, actuellement entrepôt commercial

Doc.2 Plan du rez-de-chaussée de l'abattoir : « Abattoir Municipal de Limoges – Plan général des rez-de-Chaussée ».
Plan, tirage, 141 x 135 cm, 1 : 20, Roger Gonthier (architecte), [1937].
AC Limoges : Série M – Abattoirs – Boîte n°83.


03871567NUCA
Repro. Inv. F. Pillet

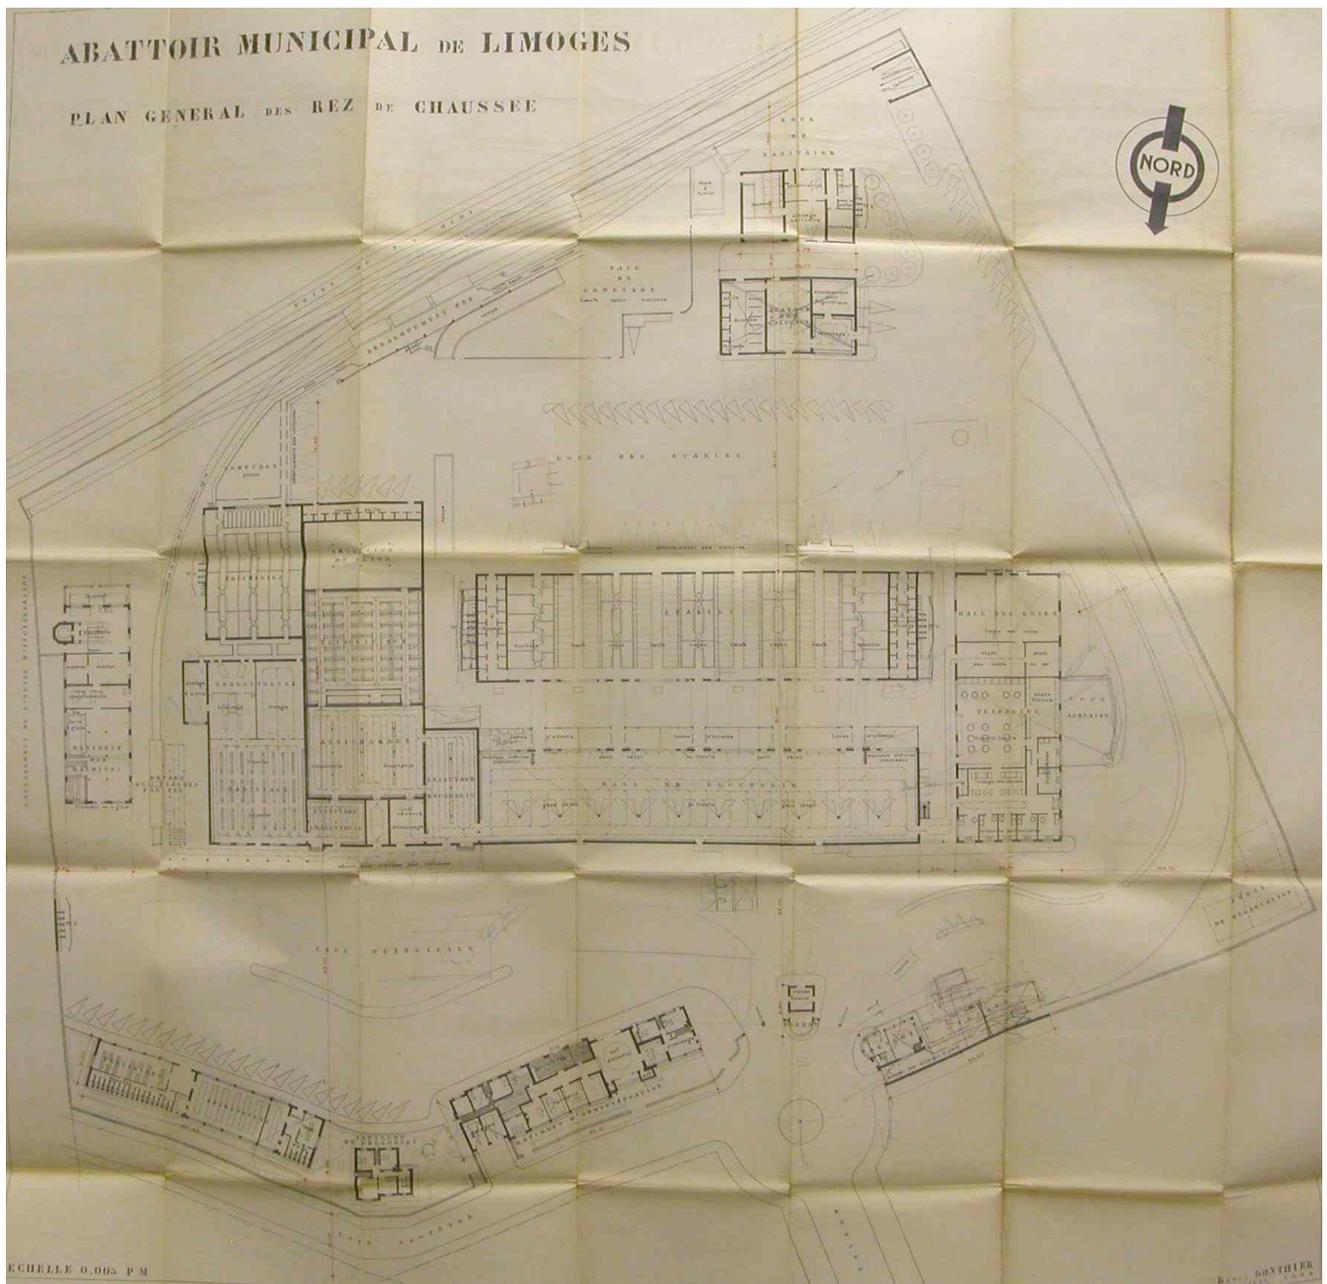

Abattoir municipal, actuellement entrepôt commercial

Doc.3 Plan du rez-de-chaussée de l'abattoir, détail des bâtiments de machines, de la porcherie, de l'atelier de charcuterie et des entrepôts frigorifiques : « Abattoir Municipal de Limoges – Plan général des rez-de-Chaussée ». Plan, tirage, 141 x 135 cm, 1 : 20, Roger Gonthier (architecte), [1937], détail. AC Limoges : Série M – Abattoirs – Boîte n°83.

03871568NUCA
Repro. Inv. F. Pillet

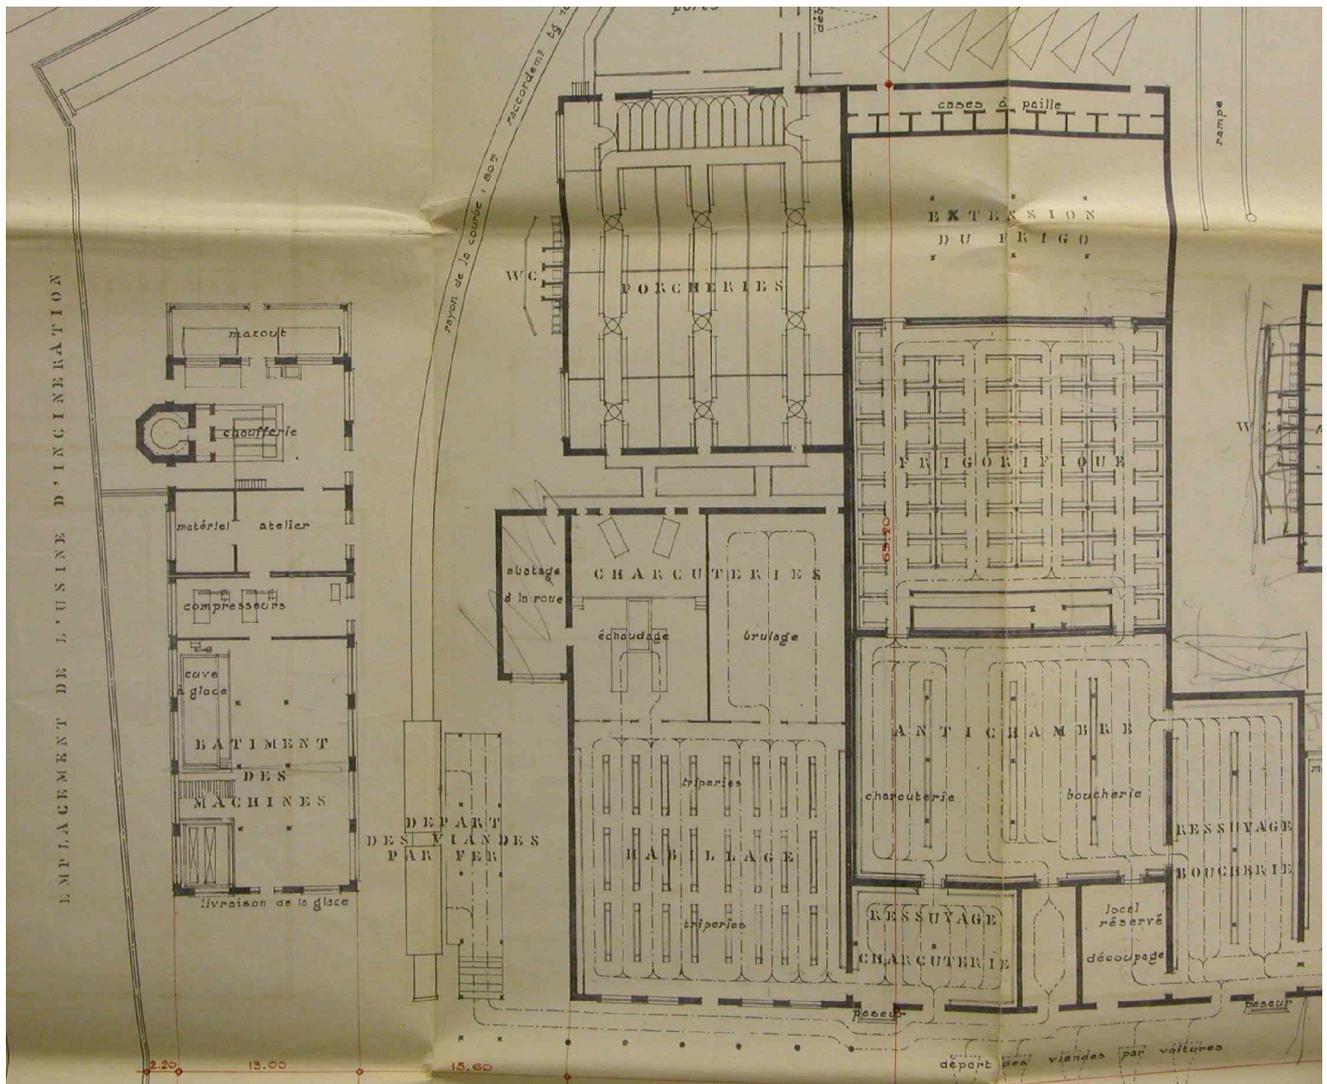


Abattoir municipal, actuellement entrepôt commercial

Doc.4 Plan du rez-de-chaussée de l'abattoir, détail des étables et du hall de boucherie : « Abattoir Municipal de Limoges – Plan général des rez-de-Chaussée ».

03871569NUCA
Repro. Inv. F. Pillet

Plan, tirage, 141 x 135 cm, 1 : 20, Roger Gonthier (architecte), [1937], détail.
AC Limoges : Série M – Abattoirs – Boîte n°83.

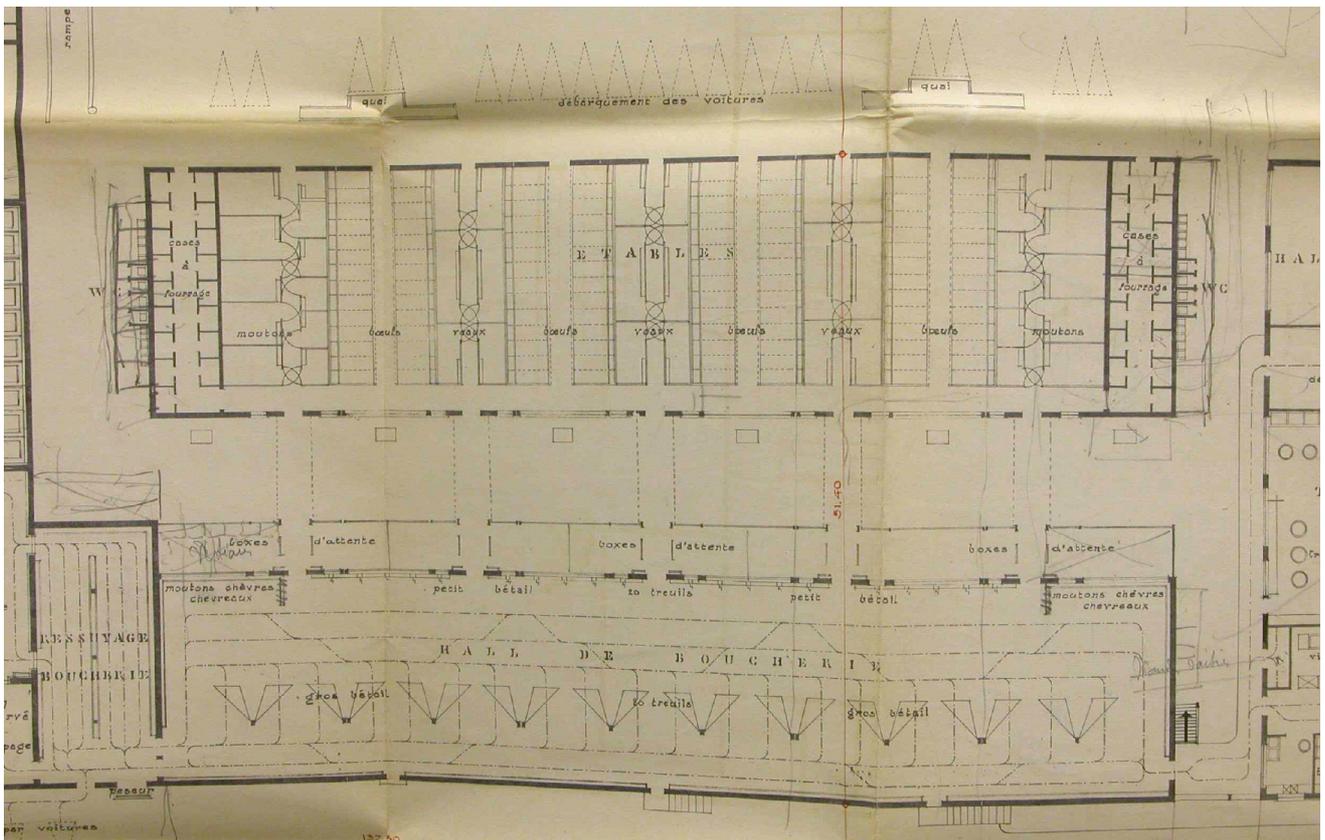


Abattoir municipal, actuellement entrepôt commercial

Doc.5 Plan du rez-de-chaussée de l'abattoir, détail du hall des cuirs et des ateliers de triperie : « Abattoir Municipal de Limoges – Plan général des rez-de-Chaussée ».

03871570NUCA
Repro. Inv. F. Pillet

Plan, tirage, 141 x 135 cm, 1 : 20, Roger Gonthier (architecte), [1937], détail.
AC Limoges : Série M – Abattoirs – Boîte n°83.

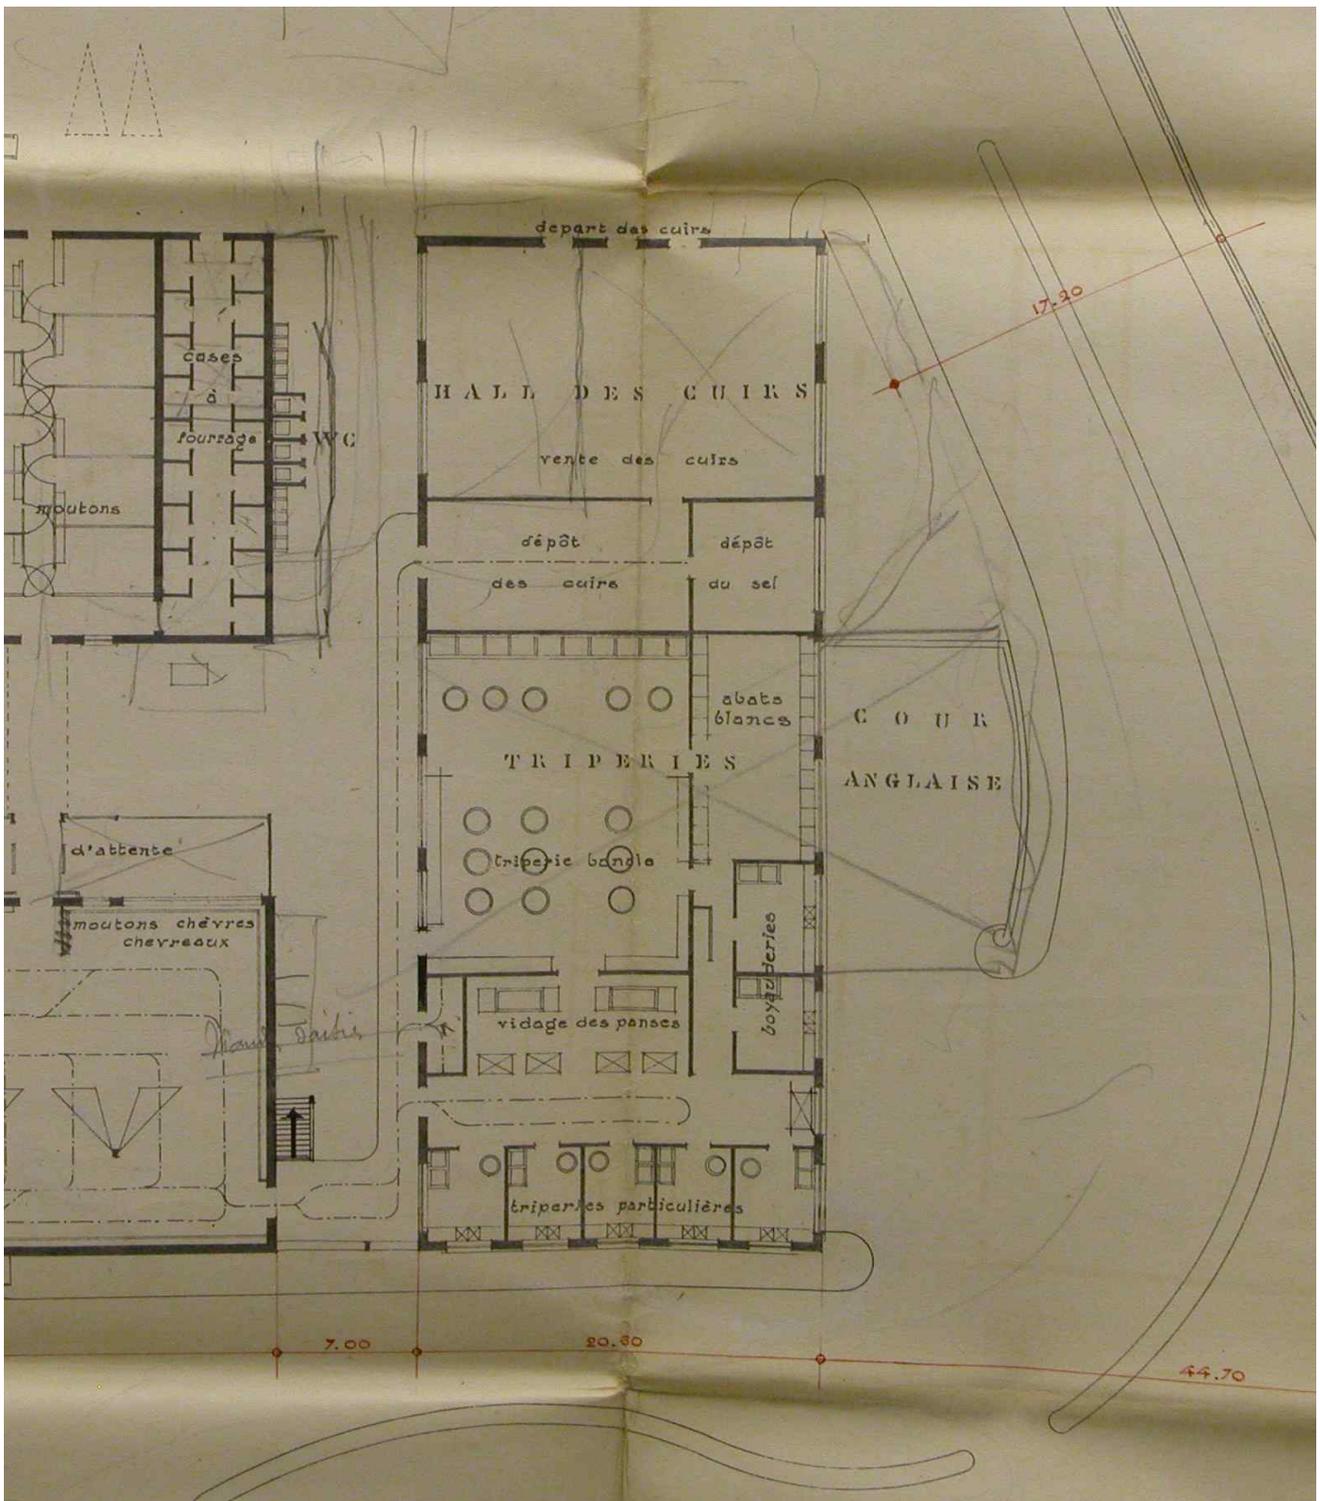


Abattoir municipal, actuellement entrepôt commercial

Doc.6 Plan du rez-de-chaussée de l'abattoir, détail du pavillon du personnel, des vestiaires et réfectoires : « Abattoir Municipal de Limoges – Plan général des rez-de-Chaussée ».

03871571NUCA
Repro. Inv. F. Pillet


Plan, tirage, 141 x 135 cm, 1 : 20, Roger Gonthier (architecte), [1937], détail.
AC Limoges : Série M – Abattoirs – Boîte n°83.

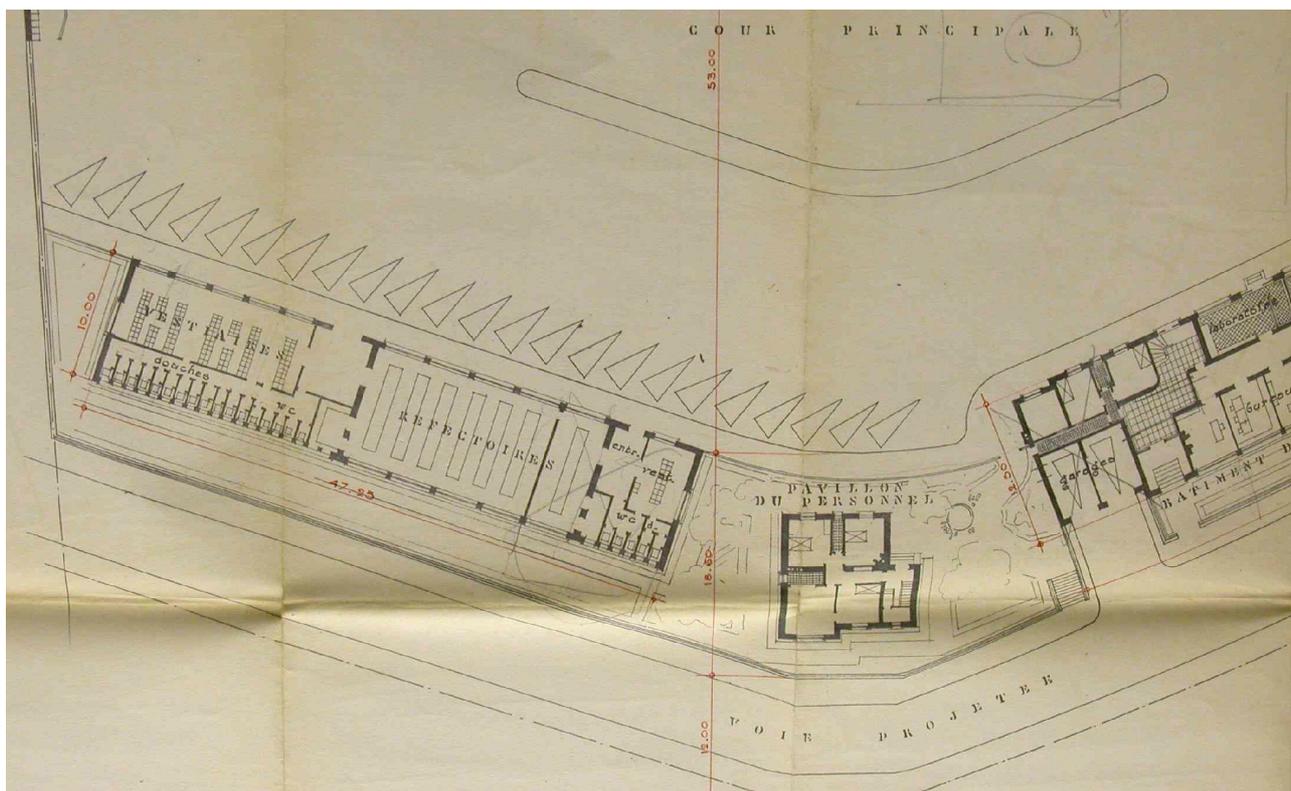

Abattoir municipal, actuellement entrepôt commercial

Doc.7 Plan du rez-de-chaussée de l'abattoir, détail du bâtiment d'administration, du poste de garde et du bureau d'octroi : « Abattoir Municipal de Limoges – Plan général des rez-de-Chaussée ». Plan, tirage, 141 x 135 cm, 1 : 20, Roger Gonthier (architecte), [1937], détail. AC Limoges : Série M – Abattoirs – Boite n°83.


03871572NUCA
Repro. Inv. F. Pillet

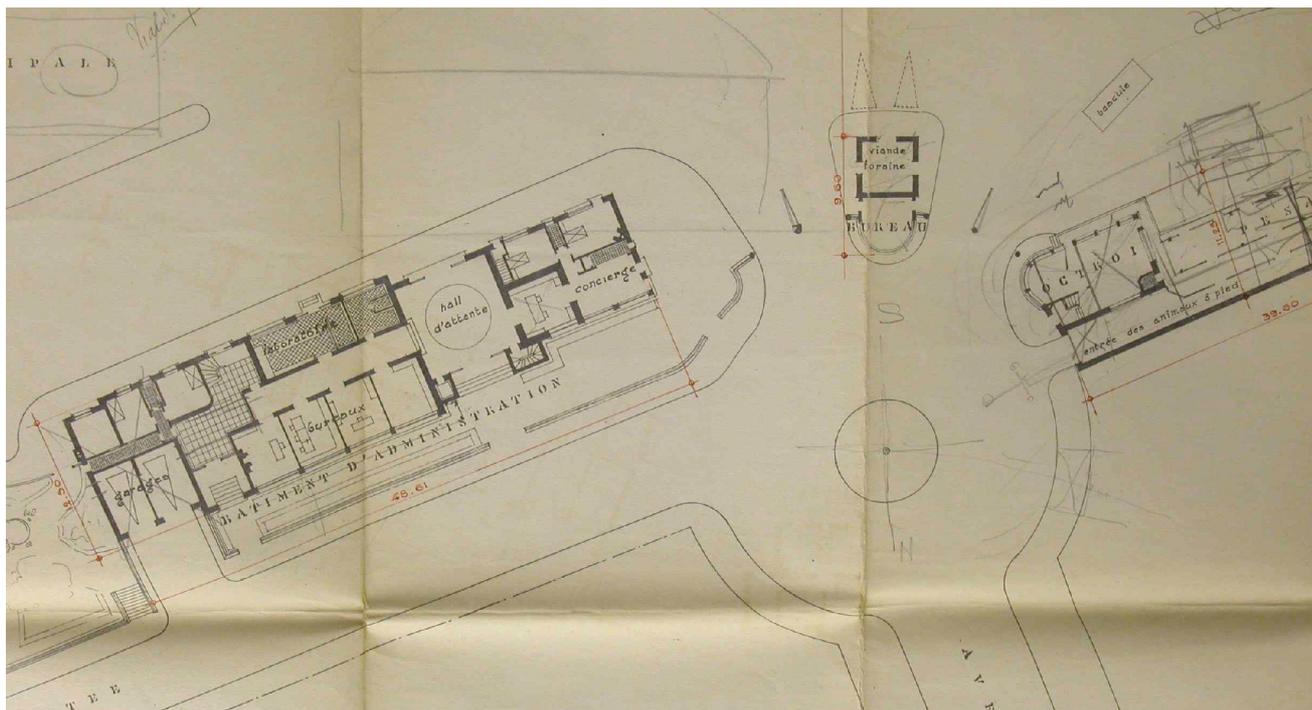

Abattoir municipal, actuellement entrepôt commercial

Doc.8 Façade antérieure des abattoirs, détail extrait de : « Abattoir Municipal de Limoges – Façade principale ».
Plan, tirage, 262 x 74 cm, 1 : 100, Roger Gonthier (architecte), [1937], extrait.
AC Limoges : Série M – Abattoirs – Boîte n°83.

03871573NUCA
Repro. Inv. F. Pillet

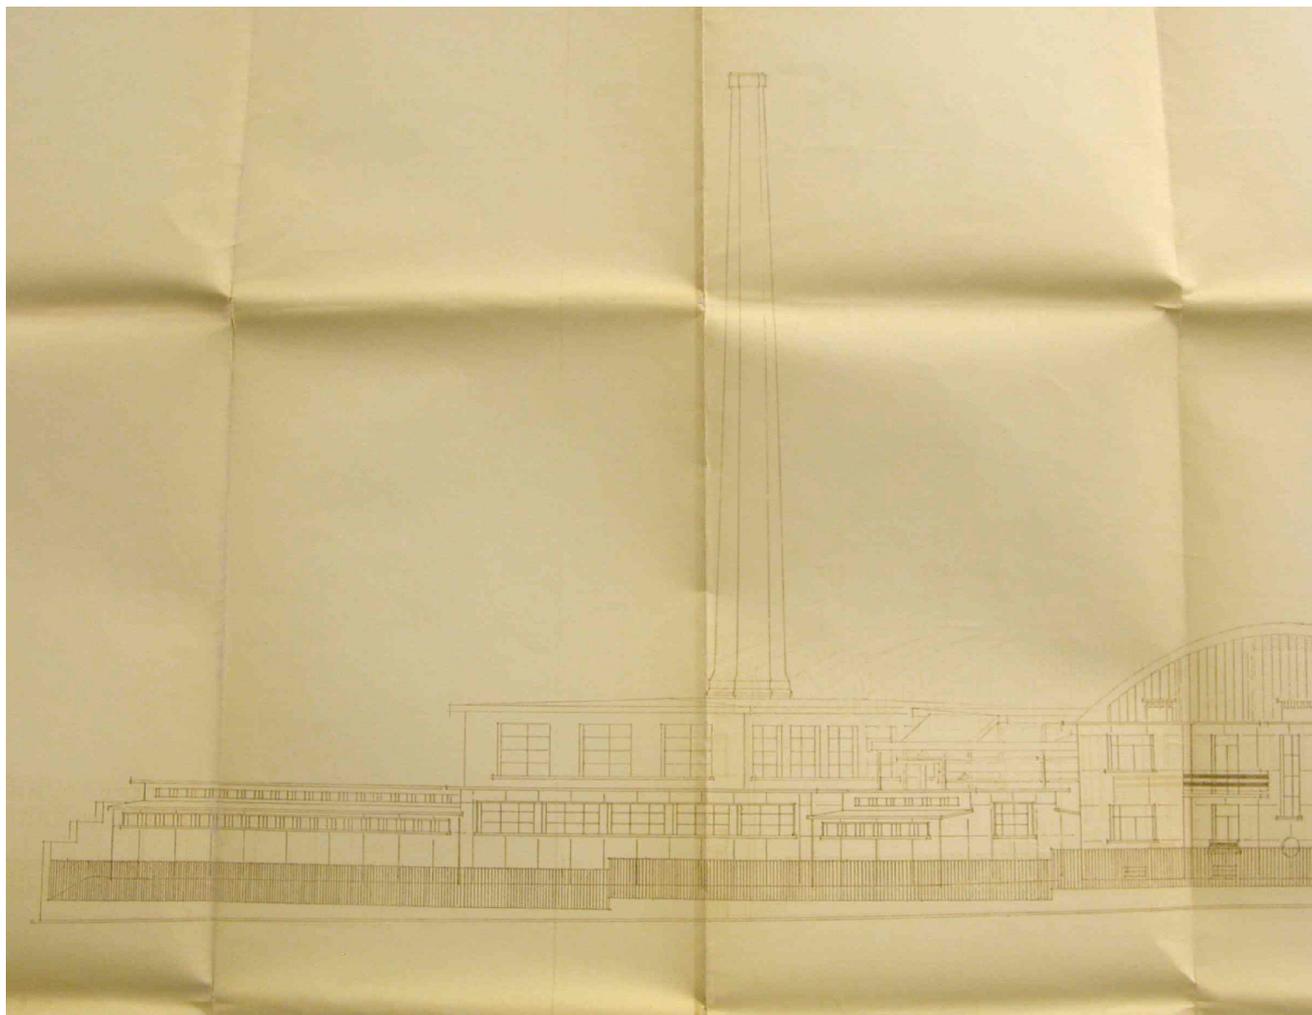


Abattoir municipal, actuellement entrepôt commercial

Doc.9 Façade antérieure des abattoirs, détail extrait de : « Abattoir Municipal de Limoges – Façade principale ».

Plan, tirage, 262 x 74 cm, 1 : 100, Roger Gonthier (architecte), [1937], extrait.
AC Limoges : Série M – Abattoirs – Boîte n°83.

03871574NUCA
Repro. Inv. F. Pillet

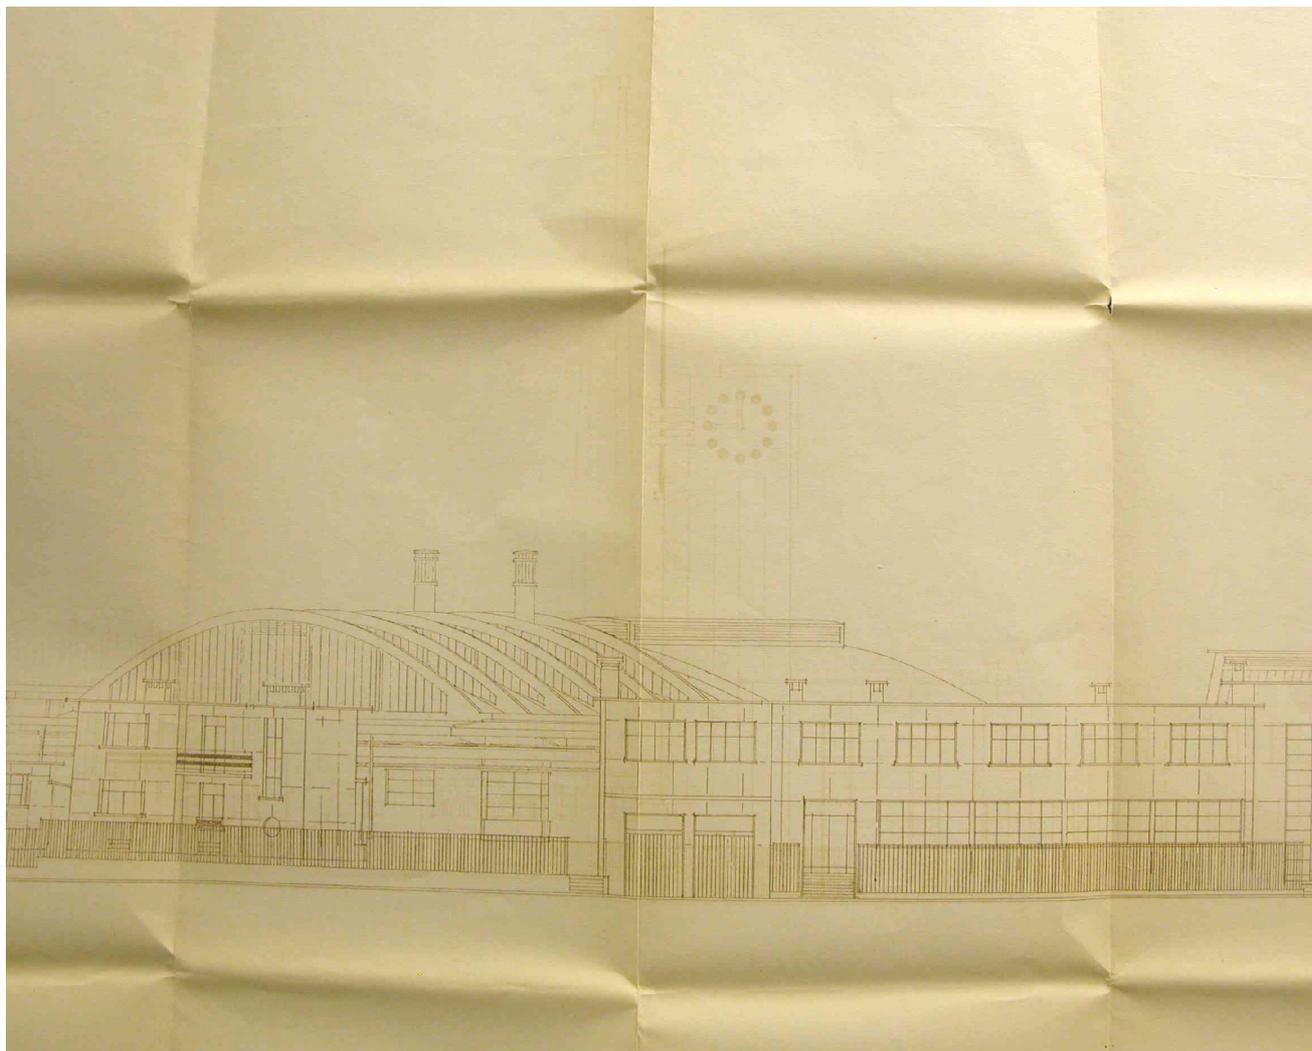


87 Limoges, 15 avenue de l'Abattoir, 1 rue du Clos-Chicou

Abattoir municipal, actuellement entrepôt commercial

Doc.10 Façade antérieure des abattoirs, détail extrait de : « Abattoir Municipal de
Limoges – Façade principale ».

Plan, tirage, 262 x 74 cm, 1 : 100, Roger Gonthier (architecte), [1937], extrait.
AC Limoges : Série M – Abattoirs – Boîte n°83.

03871575NUCA
Repro. Inv. F. Pillet

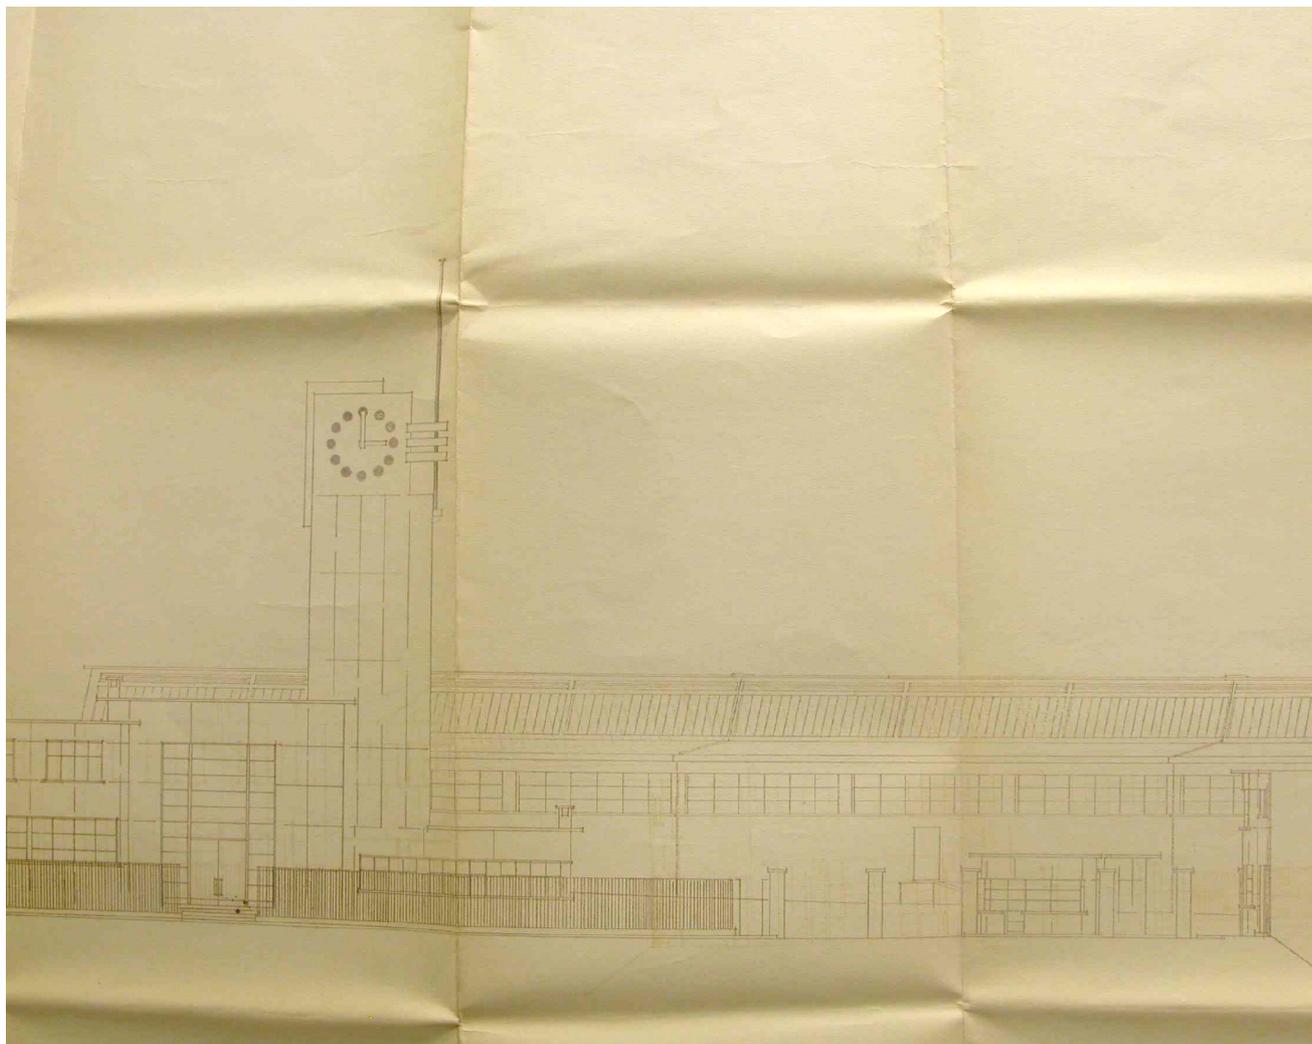


87 Limoges, 15 avenue de l'Abattoir, 1 rue du Clos-Chicou

Abattoir municipal, actuellement entrepôt commercial

Doc.11 Façade antérieure des abattoirs, détail extrait de : « Abattoir Municipal de
Limoges – Façade principale ».

Plan, tirage, 262 x 74 cm, 1 : 100, Roger Gonthier (architecte), [1937], extrait.
AC Limoges : Série M – Abattoirs – Boîte n°83.

03871576NUCA
Repro. Inv. F. Pillet

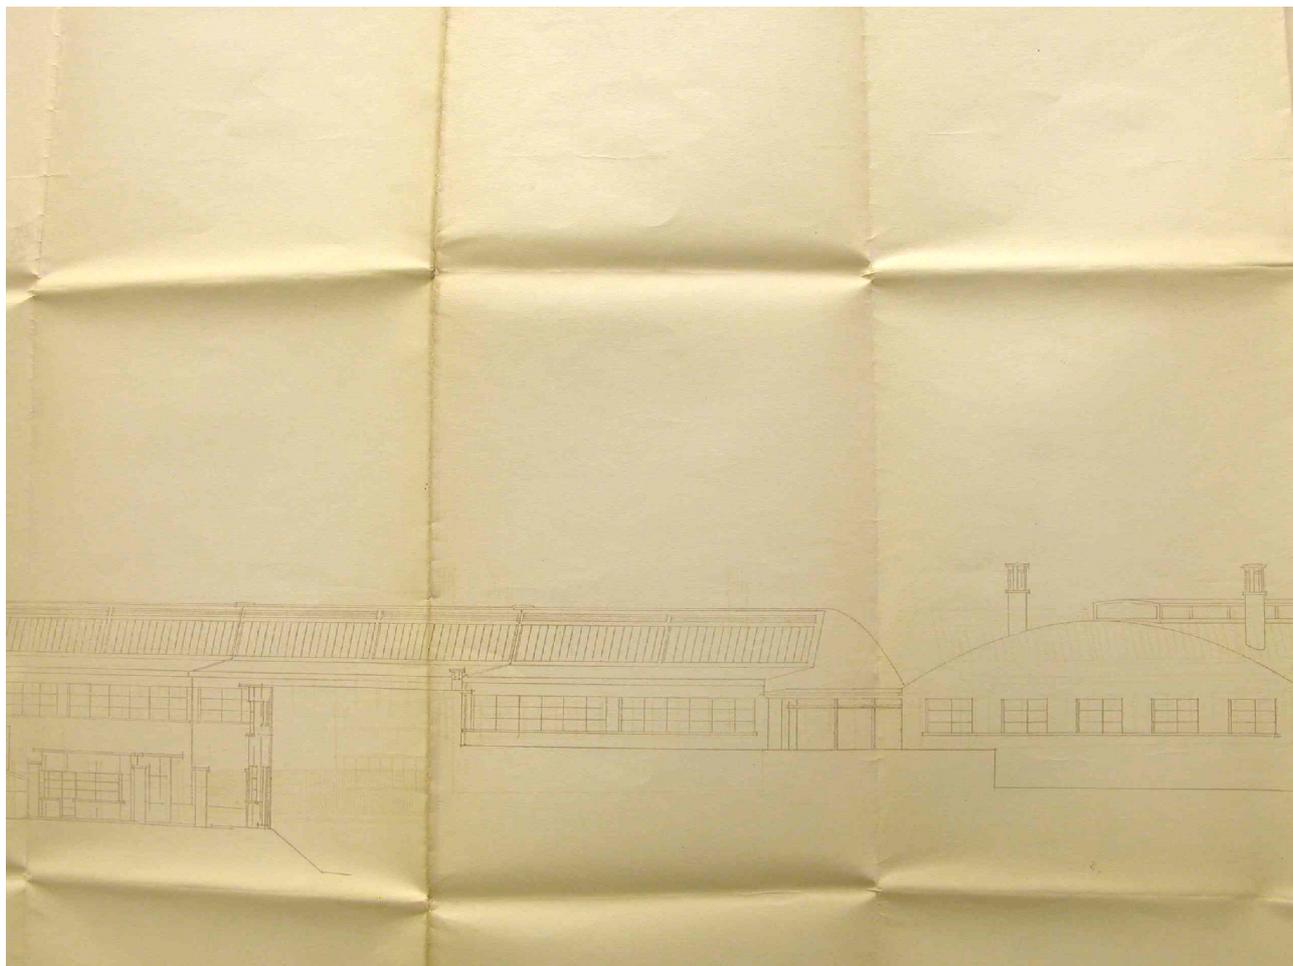


87 Limoges, 15 avenue de l'Abattoir, 1 rue du Clos-Chicou

Abattoir municipal, actuellement entrepôt commercial

Doc.12 Façade antérieure des abattoirs, détail extrait de : « Abattoir Municipal de
Limoges – Façade principale ».

Plan, tirage, 262 x 74 cm, 1 : 100, Roger Gonthier (architecte), [1937], extrait.
AC Limoges : Série M – Abattoirs – Boîte n°83.

03871577NUCA
Repro. Inv. F. Pillet

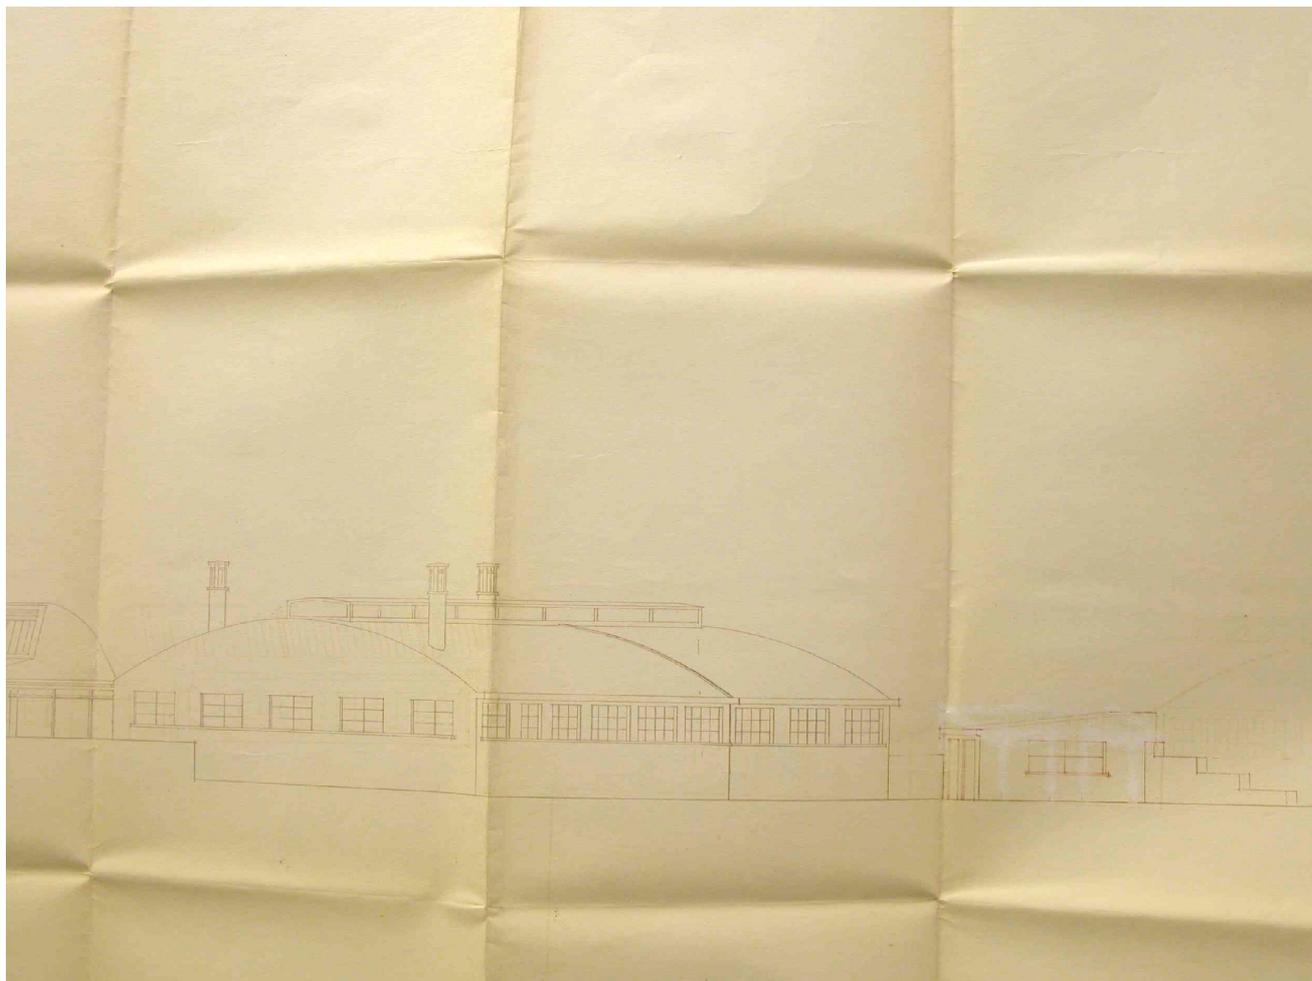


Abattoir municipal, actuellement entrepôt commercial

Doc.13 Façades Nord et Est du bâtiment d'administration : « Abattoir Municipal de Limoges – Administration – Façades Nord et Est ».

03871579NUCA
Repro. Inv. F. Pillet

Plan, tirage, 91 x 63,5 cm, Laborderie Prado et Minaud (entrepreneur), plan n°492-64, 21/02/1939.


AC Limoges : Série M – Abattoirs – Boite n°90.

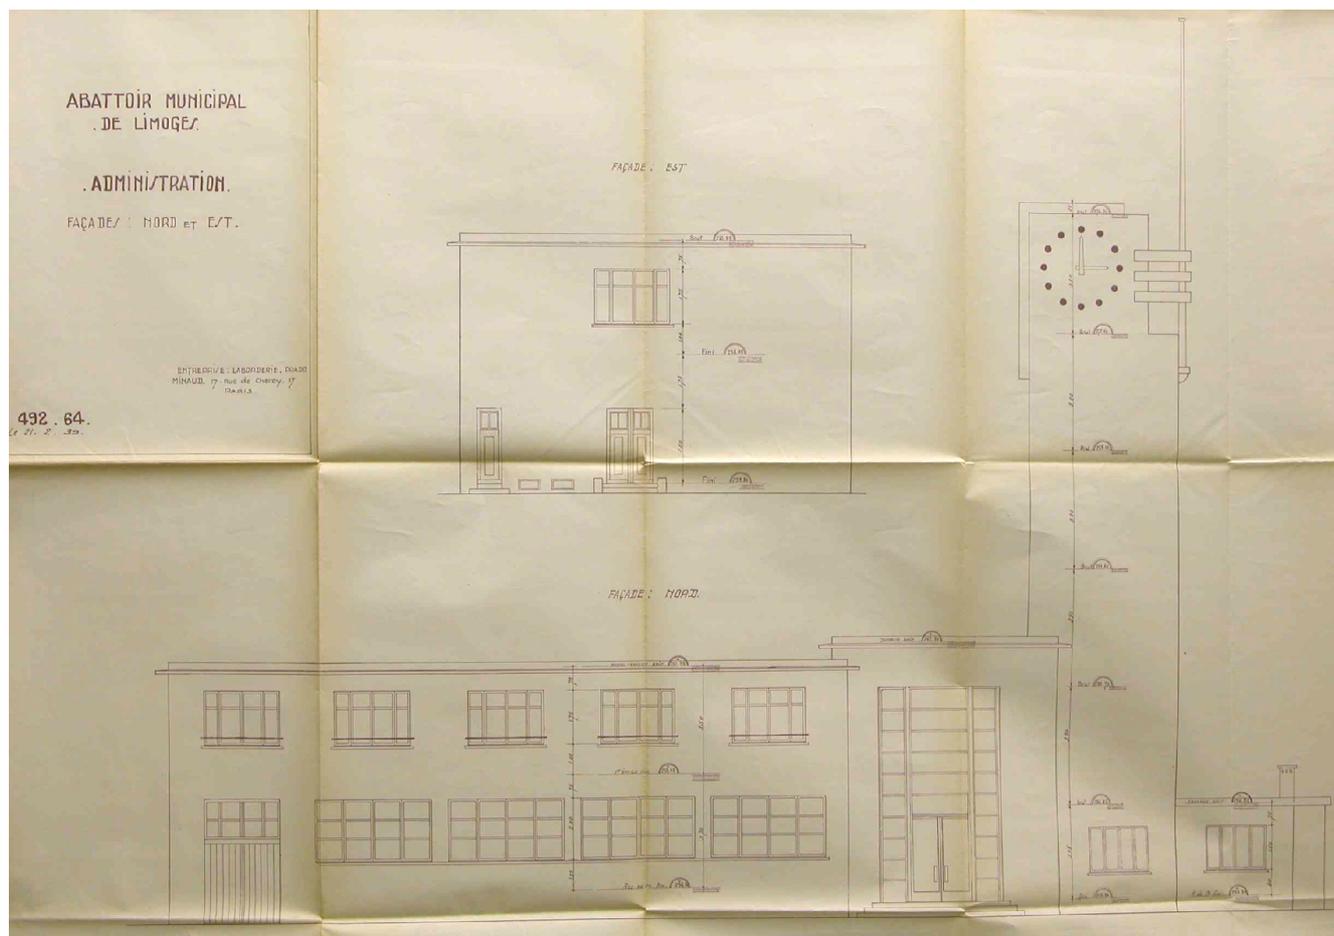

Abattoir municipal, actuellement entrepôt commercial

Doc.14 Façades Sud et Ouest du bâtiment d'administration : « Abattoir Municipal de Limoges – Administration – Façades Sud et Ouest ».
Plan, tirage, 91 x 63,5 cm, Laborderie Prado et Minaud (entrepreneur), [1 : 50], plan n°492-90, 22/02/1939.
AC Limoges : Série M – Abattoirs – Boite n°90.


03871580NUCA
Repro. Inv. F. Pillet

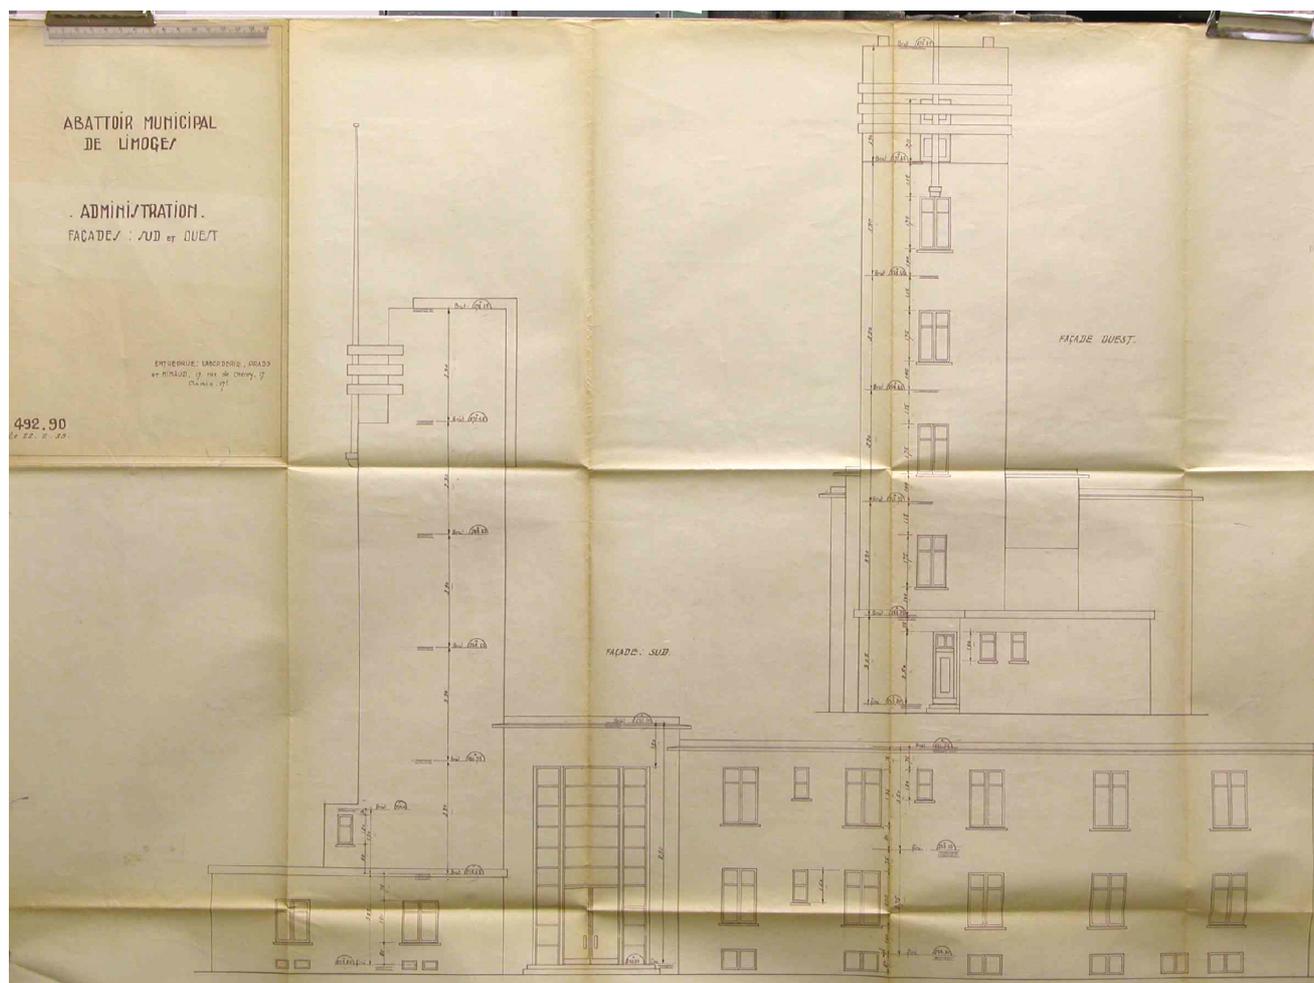

Abattoir municipal, actuellement entrepôt commercial


Doc.15 Façade et coupes de l'atelier de charcuterie : « Abattoir Municipal de Limoges – Charcuterie – Façade et coupes ».
Plan, tirage, 105 x 55,5 cm, Laborderie Prado et Minaud (entrepreneur), 1 : 50, plan n°492-92, 16/02/1939.
AC Limoges : Série M – Abattoirs – Boite n°90.

03871581NUCA
Repro. Inv. F. Pillet

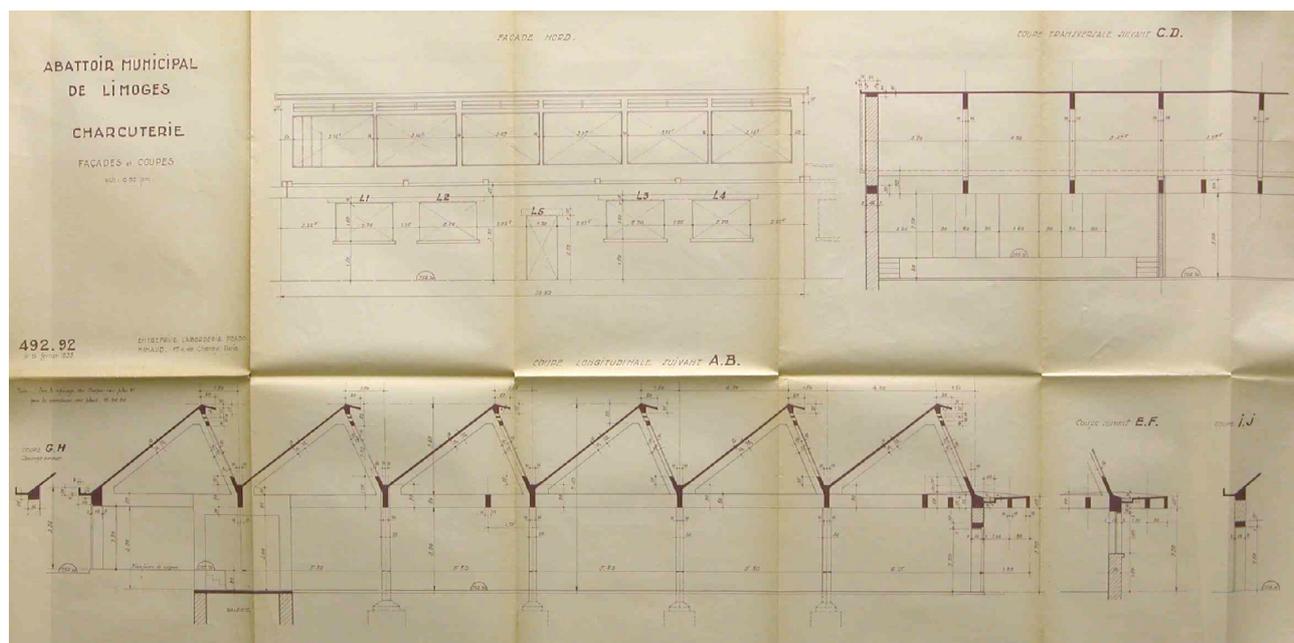

Doc.16 Façades Nord et Sud des triperies et hall aux cuirs : « Abattoir Municipal de Limoges – Triperies et hall aux cuirs – Façades Nord et Sud ».
Plan, tirage, 74 x 58 cm, Laborderie Prado et Minaud (entrepreneur), [1 : 50], plan n°492-104, 27/09/1939.
AC Limoges : Série M – Abattoirs – Boite n°90.

03871582NUCA
Repro. Inv. F. Pillet

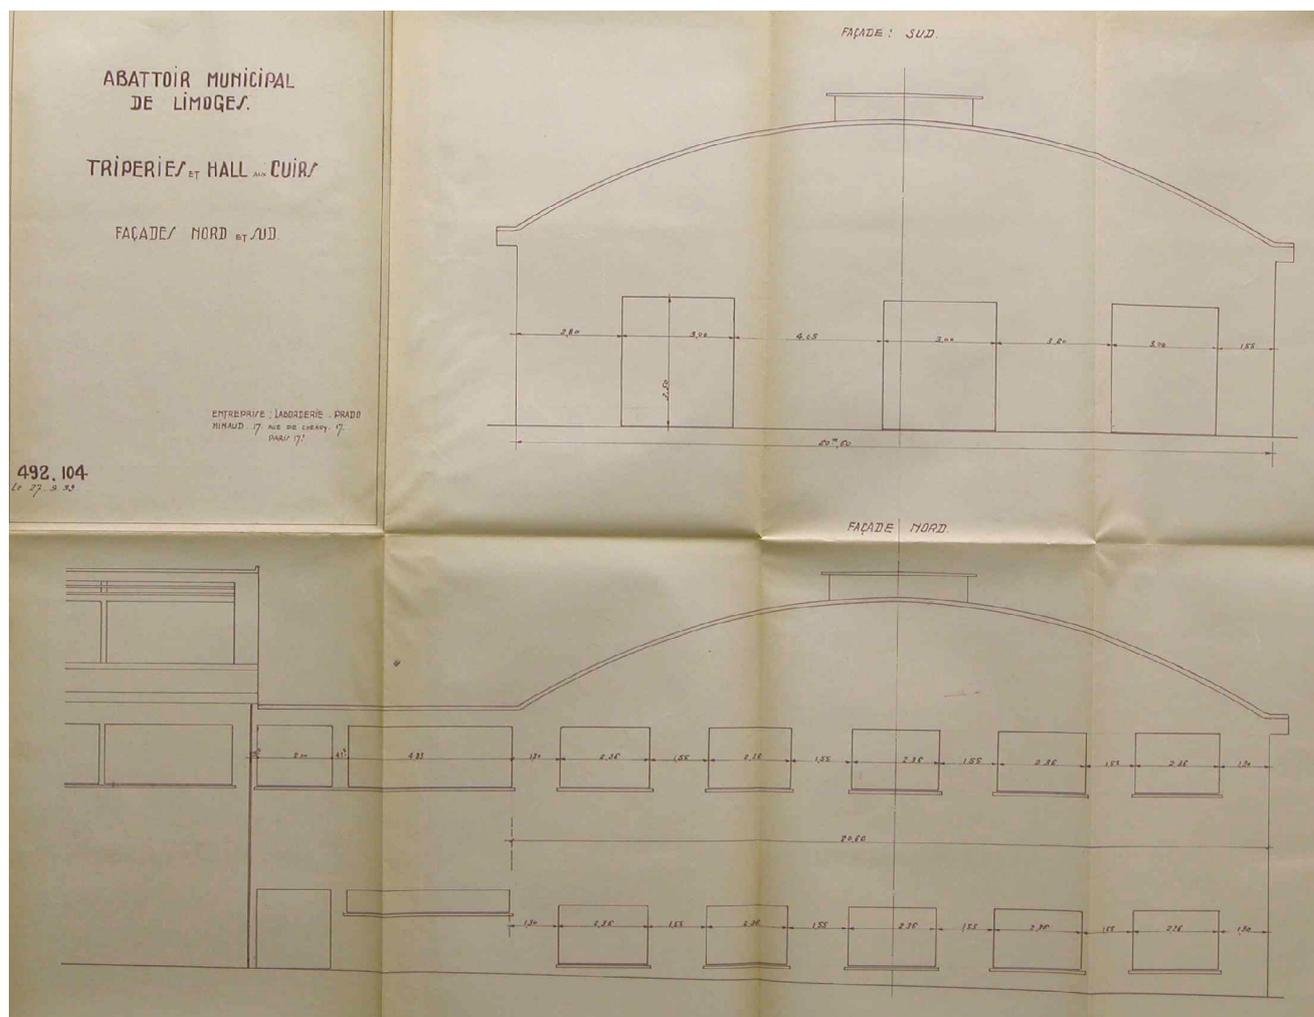


Abattoir municipal, actuellement entrepôt commercial

Doc.17 Façades des étables : « Abattoir Municipal de Limoges – Etables – Coté triperie – Façades ».

Plan, tirage, 103 x 70 cm, Laborderie Prado et Minaud (entrepreneur), [1 : 50], plan n°492-33, 24/10/1938.

AC Limoges : Série M – Abattoirs – Boite n°90.

03871583NUCA
Repro. Inv. F. Pillet

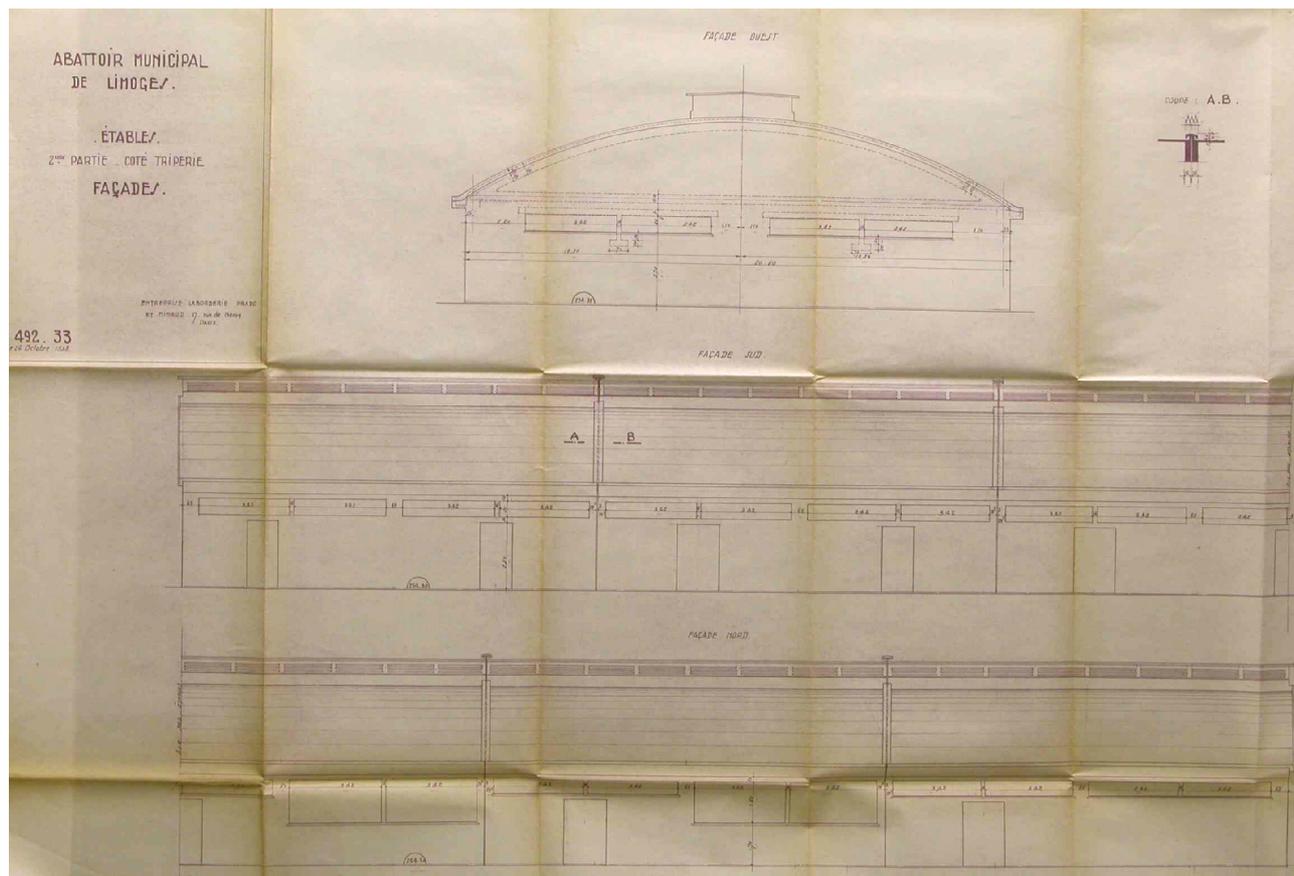


Doc.18 Façades de la chaufferie : « Abattoir Municipal de Limoges – Chaufferie – Façades ».

03871584NUCA
Repro. Inv. F. Pillet

Plan, tirage, 87 x 62 cm, Laborerie Prado et Minaud (entrepreneur), [1 : 50], plan n°492-73bis, 25/01/1939.

AC Limoges : Série M – Abattoirs – Boite n°91.

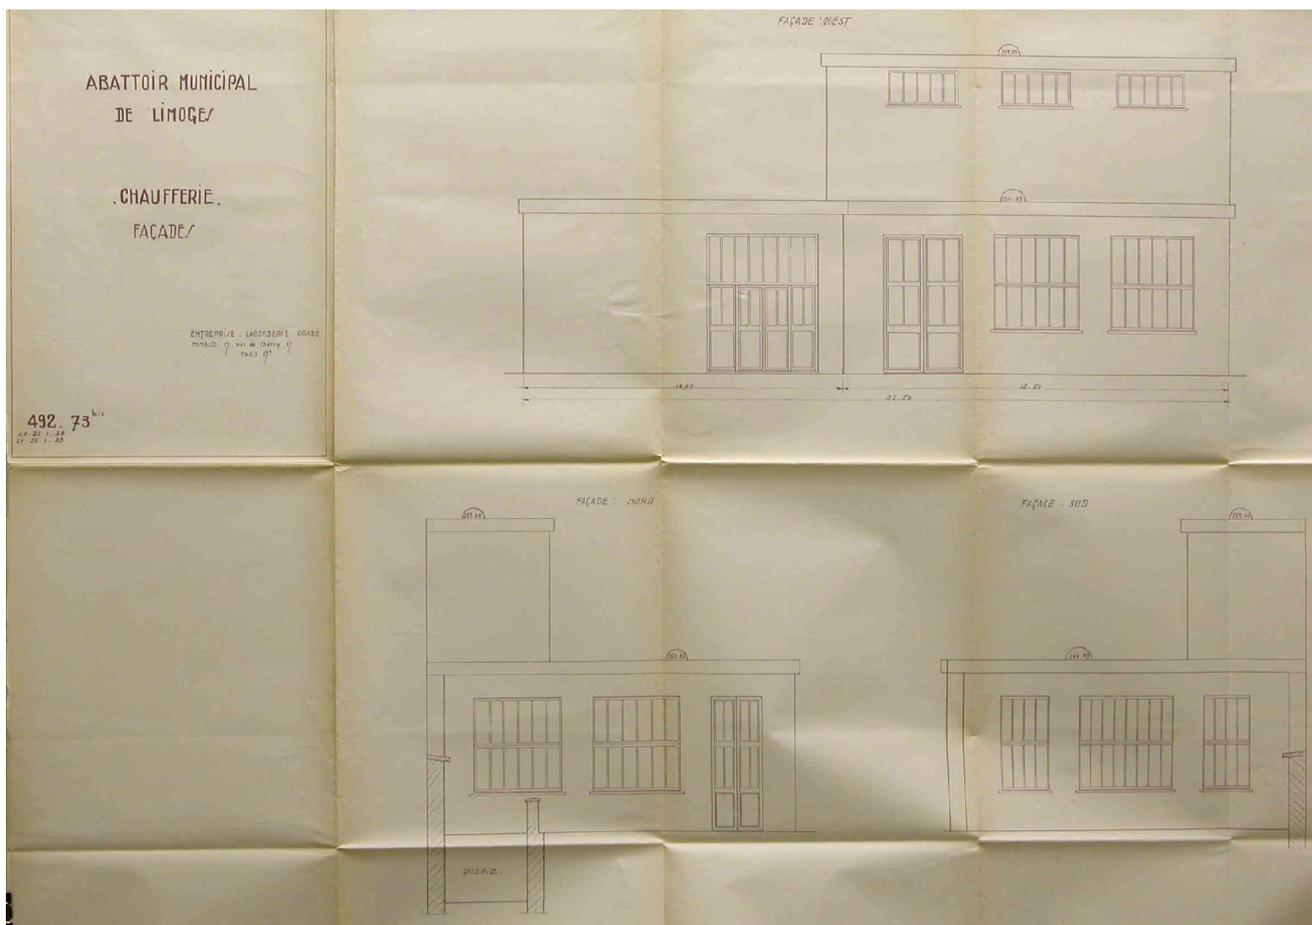


Doc.19 Façade et coupe d'une partie de l'abattoir des chevaux, détail extrait de :
« Abattoir Municipal de Limoges – Abattoir des chevaux – Façade et coupe ».

03871585NUCA
Repro. Inv. F. Pillet

Plan, tirage, 122 x 55 cm, Laborderie Prado et Minaud (entrepreneur), 1 : 50, plan n°492-6bis, 28/08/1938, extrait.

AC Limoges : Série M – Abattoirs – Boîte n°91.

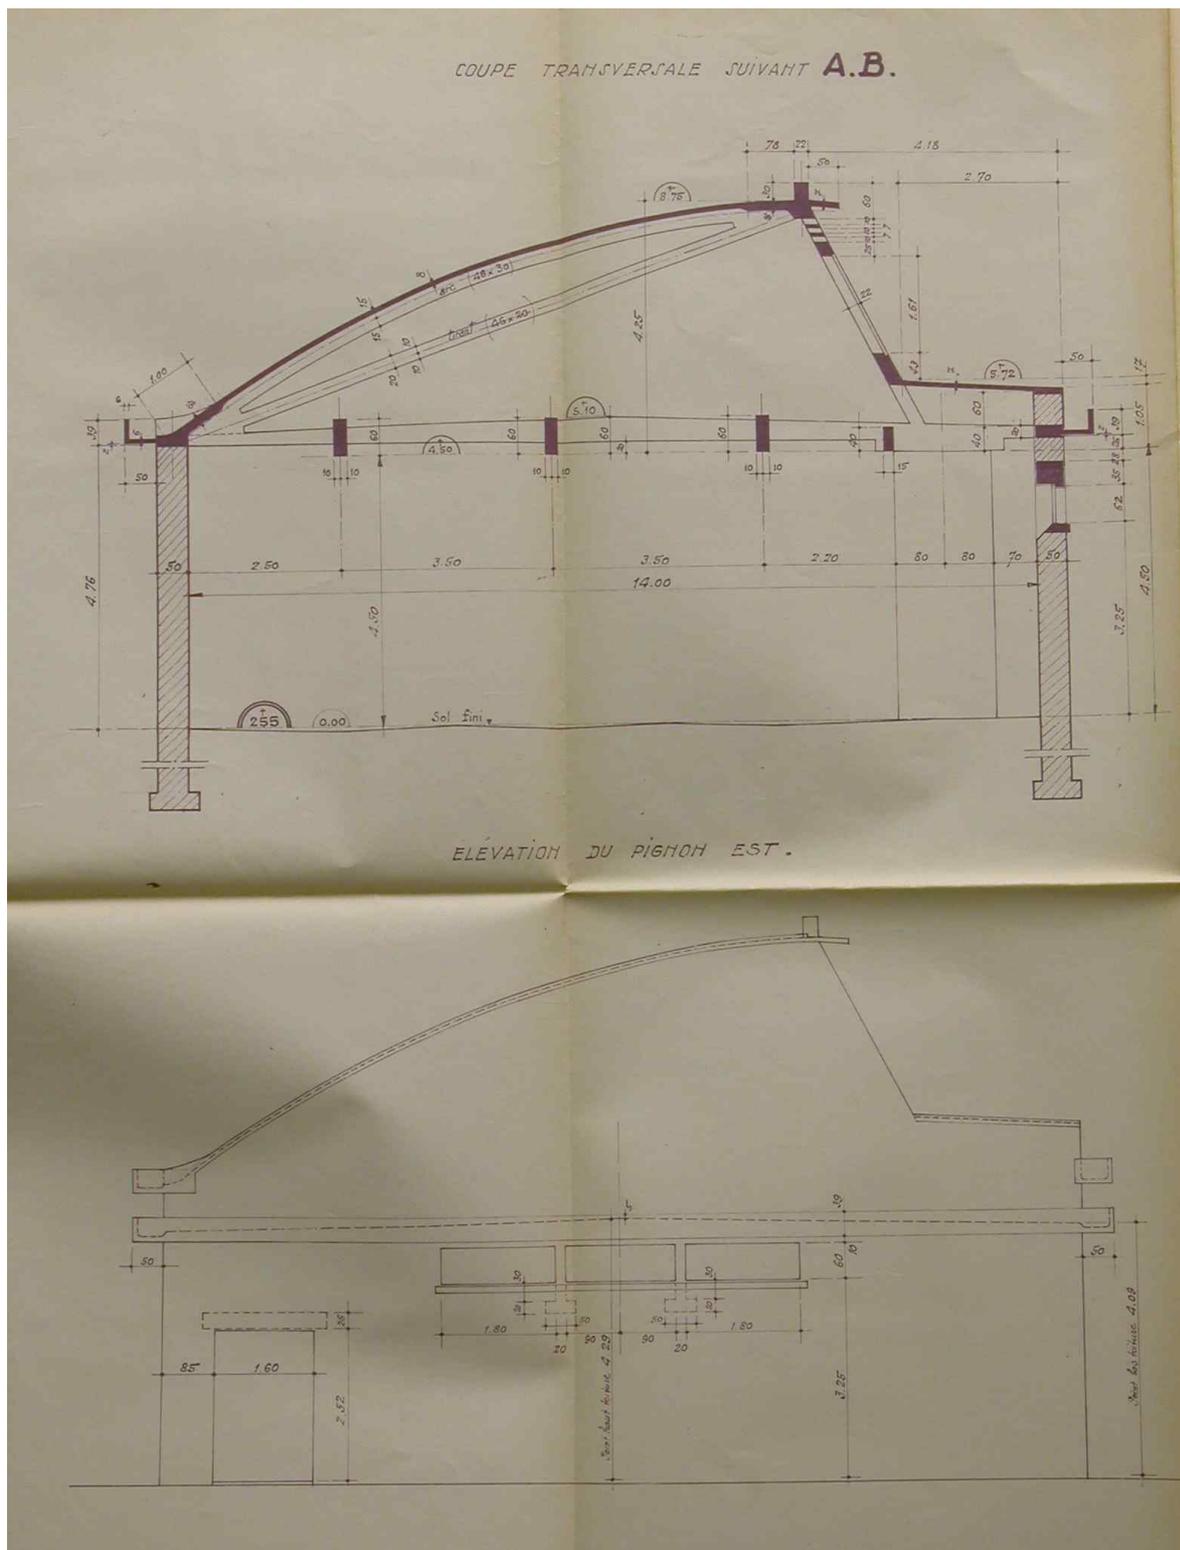


Abattoir municipal, actuellement entrepôt commercial

Doc.20 Façade et coupe d'une partie de l'abattoir des chevaux, détail extrait de :
« Abattoir Municipal de Limoges – Abattoir des chevaux – Façade et coupe ».

03871586NUCA
Repro. Inv. F. Pillet

Plan, tirage, 122 x 55 cm, Laborderie Prado et Minaud (entrepreneur), 1 : 50, plan
n°492-6bis, 28/08/1938, extrait.
AC Limoges : Série M – Abattoirs – Boîte n°91.

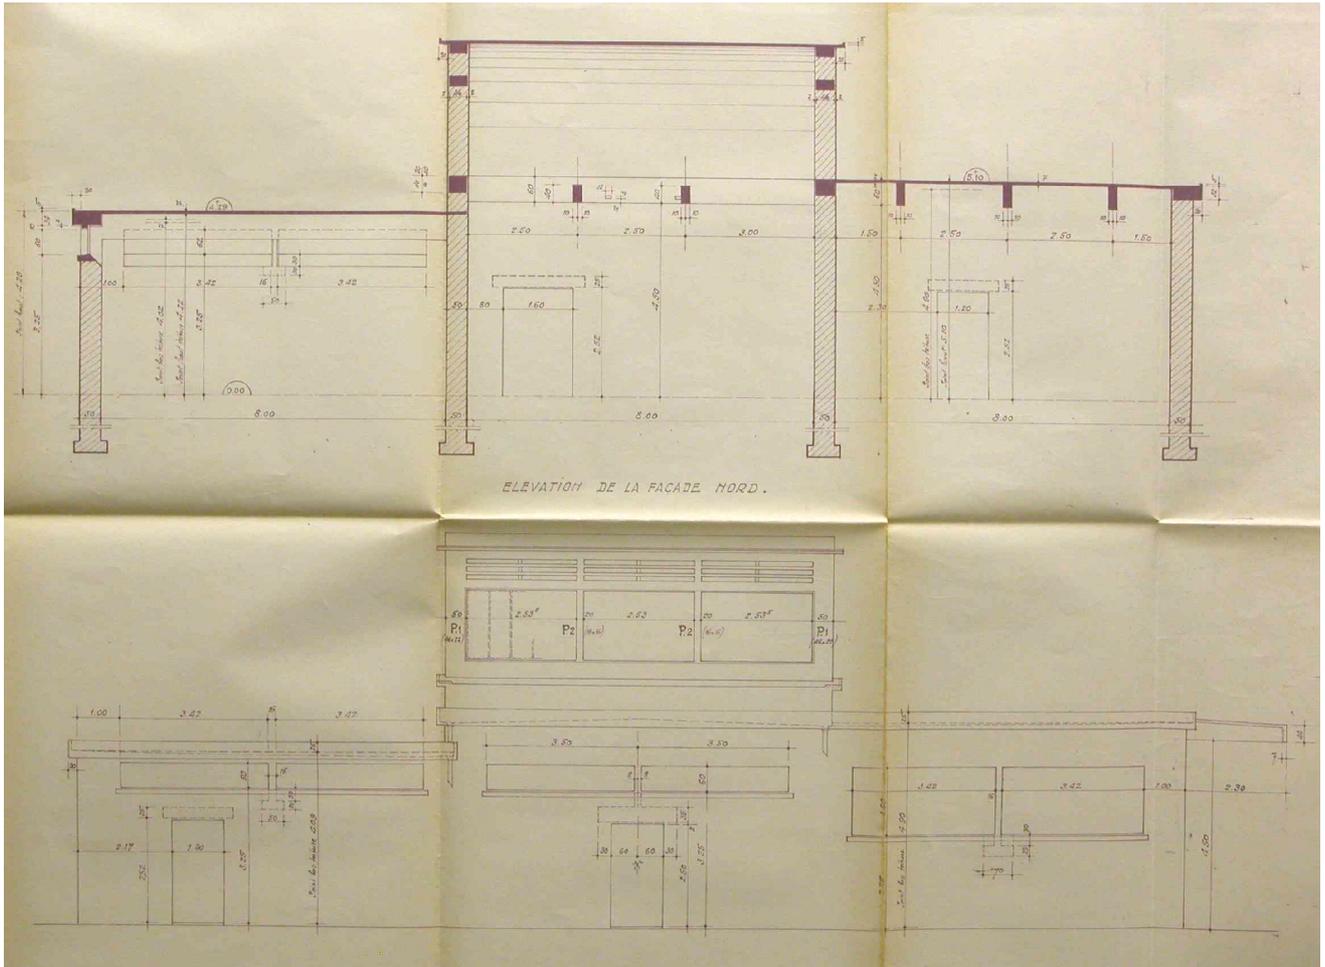


Abattoir municipal, actuellement entrepôt commercial

Doc.21 Plan masse des aménagements et transformations réalisés en 1968, extrait de : « Ville de limoges – Abattoir municipal – Aménagements intérieurs – Plan masse et situation ».


03871587NUCA
Repro. Inv. F. Pillet

Plan, tirage, 57 x 27 cm, Henri Coussy (architecte), 1 : 1000, 08/11/1966, extrait.
AC Limoges : 1 O 216 – Permis de construire n°15896 – 1968 – Mairie de Limoges –
Extension de l'abattoir.

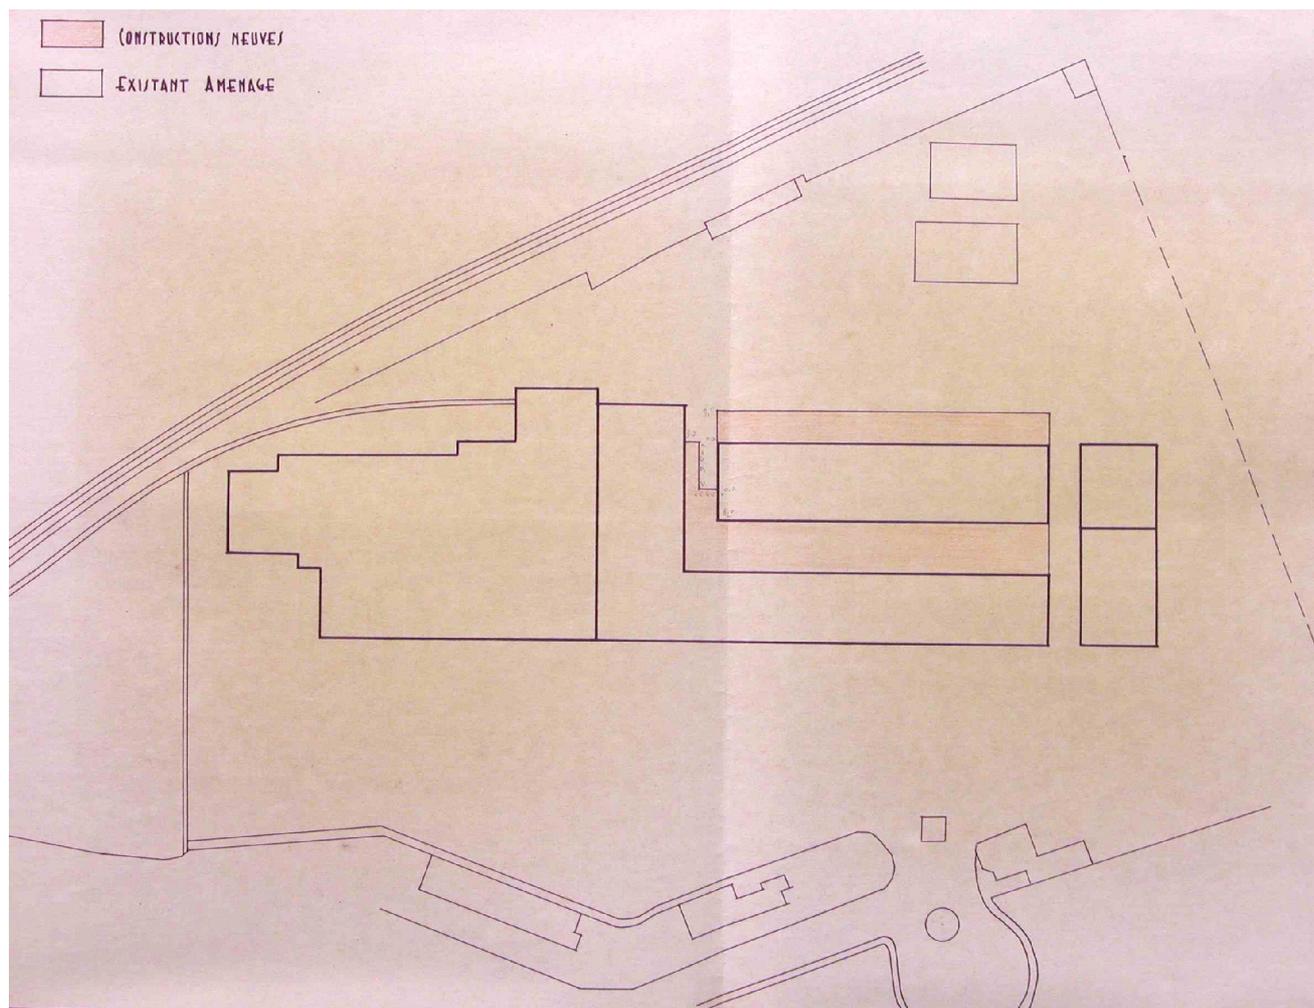

Doc.22 Exemple d'une modification réalisée en 1968, coupe extraite de : « Ville de limoges – Abattoir municipal – Aménagements intérieurs – Coupe A.a.F ».
Plan, tirage, 57 x 27 cm, Henri Coussy (architecte), 1 : 100, plan n°4, 08/11/1966, extrait.
AC Limoges : 1 O 216 – Permis de construire n°15896 – 1968 – Mairie de Limoges – Extension de l'abattoir.

03871588NUCA
Repro. Inv. F. Pillet

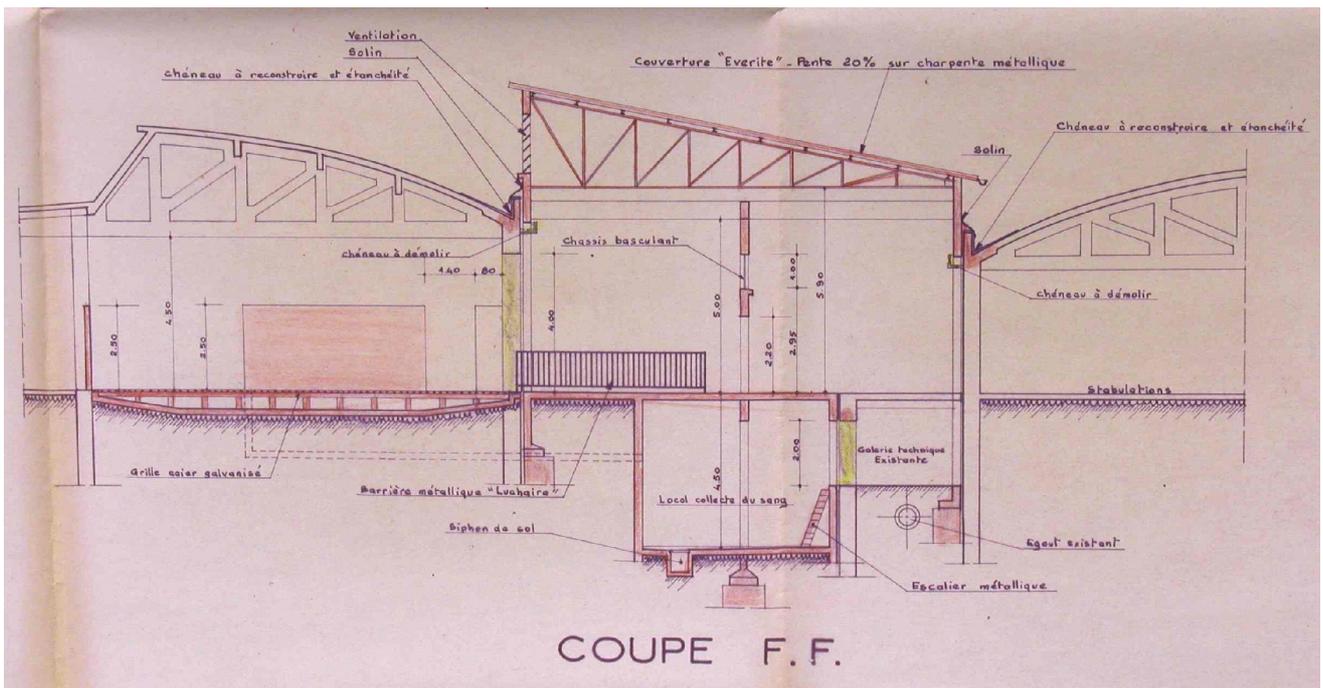


Doc.23 Exemple d'une modification réalisée en 1968, coupe extraite de : « Ville de limoges – Abattoir municipal – Aménagements intérieurs – Coupe A.a.F ».

0387189NUCA
Repro. Inv. F. Pillet

Plan, tirage, 57 x 27 cm, Henri Coussy (architecte), 1 : 100, plan n°4, 08/11/1966, extrait.

AC Limoges : 1 O 216 – Permis de construire n°15896 – 1968 – Mairie de Limoges – Extension de l'abattoir.

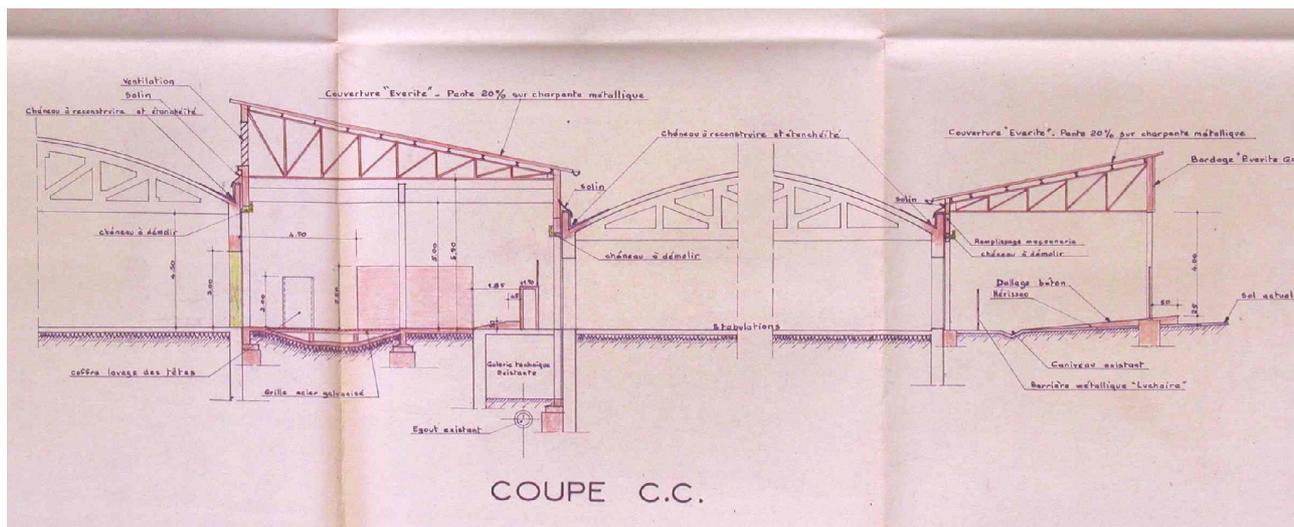

Abattoir municipal, actuellement entrepôt commercial

Doc.24 Vue aérienne de l'abattoir vers 1953.
Photographie, noir et blanc, R. Henrard, n°6242, 1953.
DRAC Limousin, SRI, 97870313N.

03871566NUC
Repro. Inv. F. Pillet



87 Limoges, 15 avenue de l'Abattoir, 1 rue du Clos-Chicou

Abattoir municipal, actuellement entrepôt commercial

Fig.1 L'ancien bâtiment administratif des abattoirs municipaux, vu du Sud.

03871590NUCA
Phot. Inv. F. Pillet



Fig.2 L'ancien bâtiment administratif des abattoirs municipaux, vu depuis l'Ouest.

03871591NUCA
Phot. Inv. F. Pillet



Fig.3 L'ancien bâtiment administratif des abattoirs municipaux : détail de la façade Sud-Est (hall d'entrée et tour d'horloge).

03871592NUCA
Phot. Inv. F. Pillet



Fig.4 La tour d'horloge du bâtiment d'administration de l'abattoir vue du Sud (détail).

03871593NUCA
Phot. Inv. F. Pillet



Fig.5 La tour d'horloge du bâtiment d'administration de l'abattoir vue de l'Est (détail).

03871594NUCA
Phot. Inv. F. Pillet

